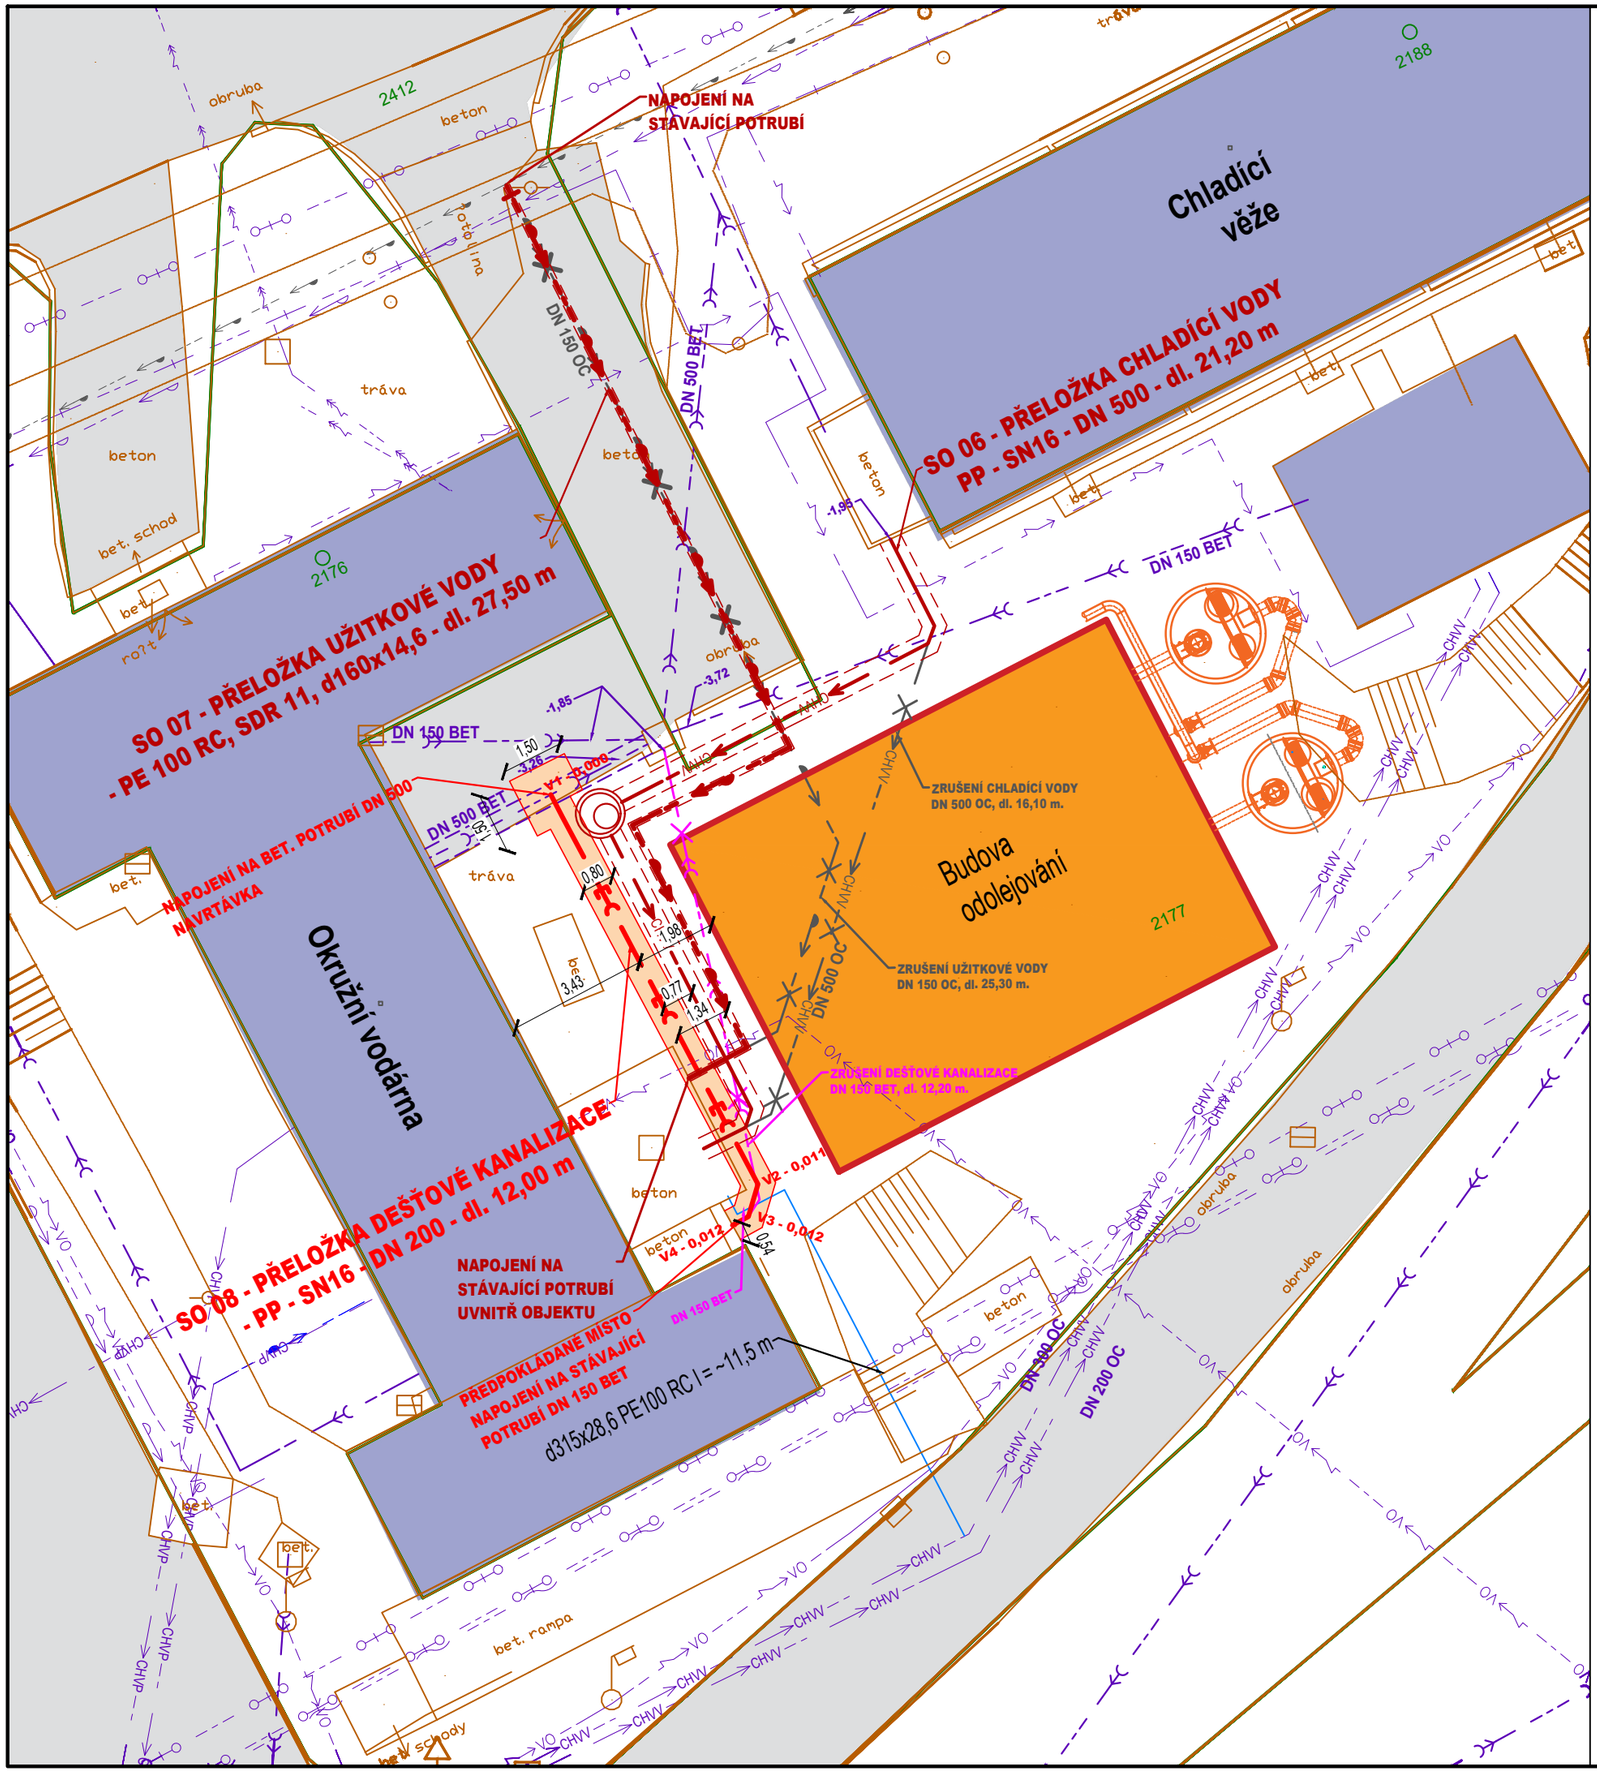

LEGENDA

- SO 08 - PŘELOŽKA DEŠŤOVÉ KANALIZACE
- HRANICE VÝKOPU
- HRANICE PARCELY
- 276/3 — ČÍSLO PARCELY
- 18,30 — KÓTA - VZDÁLENOST [m]
- ZAMĚŘENÍ - HRANA
- ZAMĚŘENÍ - SVAH
- ASFALTOVÁ KOMUNIKACE
- BUDOVY - STÁVAJÍCÍ
- BUDOVA - NOVÁ
- CHVV — ZRUŠENÍ ČÁSTI POTRUBÍ CHLADÍCÍ VODY
- ZRUŠENÍ ČÁSTI POTRUBÍ UŽITKOVÉ VODY
- ZRUŠENÍ ČÁSTI POTRUBÍ DEŠŤOVÉ KANALIZACE
- CHVV — SO 06 - PŘELOŽKA CHLADÍCÍ VODY
- OBRYS POTRUBÍ
- Š — NAVRŽENÁ ŠACHTA (POPIS, NADM. VÝŠKA POVRCHU [m n. m.], NADM. VÝŠKA DNA [m n. m.], HLOUBKA [m])
  Š 525,60 520,28 5,32
- SO 07 - PŘELOŽKA UŽITKOVÉ VODY
- OBRYS POTRUBÍ

STÁVAJÍCÍ INŽENÝRSKÉ SÍTĚ

- VODOVOD - PITNÁ VODA
- VODOVOD - UŽITKOVÁ VODA
- CHVV — VODOVOD - CHLADÍCÍ VODA
- VODOVOD - POŽÁRNÍ
- VO — OSVĚTLENÍ
- VEDENÍ NN
- VEDENÍ VN
- PLYNOVOD
- PLYNOVOD - VTL
- TEPLOVOD
- KANALIZACE DEŠŤOVÁ
- KANALIZACE SPLAŠKOVÁ
- TEPLOVOD
- PAROVOD
- UZEMNĚNÍ
- PŘELOŽKA CHLADÍCÍ VODY (KOORDINACE)

POZNÁMKA

Poloha a hloubka připojení na stávající potrubí (V4 - 0,012) je pouze orientační.
Před započetím zemních prací je nutné kopanou sondou ověřit polohu a hloubku stávajícího potrubí, poté provést pokládku nového potrubí v potřebném spádu.

N

Výškový systém Balt p.v.
Souřadnicový systém JTSK

SO 08 - PŘELOŽKA DEŠŤOVÉ KANALIZACE

HydroIdea
Projekty vodního stavitelství

Objednatel:	ALINVEST Břidličná, a.s.				
Zpracovatel:	HydroIdea s.r.o.				
Vypracoval:	Ing. Lukáš Wrana	Číslo zakázky:	241.542	Stupeň PD:	DZS
HIP:	Ing. Vladimír Vašíček	Verze výkresu:	250416	Měřítko:	1:150
Název akce:	ALFAGEN Chladicí vody – Přeložky sítí			Datum:	04/2025
Příloha:	SO 08 – Situační výkres			Číslo přílohy:	08.2
				Paré:	