

SO 08 – PŘELOŽKA DEŠŤOVÉ KANALIZACE

KATASTRY	Břidličná [614998]
PARCELNÍ ČÍSLO	2177
DRUH POVRCHU	TRAVNATÁ PLOCHA
ASFALTOVÝ POVRCH	

MĚŘITKA 1:100/100

HLOUBKA VÝKOPU

KÓTA VÝKOPU

HLOUBKA DNA POTRUBÍ

KÓTA DNA POTRUBÍ

KÓTA PŮVODNÍHO TERÉNU

SROVNÁVACÍ ROVINA


STANIČENÍ [km/m]

PROFIL[mm]–MATERIÁL–DĚLKA[m]

SKLON[promile]–DĚLKA[m]

ULOŽENÍ


KAPACITNÍ PRŮTOK[l/s]–RYCHLOST[m/s]

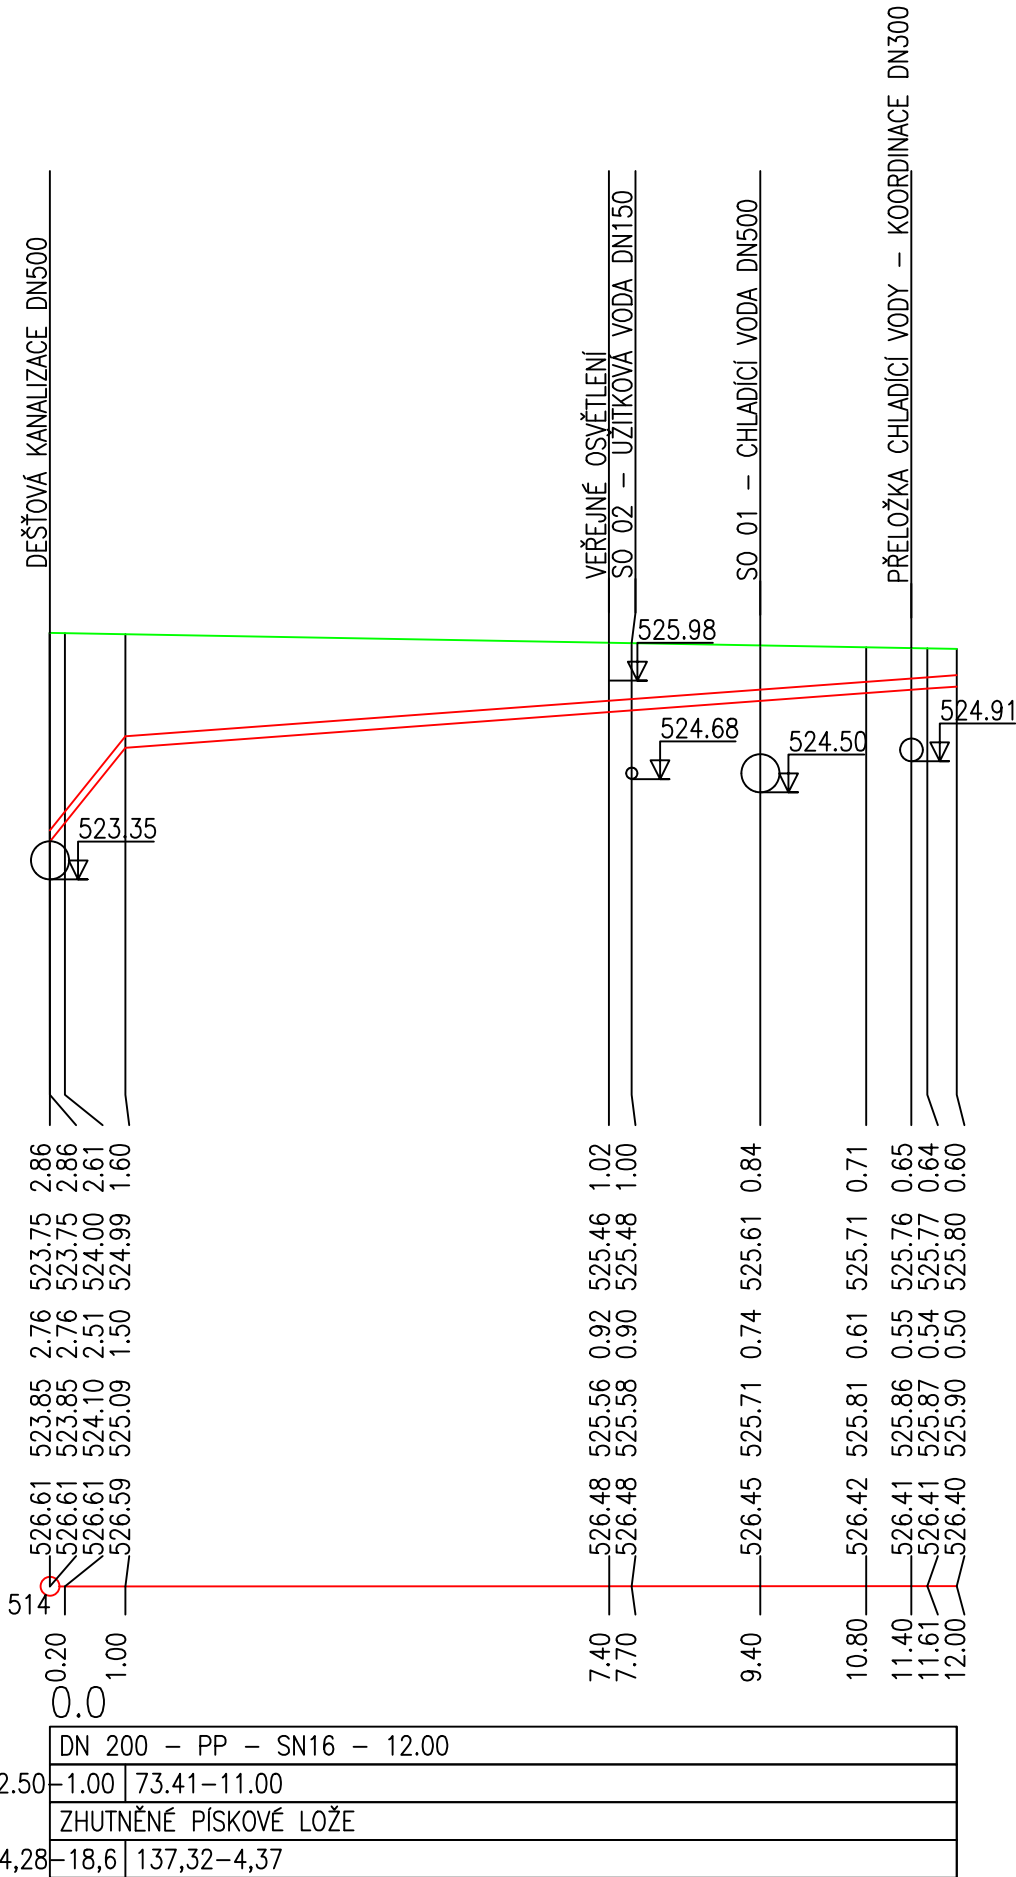

POZNÁMKA

Poloha a hloubka připojení na stávající potrubí (V4 - 0,012) je pouze orientační. Před započítím zemních prací je nutné kopanou sondou ověřit polohu a hloubku stávajícího potrubí, poté provést pokládku nového potrubí v potřebném spádu.

SO 08 - PŘELOŽKA DEŠŤOVÉ KANALIZACE

		Objednatel: ALINVEST Břidličná, a.s.	
Projekty vodního stavitelství		Zpracovatel: HydroIdea s.r.o.	
Vypracoval: Ing. Lukáš Wrona	Číslo zakázky: 241.542	Stupeň PD: DZS	
HIP: Ing. Vladimír Vašíček	Verze výkresu: 250416	Měřítko: 1:100/100	
Název akce: ALFAGEN		Datum: 04/2025	
Příloha: Chladicí vody – Přeložky sítí		Číslo přílohy:	Paré:
SO 08 – Podélný profil		08.3	