


PŘEPOJENÍ PŘEKLÁDÁNÉ DEŠŤOVÉ KANALIZACE NA STÁVAJÍCÍ BETONOVÉ POTRUBÍ
VZOROVÉ NAPOJENÍ POTRUBÍ
M 1:20

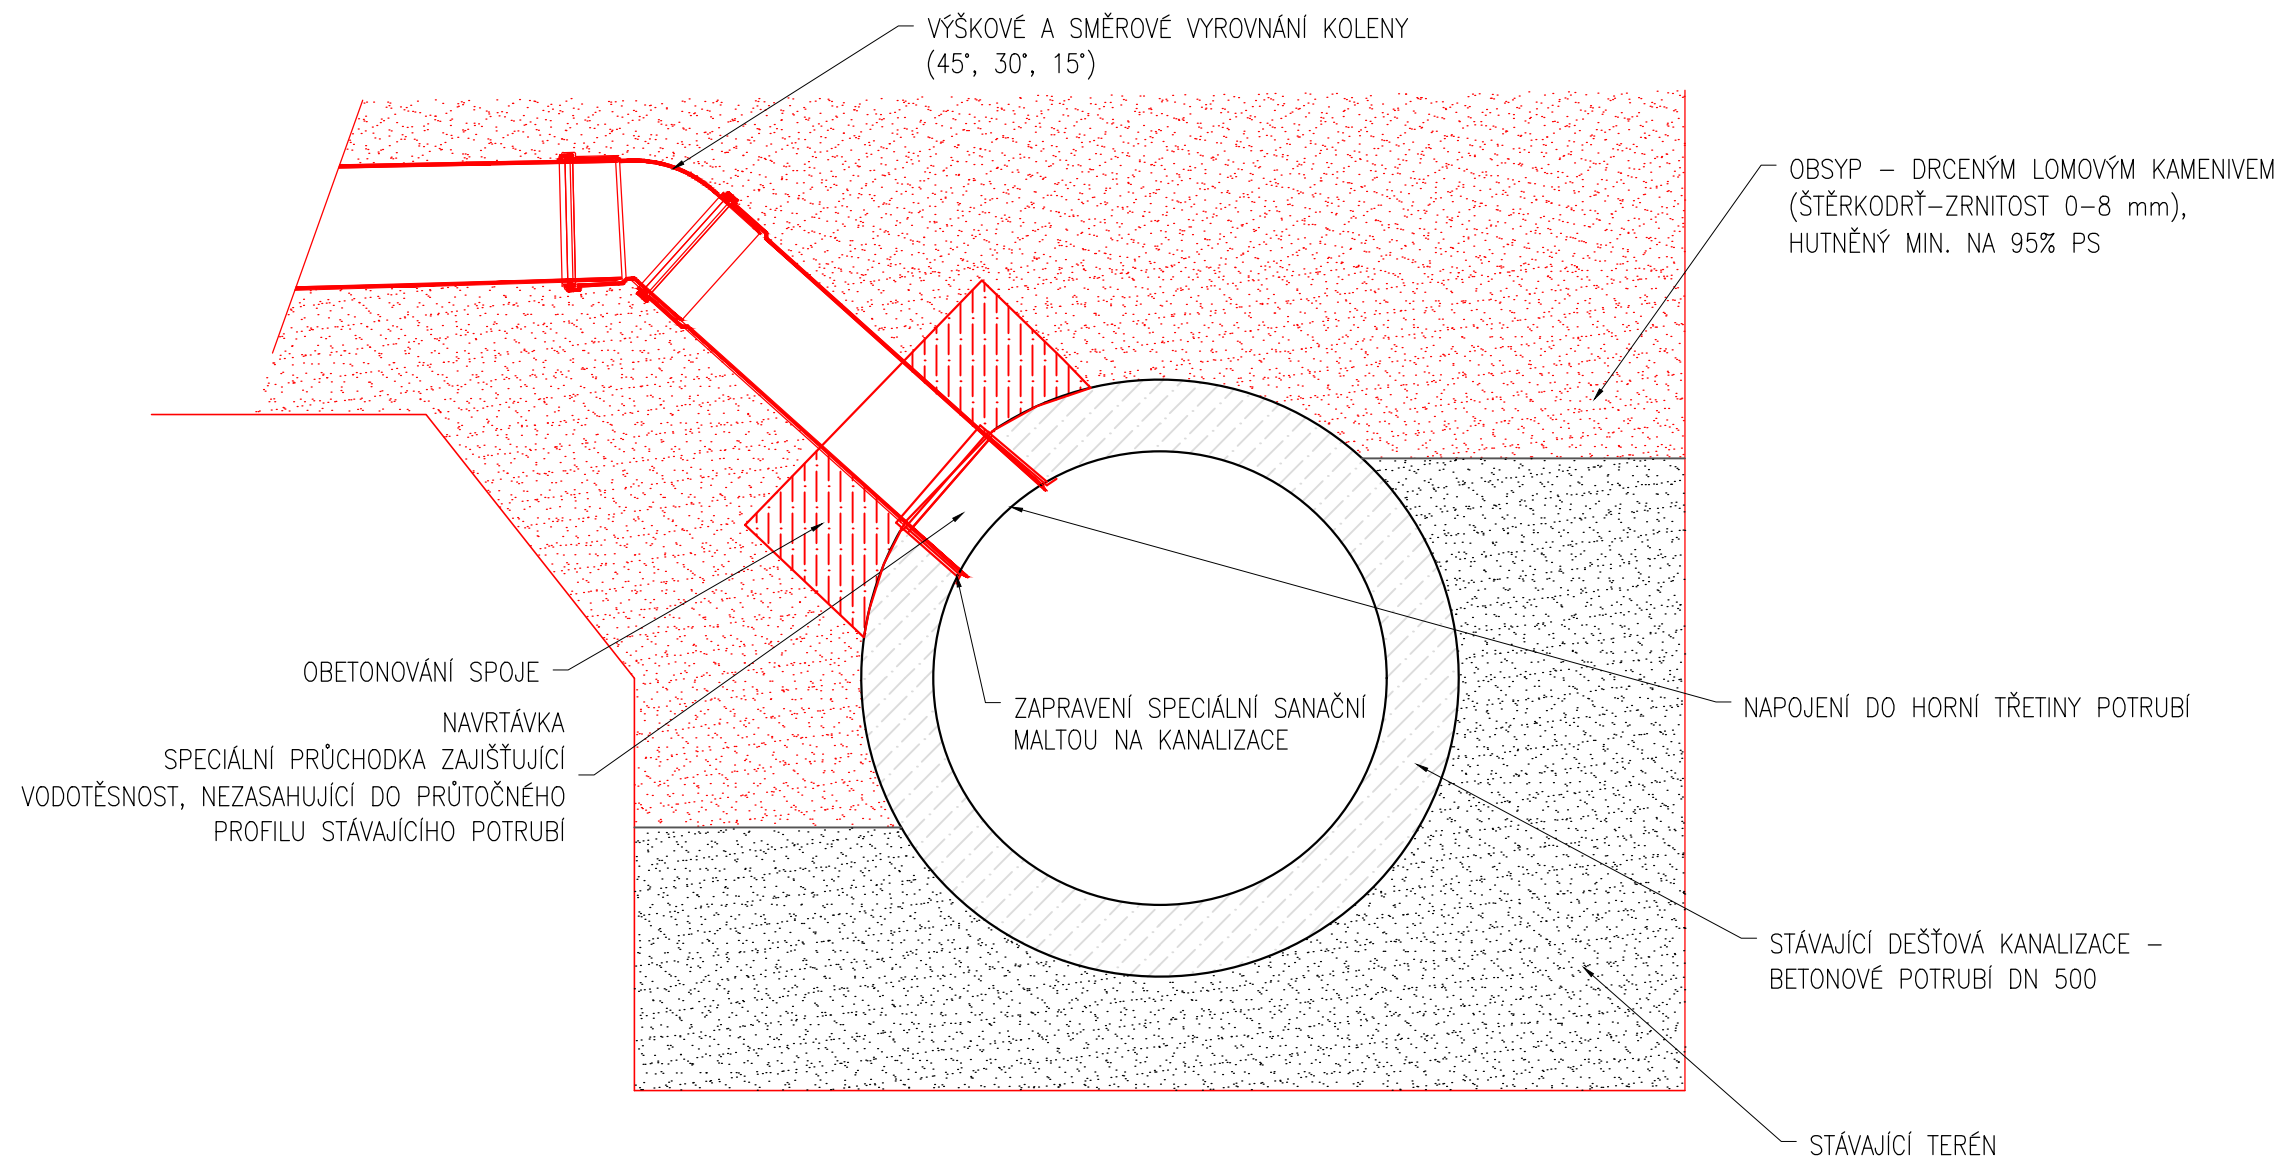

SO 08 - PŘELOŽKA DEŠŤOVÉ KANALIZACE

<div></div> <div>Projekty vodního stavitelství</div>			Objednatel: ALINVEST Břidličná, a.s.		
			Zpracovatel: HydroIdea s.r.o.		
Vypracoval:	Ing. Lukáš Wrona	Číslo zakázky:	241.542	Stupeň PD:	DZS
HIP:	Ing. Vladimír Vašíček	Verze výkresu:	250416	Měřítko:	1:20
Název akce: <div>ALFAGEN</div> <div>Chladicí vody – Přeložky sítí</div> <div>Příloha: SO 08 – Vzorový výkres napojení potrubí</div>				Datum: 04/2025	
				Číslo přílohy:	Paré:
				08.5	