



PROSTUP POTRUBÍ BETONOVOU STĚNOU

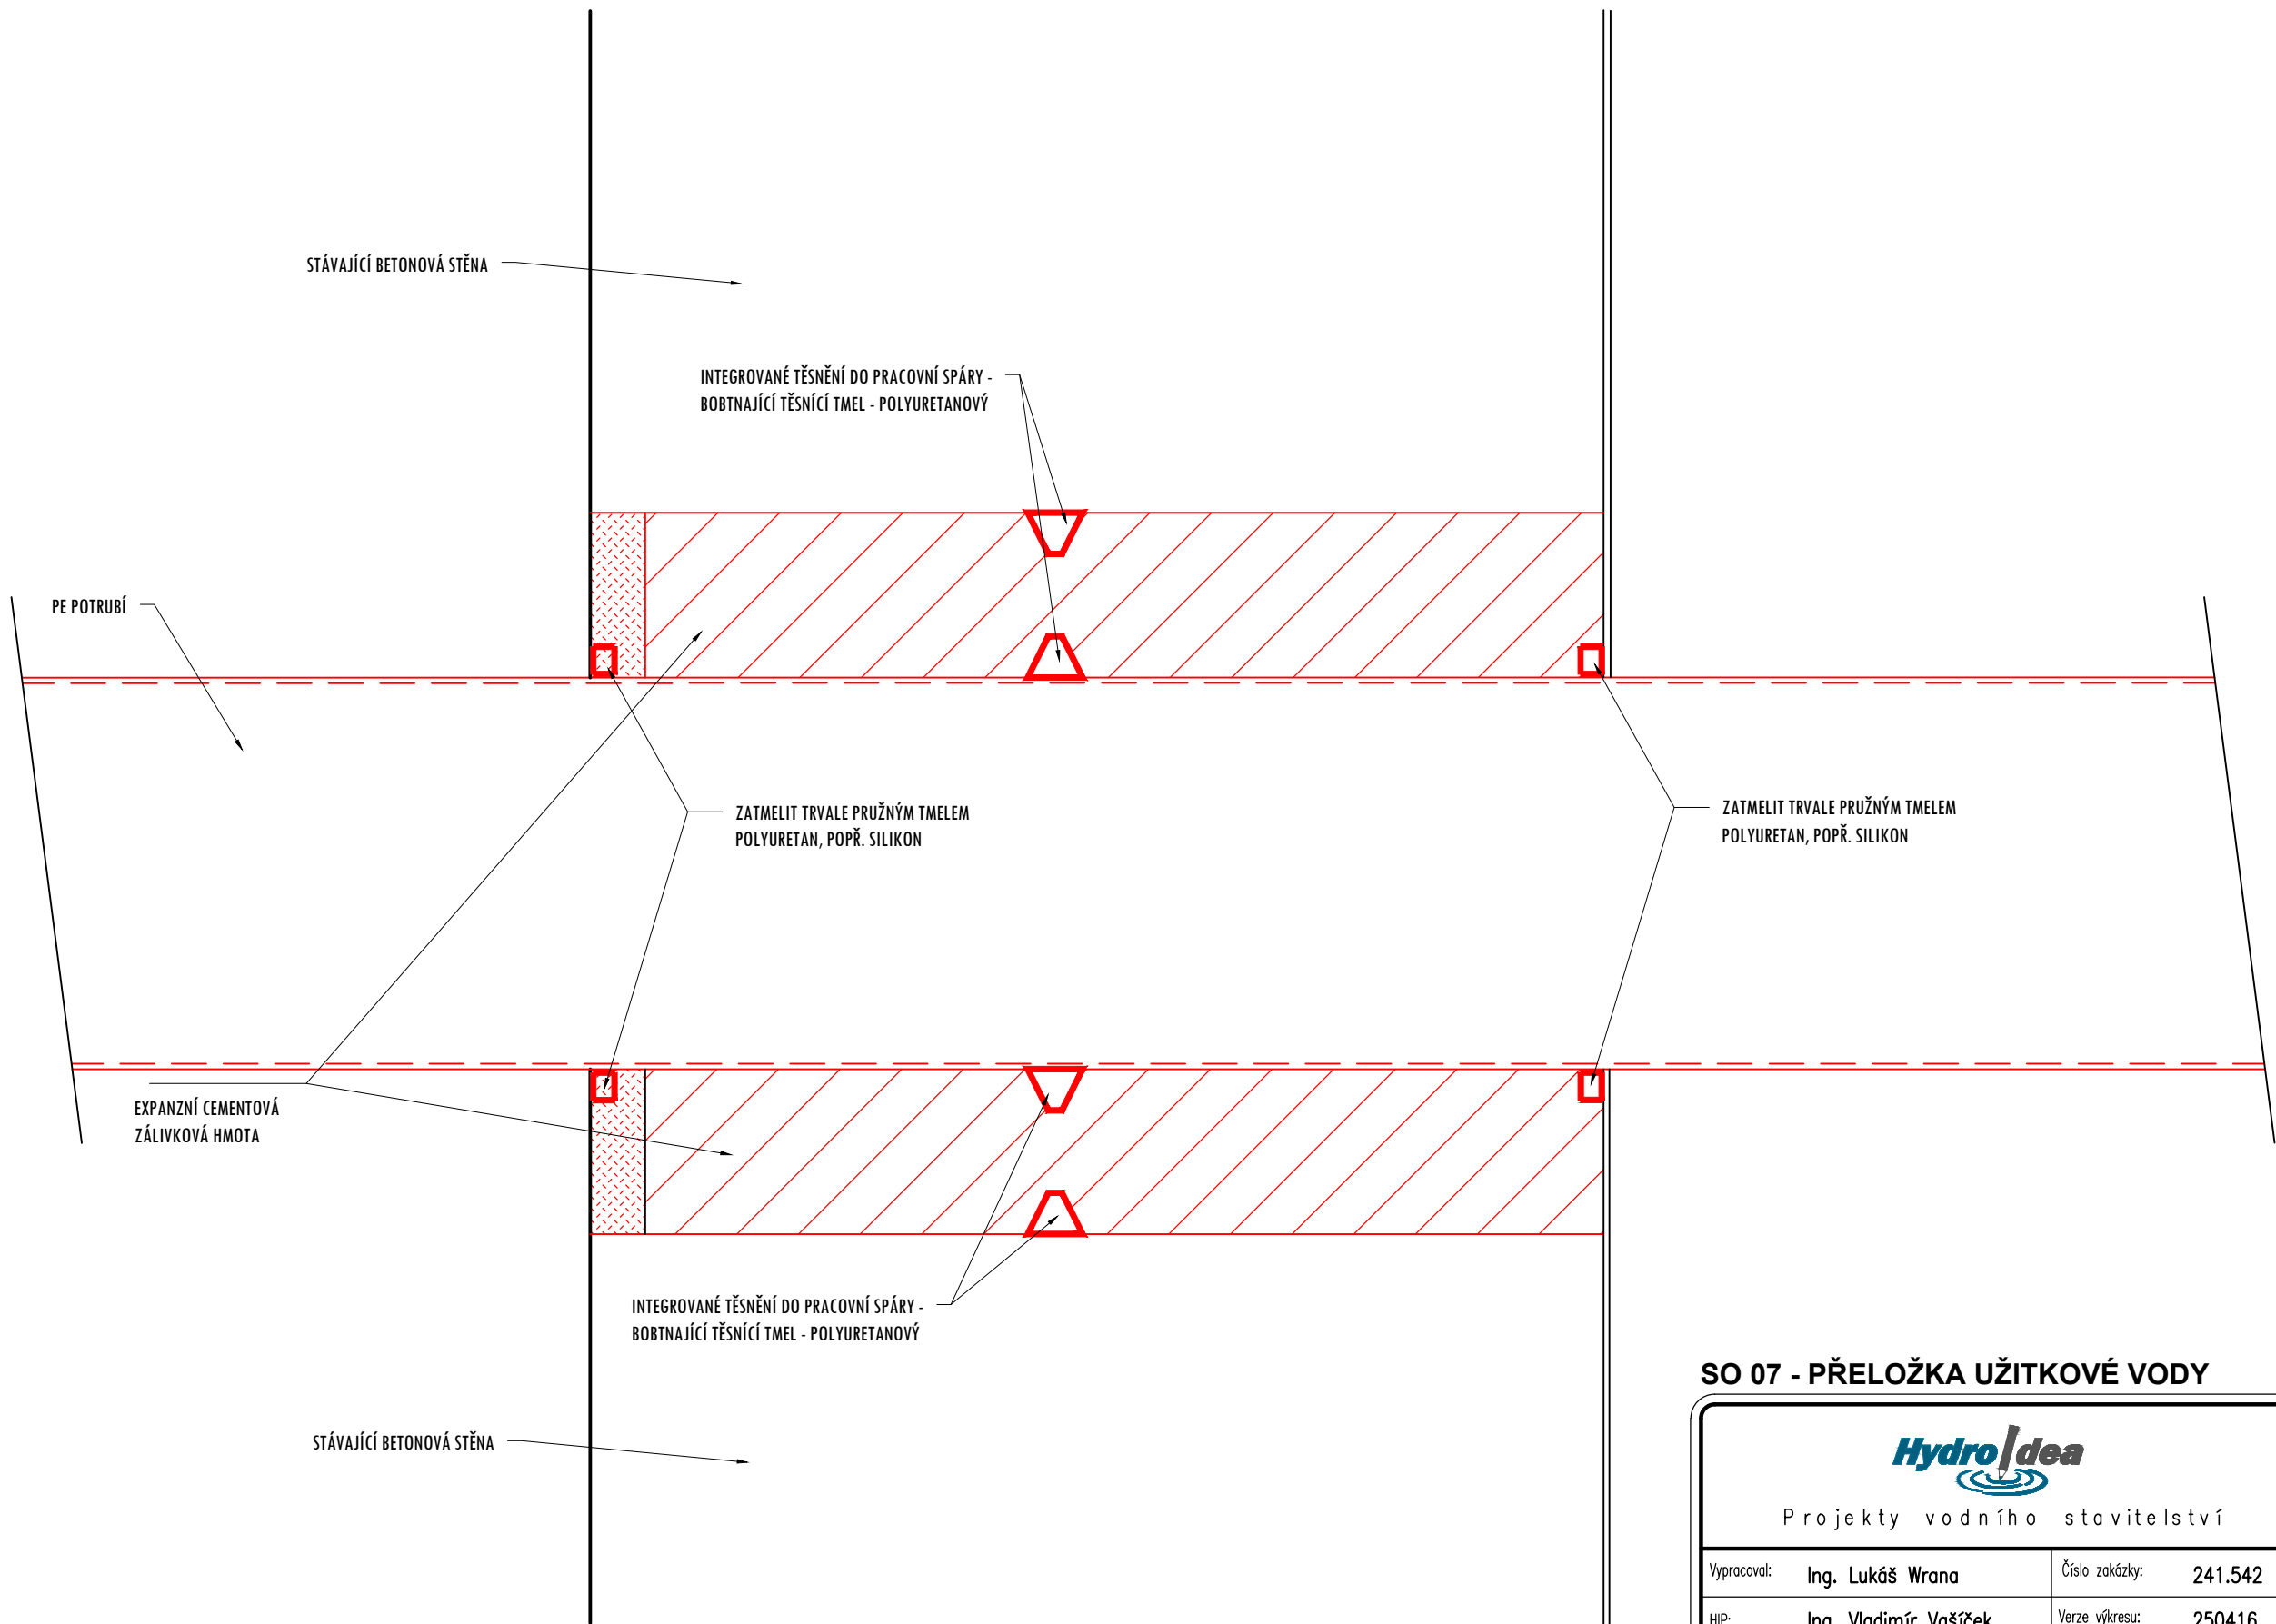

SO 07 - PŘELOŽKA UŽITKOVÉ VODY

<div></div> <div>Projekty vodního stavitelství</div>		Objednatel: ALINVEST Břidličná, a.s.			
		Zpracovatel: HydroIdea s.r.o.			
Vypracoval:	Ing. Lukáš Wrona	Číslo zakázky:	241.542	Stupeň PD:	DZS
HIP:	Ing. Vladimír Vašíček	Verze výkresu:	250416	Měřítko:	1:25
Název akce: ALFAGEN Chladicí vody – Přeložky sítí				Datum: 04/2025	
				Číslo přílohy:	Paré:
Příloha: SO 07 – Vzorové řešení prostupu betonovou stěnou				07.6	