




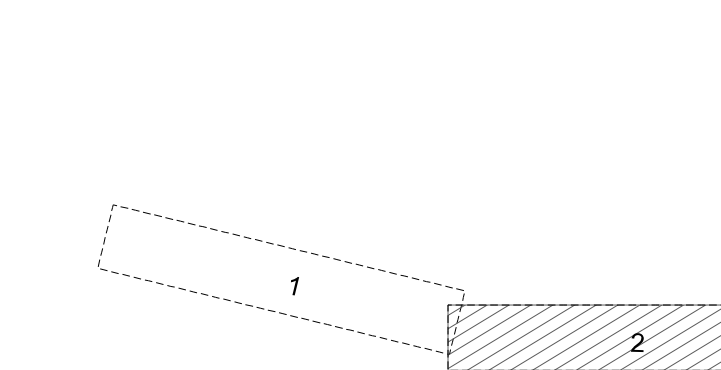


- LEGENDA**
- | | |
|--|--|
| | oś drogi głównej |
| | projektowany krawężnik betonowy obniżony |
| | projektowany krawężnik betonowy wyniesiony |
| | projektowane obrzeże betonowe |
| | projektowana krawędź swobodna jezdni asfaltowej |
| | projektowana krawędź zewnętrzna pobocza |
| | projektowana nawierzchnia bitumiczna jezdni |
| | projektowana nawierzchnia chodnika z kostki betonowej |
| | projektowana nawierzchnia jezdni publicznego z masy bitumicznej |
| | projektowana nawierzchnia jezdni indywidualnego z masy bitumicznej |
| | projektowana nawierzchnia jezdni z kostki betonowej |
| | projektowane pobocze dla pieszych |
| | przestawienie istniejącego ogrodzenia |
| | projektowane przejście dla pieszych |
| | projektowany wjazd |
| | projektowana kanalizacja deszczowa |



		DROPOJEKT Sp. z o.o. ul. Ząbkowice 26/41 50-131 Wrocław telefon 72 335 45-80 www.droprojekt.pl biuro@droprojekt.pl	
Inwestor 	POWIAT SUSKI W SUCHEJ BISKUPDZIEJ ul. Kościelna 5b, 34-200 Sucha Biskupia		Nr umowy WZ.273.18.4.2021
Nazwa inwestycji Rozbudowa drogi powiatowej nr 1690 K Maków Grzechynia Zawoja na odc. od działki ew. nr 7417/1 (w rejonie PS Grzechynia) do działki ew. nr 6092/4 (w rejonie szkoły podstawowej w Grzechyni) o długości ok. 1,46km.			
Rodzaj projektu PROJEKT BUDOWLANY			Data 05.2022
Tytuł rysunku PLAN SYTUACYJNY			
Branża DROGOWA		Skala 1:500	Nr rys. 2.2
Funkcja Projektant Sprawdzający	Imię i nazwisko mgr inż. Łukasz Jurdaniewicz mgr inż. Przemysław Dybał	Specjalność drogowa drogowa	Nr uprawnień MAP/0106/ POD/08 MAP/0006/ POD/11 
Uwaga PRACA AUTORSKA ZASTRZEŻENIE (Lp. Nr 24 PZ/2018 Z DNIA 23.01.2019) DOKONYWANIE ZMIAN, POPRAWKI, SKRĘŚLENIA ORAZ KORYGENDY I ROZPOWISZCZANIE BEZ ZOST. JEDYNOSTKI AUTOREKTEK SIĘ NIE ZDOKONYWUJE			