




SCHÉMA OSAZENÍ NASVĚTLENÍ PŘECHODU PRO CHODCE

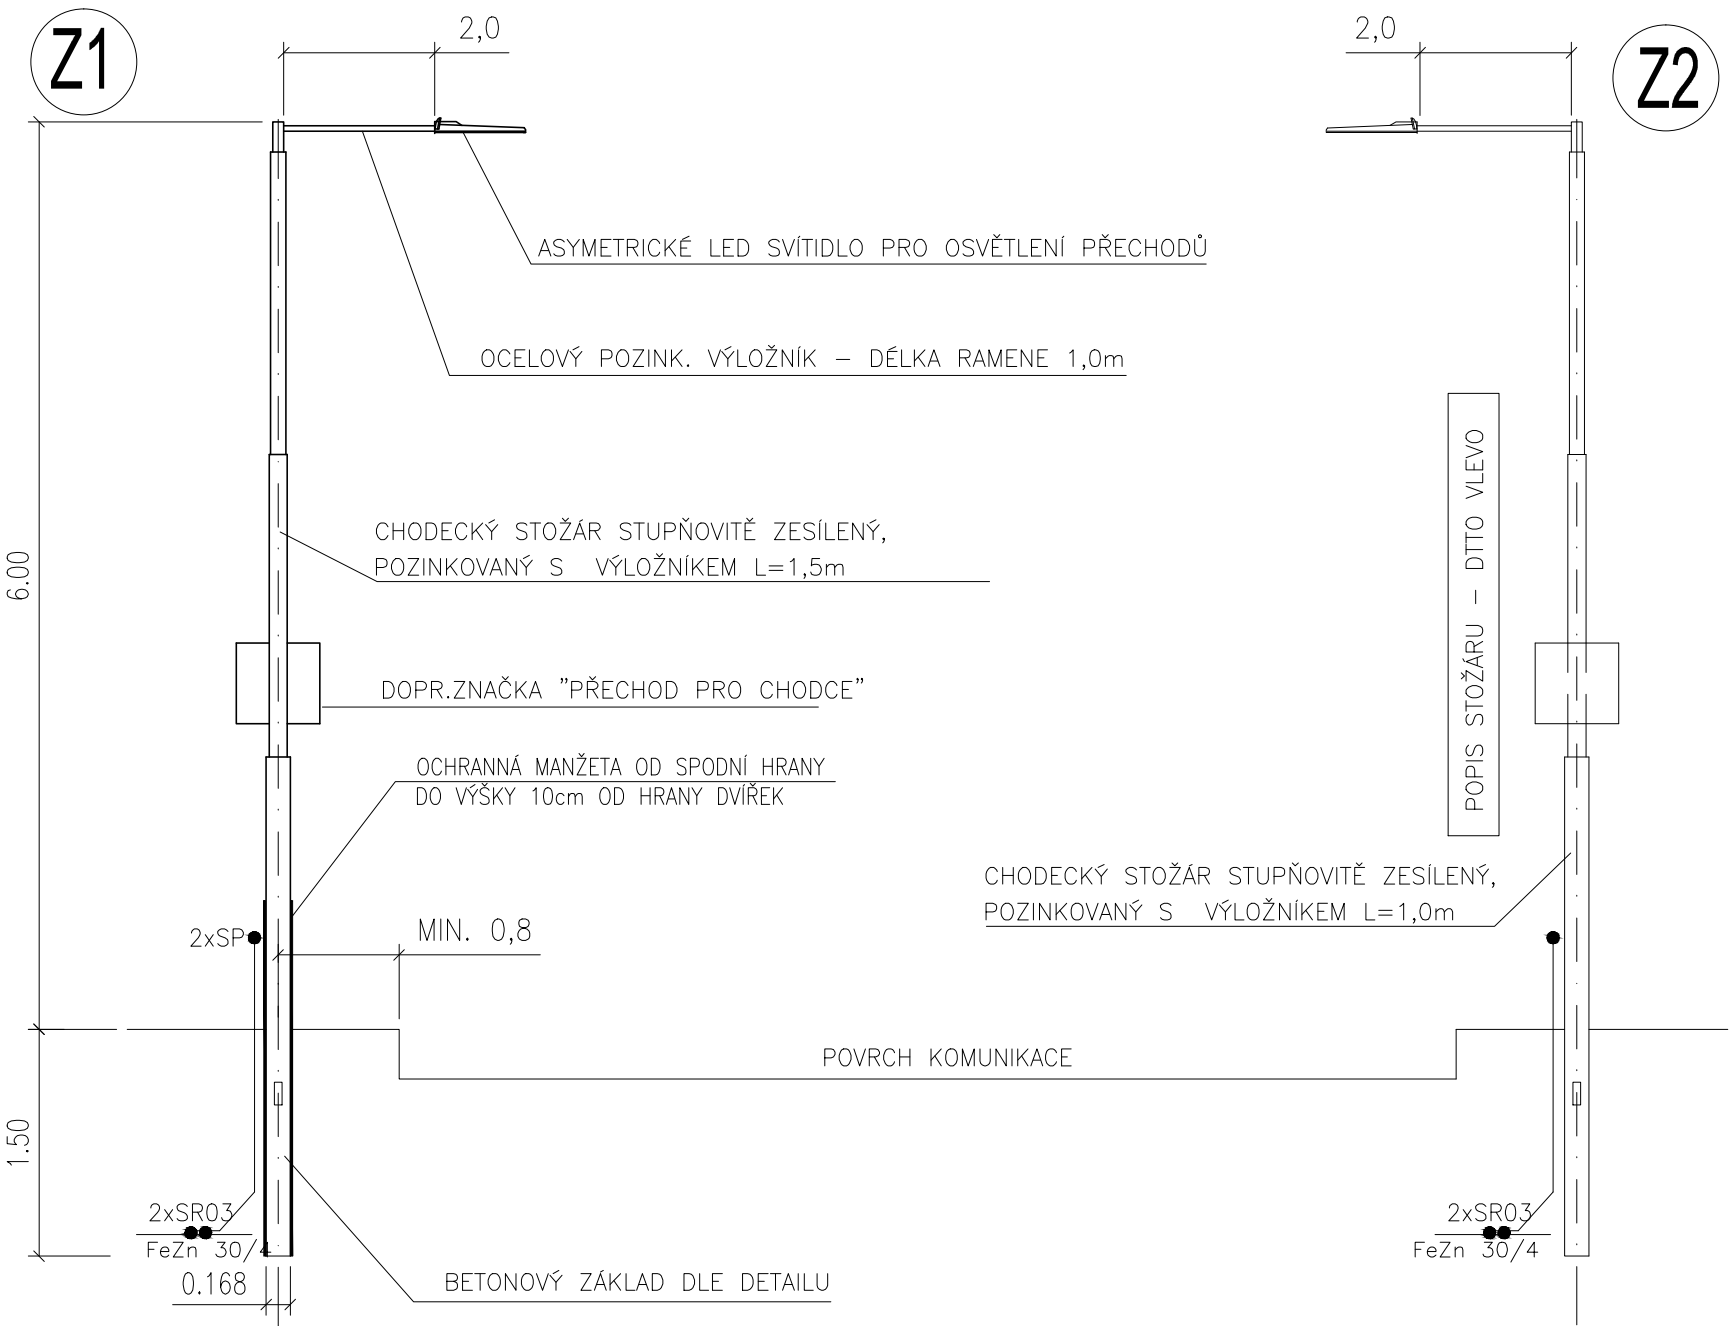

PŮDORYS NASVĚTLENÍ PŘECHODU PRO CHODCE

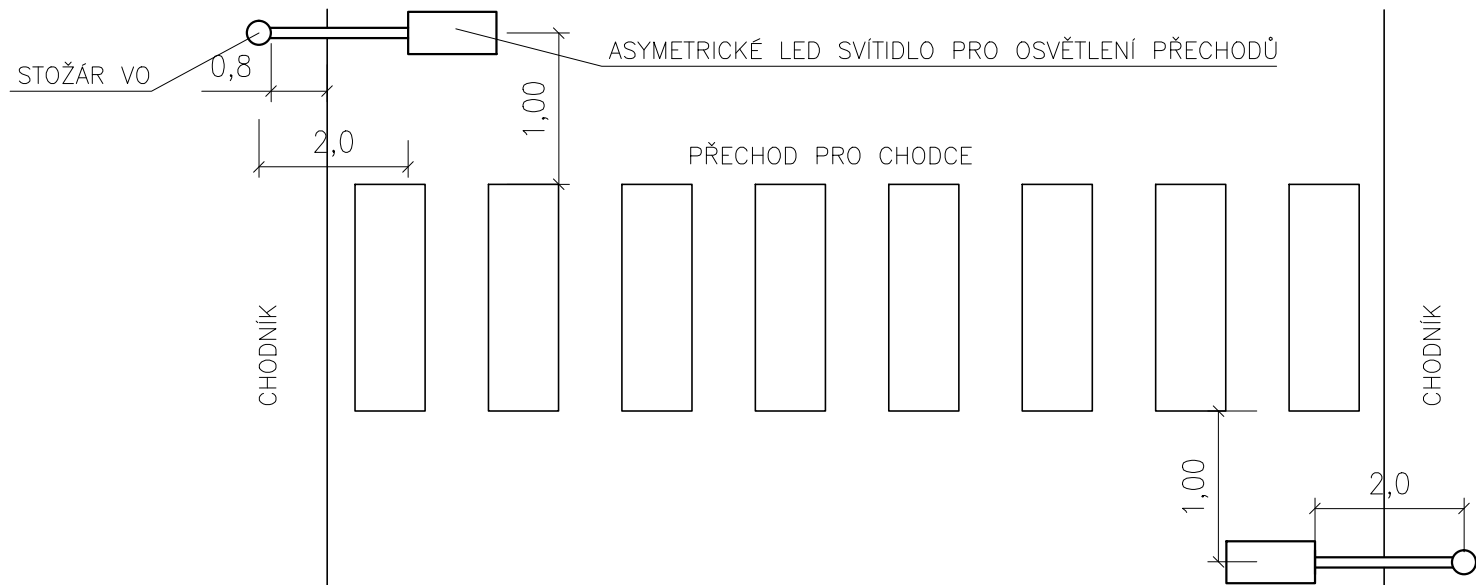


ZÁKLAD PRO STOŽÁR STP 6 - D

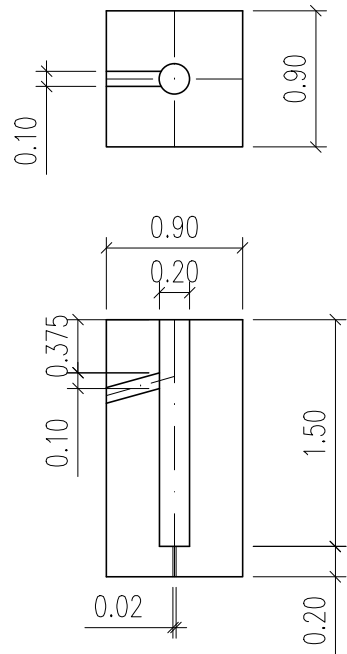

VÝŠKOVÝ SYSTÉM BPV

SOUŘADNICOVÝ SYSTÉM JTSK

Sídlo společnosti: Přerovská 259, 768 42 Prusinovice IČ: 06499236, DIČ: CZ06499236 Korespondenční adresa: Jateční 169, 760 01 Zlín info@trafficdesign.cz, DS: bc3srau				<div>TRAFFIC DESIGN</div>	
INVESTOR:		Město Zábřeh, Masarykovo náměstí 510/6, 789 01 Zábřeh, IČ 00303640, DS hk9bq2f			
OBJEDNATEL:		Město Zábřeh, Masarykovo náměstí 510/6, 789 01 Zábřeh, IČ 00303640, DS hk9bq2f			
VYPRACOVAL: Robert Kovář		ODPOVĚDNÝ PROJEKTANT: Ing. Karel Říha			
AKCE:					
Revitalizace sídliště Severovýchod, Zábřeh					
ČÁST:					
D.2 SO 400 Veřejné osvětlení					
PŘÍLOHA:				Č. PŘÍLOHY:	
DETAIL STOŽÁR PRO OSVĚTLENÍ PŘECHODU PRO CHODCE				D.2.6	
STUPEŇ: DPS		DATUM: 05/2024		MĚŘÍTKO: -	
				FORMÁT: 2 x A4	