


## SCHEMATY PODŁĄCZENIA GRZEJNIKÓW

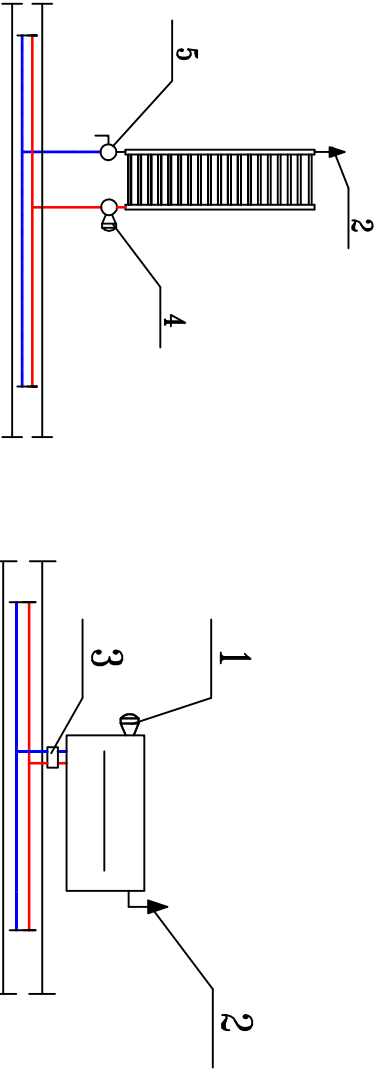

- 1 – głowica termostatyczna
  - 2 – odpowietrznik ręczny
  - 3 – zawór odcinający kłtowy np. Danfoss typ RLV-KS
  - 4 – zawór grzejnikowy kłtowy z głowicą termostatyczną
  - 5 – zawór odcinający kłtowy np. Danfoss typ RLV-S
- Podłączenie grzejnika typu CV (ze ściany za pomocą kolanka z pierścieniem nasuwym z rurka miedzięną Ø15 ze wspornikiem zespolone i zaworu odcinającego kłtowego)

Adresata projektu:			
Pracownia Architektoniczna Krollowski i Jaworski S.C. 09-402 Płock, ul. Kolejowa 12 lok.1			
Inwestor: URZĄD GMINY W ROŚCISZEWIE 09-204 ROŚCISZEWO, UL. ARMI KRAJOWEJ 1			
Inwestycja: PRZEBUDOWA, ROZBUDOWA ORAZ ADAPTACJA ISTNIEJĄCEGO BUDYNKU Z PRZEZNACZENIEM NA KLUB MALUCH			
Etap projektu: PROJEKT TECHNICZNY			
Adres: ul. Armii Krajowej 12, Rosciszewo, 09-204 Rosciszewo			
Zespół projektowy: Branża: Inżynier: Wykonawca: Tytuł: Projekt			
Projektant: mgr inż. Jacek Chaliński MAZ04.12.P005.09			
Opiekun: S. Małgorzata Chmielewska			
Data wydania: LUTY 2025R			
AKSONOMETRIA INSTALACJI C.O.			
Skala: 1:50			
Strona: 00			
S. 14			