LEGENDA STUPACÍCH POTRUBÍ

- 27, 23 — Existujúce stúpacie potrubie 8NP AŽ 12.NP
- 24 — Existujúce stúpacie potrubie -2PP AŽ 7.NP
- 18 — Existujúce stúpacie potrubie 0.NP AŽ 7.NP
- 59 — Nové stúpacie potrubie
- 23 — Demontované stúpacie potrubia

LEGENDA POTRUBÍ

- Vetva západ – Nové prívodné potrubie z bezšvovej ocele spájané zváraním
- Vetva západ – Nové odvodné potrubie z bezšvovej ocele spájané zváraním
- Vetva západ – Existujúce prívodné potrubie z bezšvovej ocele spájané zváraním
- Vetva západ – Existujúce odvodné potrubie z bezšvovej ocele spájané zváraním
- Vetva východ – Nové prívodné potrubie z bezšvovej ocele spájané zváraním
- Vetva východ – Nové odvodné potrubie z bezšvovej ocele spájané zváraním
- Vetva východ – Existujúce prívodné potrubie z bezšvovej ocele spájané zváraním
- Vetva východ – Existujúce odvodné potrubie z bezšvovej ocele spájané zváraním
- ** Existujúce stúpacie potrubie

LEGENDA VYKUROVACÍCH TELIES

DT 2PK 550/900-B RVS (3.28) – RS % 0+/-

Panelový vykurovacie teleso s bočným pripojením 4x1/2"
Veľkosť/výška/dĺžka
RVS (3.28) – rohový termostatický ventil s automatickým obmedzením prietoku 10-150 l/h; Rp1/2"
- dimenzia/nastavenie ventilu

RS (otvorený) – rohový uzatvárací ventil s vypúšťaním a uzatvorením Rp1/2", Kvs 1,31
- dimenzia/nastavenie ventilu

TH – termostatická hlavica s ochranou proti krádeži M 30x1,5 - model pre verejné budovy
OV – manuálny odvzdušňovací ventil

KLC 500/600 RVS (3.50) – RP % 0+/-

Rebrikové vykurovacie teleso s bočným pripojením 2x1/2"
Veľkosť/výška/dĺžka
RVS (3.28) – priamy termostatický ventil s automatickým obmedzením prietoku 10-150 l/h; Rp1/2"
- dimenzia/nastavenie ventilu

RPS (otvorený) – priamy uzatvárací ventil s vypúšťaním a uzatvorením Rp1/2", Kvs 1,31
- dimenzia/nastavenie ventilu

TH – termostatická hlavica s ochranou proti krádeži M 30x1,5 - model pre verejné budovy
OV – manuálny odvzdušňovací ventil

POZNÁMKY

-Pred inštaláciou nových termostatických ventilov je potrebné celú sústavu preplachnúť
-Pri montáži overiť správnosť trasovania potrubí – nezameniť prívod so spiatočkou
-Detaily pevného vedenia sú len schematické. Konštrukciu pevného bodu navrhnúť podľa priestorových možností na stavbe
-Axiálny kompenzátor montovať s 50% predpätím
-Pri montáži axiálnych kompenzátorov dodržať montážne pokyny Mutnosť preplachu potrubí.

B1

B2

B3

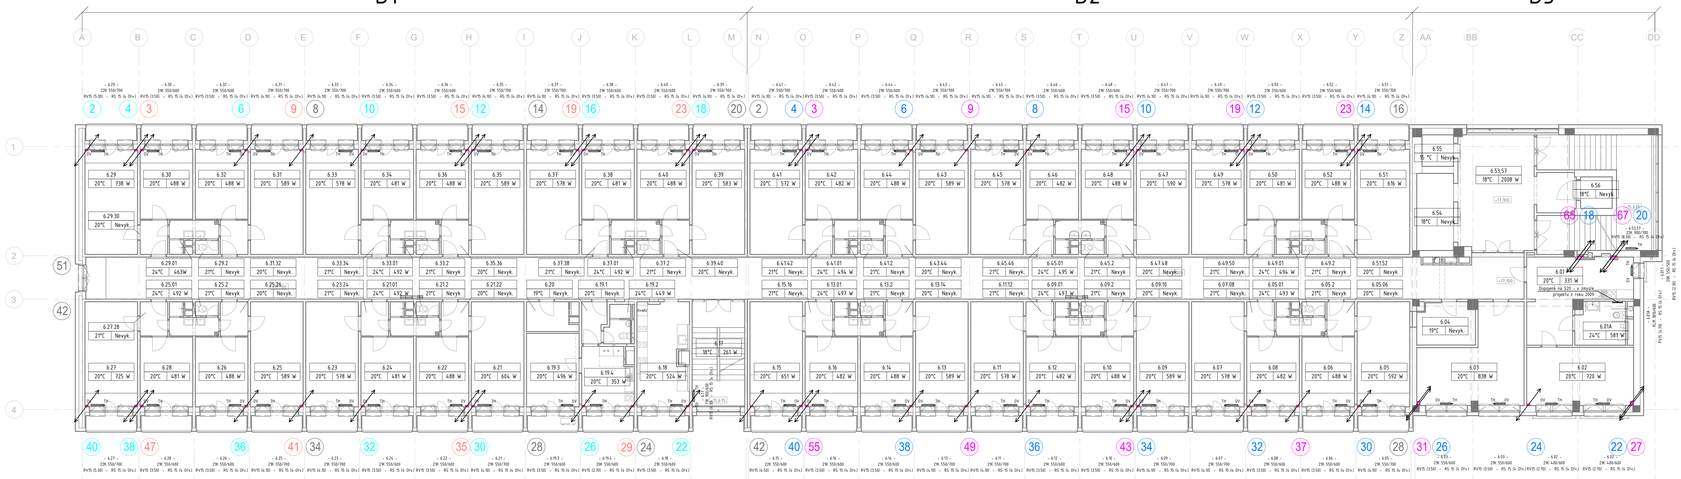

±0,000 = 192,36m n. m.

INVESTOR: Univerzita Komenského v Bratislave, Šafárikovo nám. č.6, 818 06 Bratislava		Vysokoškolský mesto Č. Štúra – Mlyny UK, Stará Gruty 36, 841 04 Bratislava	
MIESTO STAVBY: MODERNIZÁCIA A OBNOVA VÝŠKOVÝCH BUDOV - BLOK B VM Č. ŠTÚRA, MLYNY UK			
ZODPOVEDNÝ PROJEKTANT: VM PROJEKT, s.r.o., Bujnická 3, Bratislava 831 04		SPRACOVATEĽ ČASŤ PD: Groft KLIMA, s.r.o., Gaštanová 6/A, Bratislava 821 04	GREMI KLIMA
PROJEKTANT PROJEKTU: Ing. Renáta Karnová	STRUKTURÁL: Ing. Ivan Žatko	ZODPOVEDNÝ PROJEKT: Ing. Ivan Žatko	ELEKT. KÓMIA PROJEKTU: Ing. Ján Tóth
	Ing. Martin Murál		
STUPEŇ DOKUMENTÁCIE: Dokumentácia pre stavebné povolenie, Dokumentácia pre realizáciu stavby			ČÍSLO ZAKÁZKY: 2305108RS
PROFESIA: E.01.07 ÚSTRENIE VYKUROVANIE			DÁTUM: 03/2024
			FORMÁT: 14xA4
ČÍSLO SO: SO 01	NÁZOV STAVEBNÉHO OBJEKTU: VÝŠKOVÁ BUDOVA BLOK B (ČASŤ B1, B2, B3)		MIERKA: 1:100
NÁZOV VÝKRESU: Pôdorys 6.NP – NP			ČÍSLO VÝKRESU: UV_020