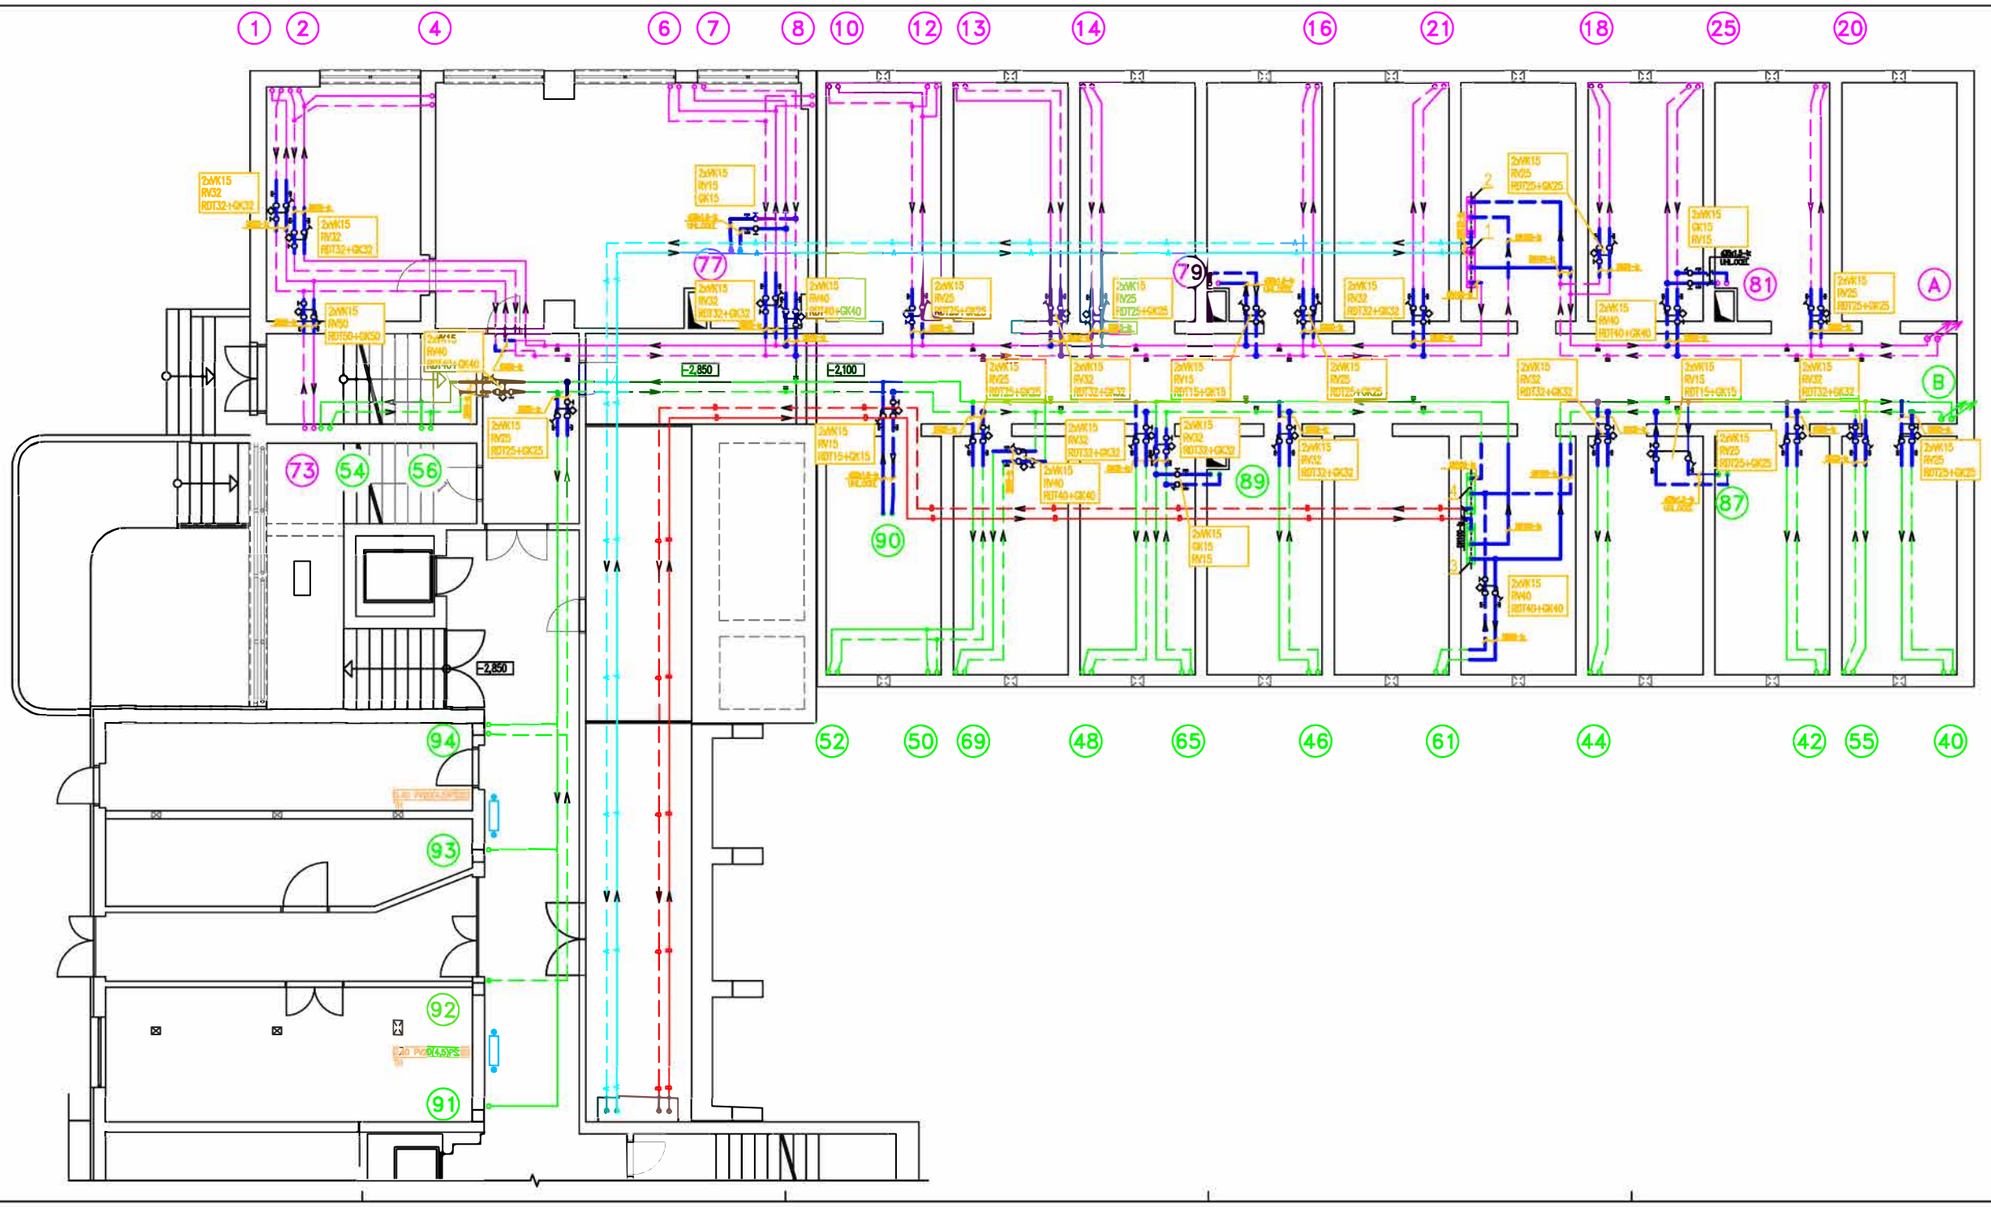

LEGENDA:

- PRIMÁRNE POTRUBIE ÚK – SKUPINA "A" (SUTERÉNY – 6.POSCHODIE) – JESTVUJÚCE
- PRIMÁRNE POTRUBIE ÚK – SKUPINA "B" (7. – 14.POSCHODIE) – JESTVUJÚCE
- NOVÉ POTRUBIE ÚK
- JESTVUJÚCE POTRUBIE ÚK – VETVA ZÁPAD (Pôvodná skupina "A")
- JESTVUJÚCE POTRUBIE ÚK – VETVA VÝCHOD (Pôvodná skupina "B")
- JESTVUJÚCE VYKUROVACIE TELESO LIATKOVÉ ČLÁNKOVÉ, TYP SLÁVIA
- KD–600/1650 NOVÉ REBRÍKOVÉ VYKUROVACIE TELESO, TYP THERMAL TREND KD 600/1650
- 1 JESTVUJÚCA STÚPAČKA – VETVA ZÁPAD
- 41 JESTVUJÚCA STÚPAČKA – VETVA VÝCHOD

PV10(3)	RADIÁTOROVÝ VENTIL PRIAMY OVENTROP RFV9, DN10, NASTAVENIE 5
RV10(3)	RADIÁTOROVÝ VENTIL RUHOVÝ OVENTROP RFV9, DN10, NASTAVENIE 5
PV25(3)	RADIÁTOROVÝ VENTIL PRIAMY OVENTROP AV9, DN25, NASTAVENIE 5
RV25(3)	RADIÁTOROVÝ VENTIL RUHOVÝ OVENTROP AV9, DN25, NASTAVENIE 5
PŠ10	RADIÁTOROVÉ PRIAME REGULAČNÉ ŠKRÓBENIE OVENTROP COMBI 2, DN10
RŠ10	RADIÁTOROVÉ RUHOVÉ REGULAČNÉ ŠKRÓBENIE OVENTROP COMBI 2, DN10
TH	TERMOSTATICKÁ HLAVICA OVENTROP UNI LH
RH	RUČNÁ HLAVICA OVENTROP
RV25	REGULAČNÝ VENTIL OVENTROP HYDROCONTROL VTR DN25, OSADENÝ V PRÍVODE
RDT25	REGULÁTOR DIFERENČNÉHO TLAKU OVENTROP HYDROMAT DTR DN25, OSADENÝ V SPIATOČKE
GK25	GUĽOVÝ KOHÚT OVENTROP OPTIBAL DN25, OSADENÝ V SPIATOČKE
VK15	VYPÚŠŤACÍ KOHÚT DN15

$\theta = -11°C$

POZNÁMKA:

PRED MONTÁŽOU JE TREBA VOPRED PREVERIŤ SMER PRÚDENIA VYKUROVACEJ VODY!

VYPRACOVAL	KONTROLOVAL	ZODP.PROJEKTANT
		ING.ŠANTAVÝ

MIESTO STAVBY : KARLOVA VES, parc.6.2938
INVESTOR :Stolarstvo Komunálního v Bratislava, Šafárikovo nám.č.6, Bratislava

NÁZOV ZÁKAZKY :
Komplexná rekonštrukcia bloku A VŠM Ľštúra Mýnyj,UK BA, 1.etapa
Rekonštrukcia spoločných vnútorných jadier a vnútorných bezbarierových sietí
ÚSTREDNÉ VYKUROVANIE

NÁZOV VÝKRESU : PÓDOKYS SUTERÉNU II. – NOVÉ ZAPOJENIE RÚZVODOV

DÁTUM	VII/2022
FORMÁT	12x44
STUPEŇ	PS
ZÁK.ČÍSLO	16P/05/2022
MIERKA 1:50	Č.VÝKRESU 3