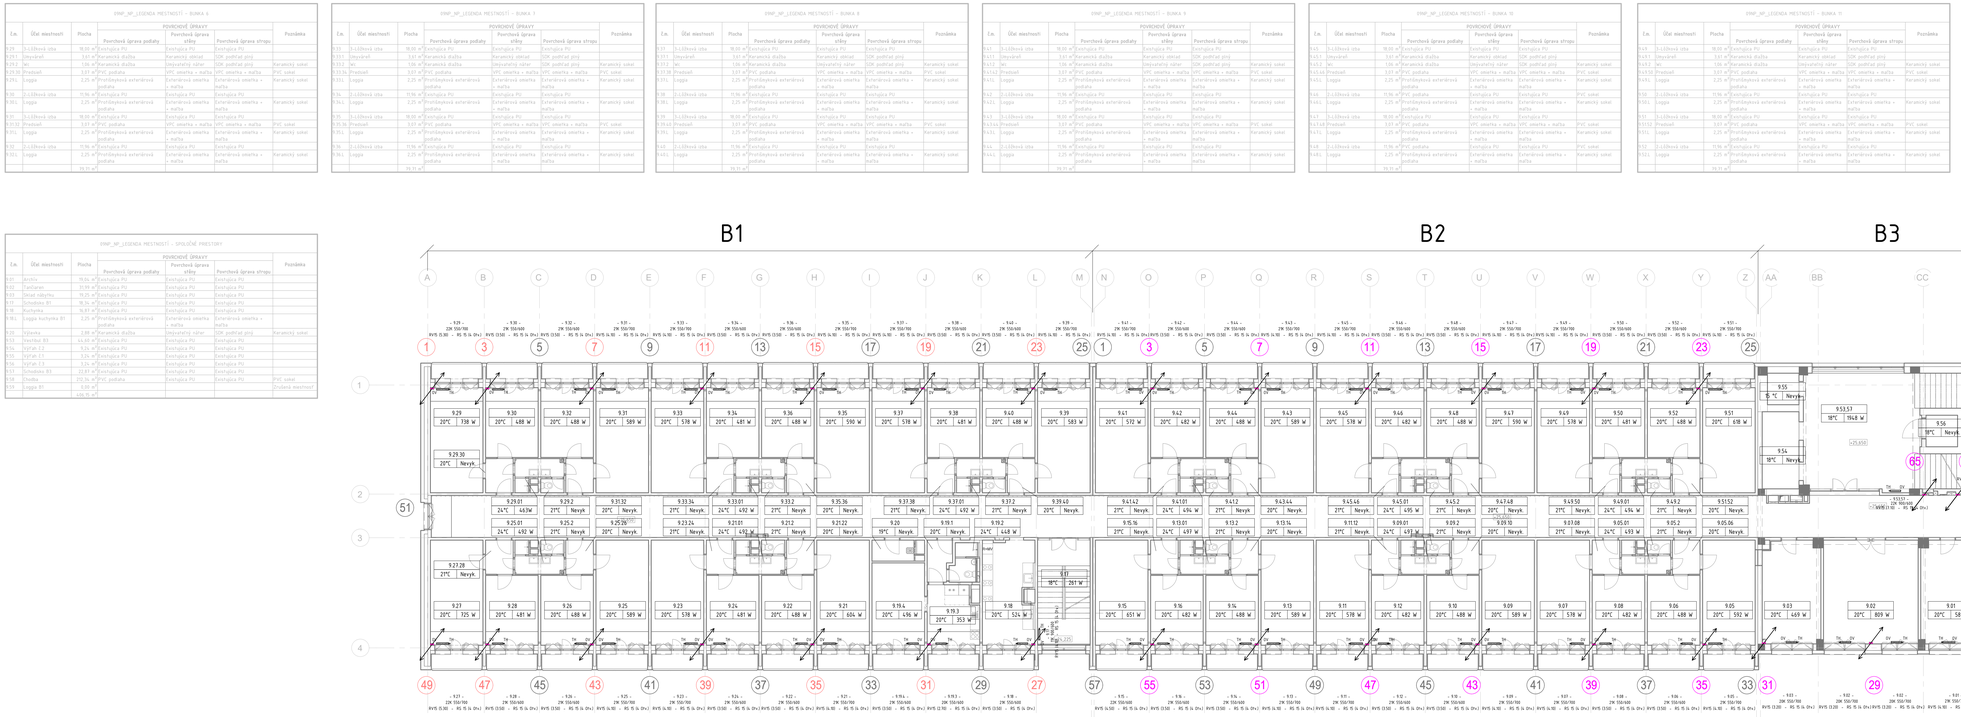

LEGENDA STUPACÍCH POTRUBÍ

- 27 / 23 — Existujúce stúpacie potrubie 8NP AŽ 12.NP
- 24 — Existujúce stúpacie potrubie -2.PP AŽ 7.NP
- 18 — Existujúce stúpacie potrubie 0.NP AŽ 7.NP
- 59 — Nové stúpacie potrubie
- 23 — Demontované stúpacie potrubia

LEGENDA POTRUBÍ

- Vetva západ – Nové prívodné potrubie z bezšvovej ocele spájané zváraním
- Vetva západ – Nové odvodné potrubie z bezšvovej ocele spájané zváraním
- Vetva západ – Existujúce prívodné potrubie z bezšvovej ocele spájané zváraním
- Vetva západ – Existujúce odvodné potrubie z bezšvovej ocele spájané zváraním
- Vetva východ – Nové prívodné potrubie z bezšvovej ocele spájané zváraním
- Vetva východ – Nové odvodné potrubie z bezšvovej ocele spájané zváraním
- Vetva východ – Existujúce prívodné potrubie z bezšvovej ocele spájané zváraním
- Vetva východ – Existujúce odvodné potrubie z bezšvovej ocele spájané zváraním
- ** Existujúce stúpacie potrubie

LEGENDA VYKUROVACÍCH TELIES

Panelový vykurovacie teleso s bočným pripojením 4x1/2"
Veľkosť/výška/dĺžka
RVTS (3.220) – rohový termostatický ventil s automatickým obmedzením prietoku 10-150 l/h; Rp1/2"
– dimenzia/nastavenie ventilu
RSTS (otvorený) – rohový uzatvárací ventil s vypúšťaním a uzatvorením Rp1/2", Kvs 1,31
– dimenzia/nastavenie ventilu
TH – termostatická hlavica s ochranou proti krádeži M 30x1,5 – model pre verejné budovy
OV – manuálny obvodový/ventil

Rebríkové vykurovacie teleso s bočným pripojením 2x1/2"
Veľkosť/výška/dĺžka
PVTS (3.220) – priamy termostatický ventil s automatickým obmedzením prietoku 10-150 l/h; Rp1/2"
– dimenzia/nastavenie ventilu
RPTS (otvorený) – priamy uzatvárací ventil s vypúšťaním a uzatvorením Rp1/2", Kvs 1,31
– dimenzia/nastavenie ventilu
TH – termostatická hlavica s ochranou proti krádeži M 30x1,5 – model pre verejné budovy
OV – manuálny obvodový/ventil

POZNÁMKY

-Pred inštaláciou nových termostatických ventilov je potrebné celú sústavu preplachnuť
-Pri montáži overiť správnosť trasovania potrubí – nezameniť prívod so spiatočkou
-Detaily pevného vedenia sú len schematický. Konštrukciu pevného bodu navrhnúť podľa priestorových možností na stavbe
-Axiálny kompenzátor montovať s 50% predpätím
-Pri montáži axiálnych kompenzátorov dodržať montážne pokyny Mulnosť preplachu potrubí.

±0,000 = 192,3bm n. m.

INVESTOR	Univerzita Komenského v Bratislave Šafárikovo nám. č.6 818 06 Bratislava	Vysokoškolský mesto Č. Štúra - Mlyny UK Stará Grunty 36 841 04 Bratislava	
MIESTO STAVBY	MODERNIZÁCIA a OBNOVA VÝŠKOVÝCH BUDOV - BLOK B VM Č. ŠTÚRA, MLYNY UK		
ZODPOVEDNÝ PROJEKTANT	VM PROJEKT, s.r.o. Bujnická 3 Bratislava 831 04	SPRACOVATEĽ ČASTI PD	Groft KLIMA, s.r.o. Galvániho 8/A Bratislava 821 04
HYDRINCKÉ PRIESTRELY	Ing. Renáta Karnová	STRUKTURÁLNE PRIESTRELY	Ing. Ivan Zaťko
ELEKTRICKÉ PRIESTRELY	Ing. Martin Murár	ELEKTRICKÉ PRIESTRELY	Ing. Ján Tóth
STUPEŇ DOKUMENTÁCIE	Dokumentácia pre stavebné povolenie Dokumentácia pre realizáciu stavby	ČÍSLO ZAKÁZKY	2305108RS
		DÁTUM	03/2024
PREDMET	E.01.07 ÚSTRENNÉ VYKUROVANIE	FORMÁT	14 x A4
ČÍSLO SO	SO 01 NÁZOV STAVEBNÉHO OBJEKTU: VÝŠKOVÁ BUDOVA BLOK B (ČASŤ B1, B2, B3)	MIERKA	1:100
NÁZOV VÝKRESU	Pôdorys 9.NP - NP	ČÍSLO VÝKRESU	UV_024