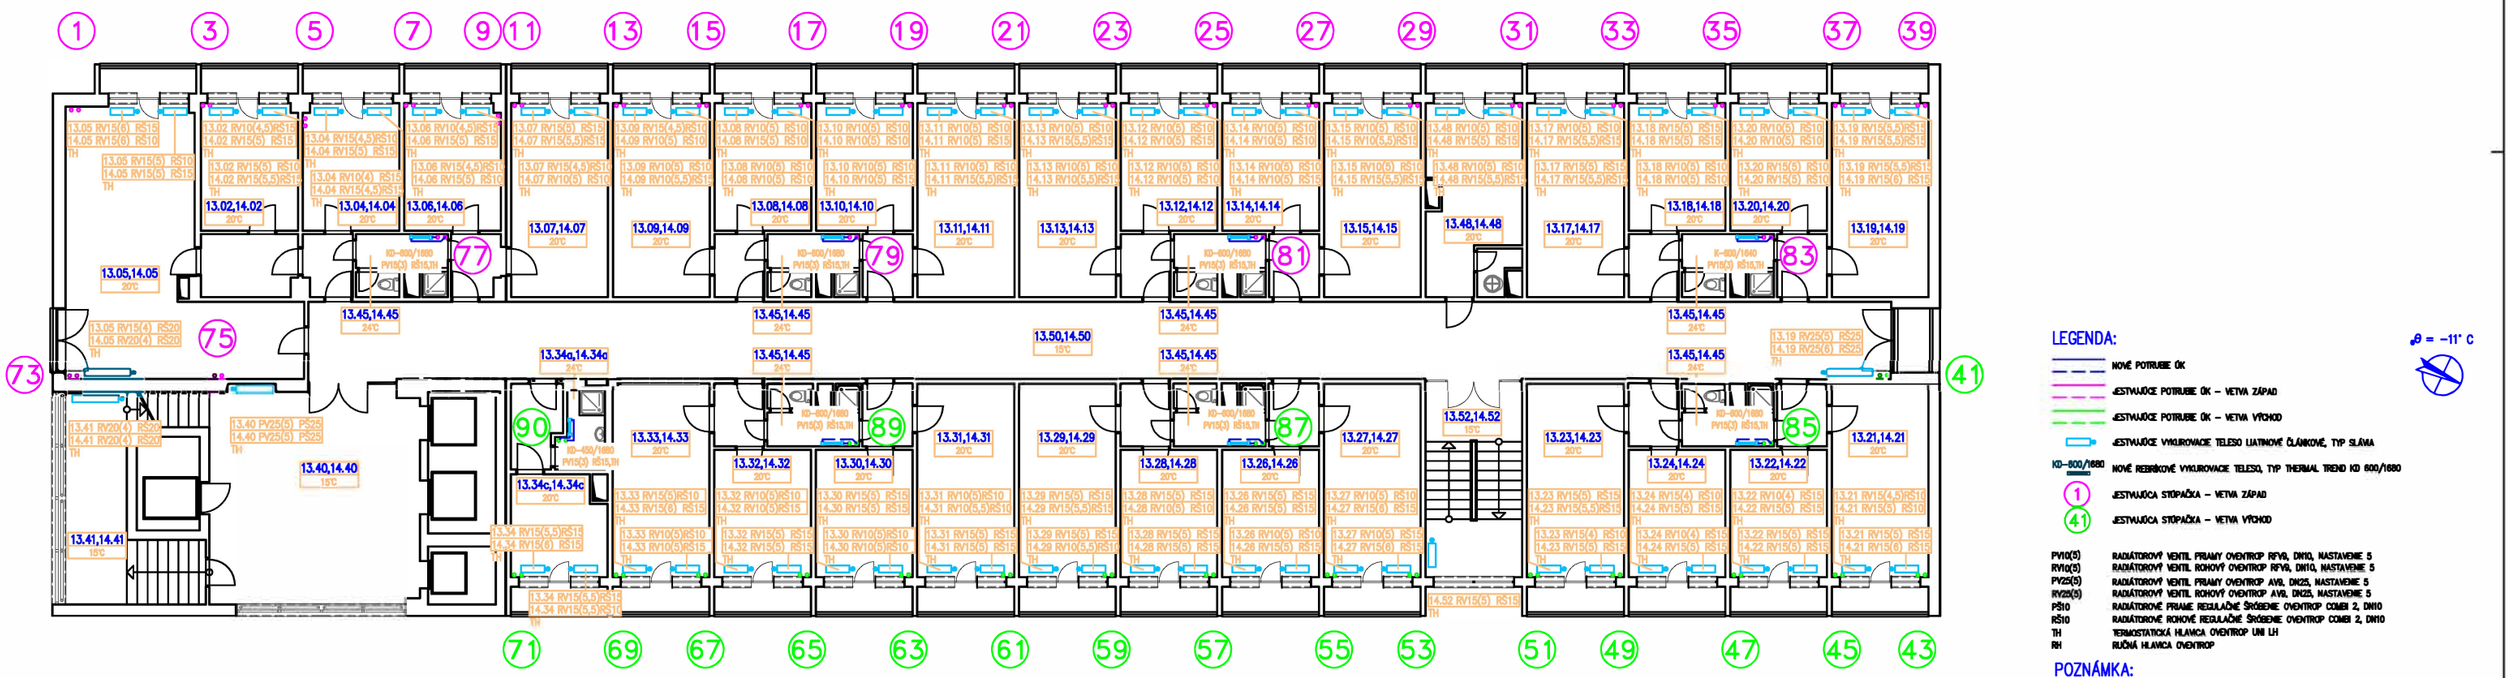

LEGENDA:

$\vartheta = -11°\,C$

- NOVÉ POTRUBIE ÚK
- JESTVUJÚCE POTRUBIE ÚK – VETVA ZÁPAD
- JESTVUJÚCE POTRUBIE ÚK – VETVA VÝCHOD
- JESTVUJÚCE VYKUROVACIE TELESO LIATINOVÉ ČLÁNKOVÉ, TYP SLÁVIA
- KD-600/1680 NOVÉ REBRÍKOVÉ VYKUROVACIE TELESO, TYP THERMAL TREND KD 600/1680
- (1) JESTVUJÚCA STÚPAČKA – VETVA ZÁPAD
- (41) JESTVUJÚCA STÚPAČKA – VETVA VÝCHOD

PV10(5)	RADIÁTOROVÝ VENTIL PRIAMY OVENTROP RFV8, DN10, NASTAVENIE 5
RV10(5)	RADIÁTOROVÝ VENTIL ROHOVÝ OVENTROP RFV8, DN10, NASTAVENIE 5
PV25(5)	RADIÁTOROVÝ VENTIL PRIAMY OVENTROP AV8, DN25, NASTAVENIE 5
RV25(5)	RADIÁTOROVÝ VENTIL ROHOVÝ OVENTROP AV8, DN25, NASTAVENIE 5
PS10	RADIÁTOROVÉ PRIAME REGULAČNÉ ŠKRTENIE OVENTROP COMBI 2, DN10
RS10	RADIÁTOROVÉ ROHOVÉ REGULAČNÉ ŠKRTENIE OVENTROP COMBI 2, DN10
TH	TERMOSTATICKÁ HLAVICA OVENTROP UNI LH
RH	RUČNÁ HLAVICA OVENTROP

POZNÁMKA:

PRED MONTÁŽOU JE TREBA VOPRED PREVERIŤ SMER PRÚDENIA VYKUROVACEJ VODY!

VYPRACOVAL: ING.ŠANTAVÝ	KONTROLOVAL: ING.ŠANTAVÝ	ZODP.PROJEKTANT: ING.ŠANTAVÝ	
MIESTO STAVBY : KARLOVA VES, parc.č.2838			
INVESTOR : Univerzita Komenského v Bratislave, Šafárikovo nám.2,8, Bratislava			
NÁZOV ZÁKAZKY : Kompletná rekonštrukcia bloku A VŠM Č.Štáva Mlynský UK BA, 1.etapa Rekonštrukcia spoločných sociálnych jadier a vnútorných inštalovaných zlebov			
OSTATNÉ: VYKUROVANIE			
NÁZOV VÝKRESU : PÔDORYS 13 a 14.POSCHODIA	MIERKA 1:75		ČÍSLO VÝKRESU 12

DÁTUM	VIII/2022
FORMÁT	10xA4
STUPEŇ	PS
ZÁK.ČÍSLO	169/08/2022