



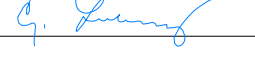
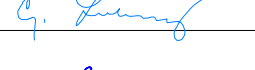
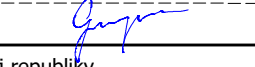
ZVOLENSKÁ SLATINA zast.

Výh. SLATINKA

AH. LIESKOVEC

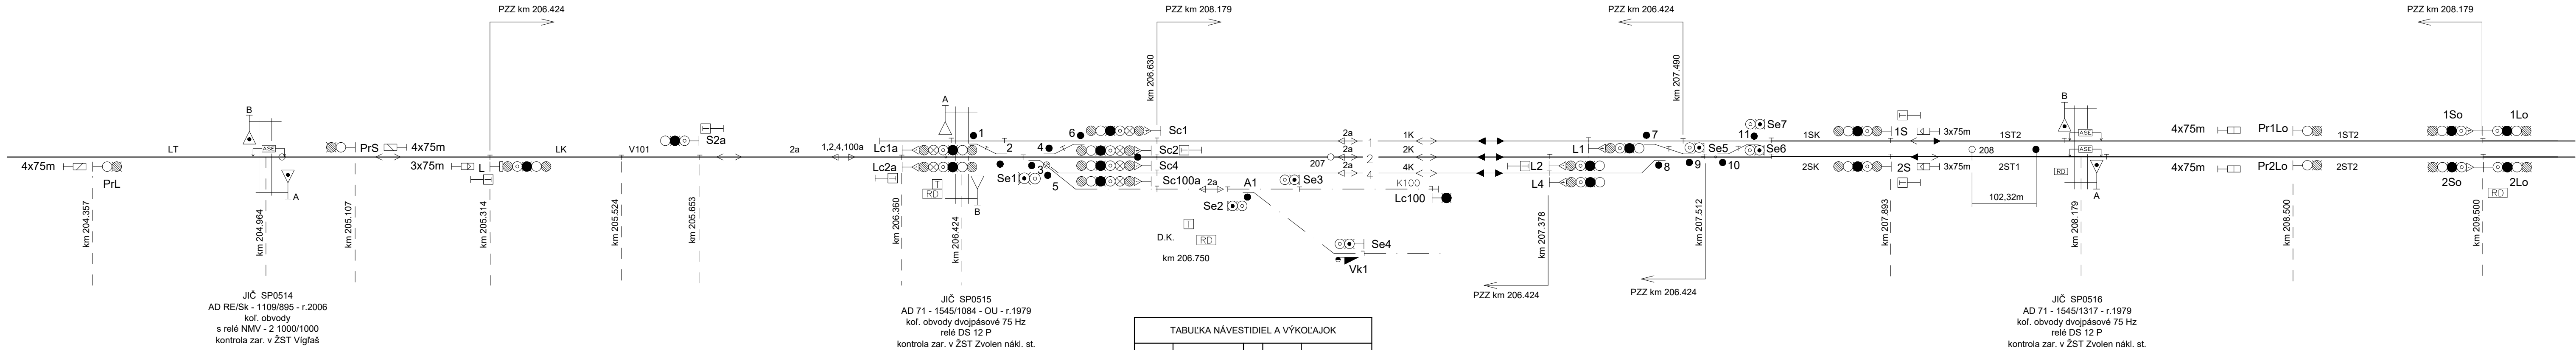

TABUĽKA NÁVESTIDIEL A VÝKOLAJOK			
Názov	Staničenie	Názov	Staničenie
PrL	204,314	1So	209,500
L	204,314	2So	209,500
L1	207,409	1S	207,893
L2	207,374	2S	207,893
L4	207,378	Se1	206,514
Lc1a	206,360	Se2	206,814
Lc2a	206,360	Se3	206,870
Lc100	207,305	Se4	206,894
Sc1	206,630	Se5	207,512
Sc2	206,617	Se6	207,606
Sc4	206,617	Se7	207,616
Sc100a	206,617	Vk1	206,885
S2a	205,653		

HL INŽINIER PROJEKTU	Ing. Gabriel Luby	SPRACOVATEĽ PROJEKTU:	 EP Projekt s.r.o. Mlynská 26 040 01 Košice www.epprojekt.sk info@epprojekt.sk tel. č.: 0903 639 101
PODPIS:			
TECH. KONTROLA:	Ing. Gabriel Luby	SPRACOVATEĽ PROFESIE:	Luby s.r.o. Klimkovičová 30, 040 23 KOŠICE Mobil: 0903 603 250 E-mail: lubygabriel66@gmail.com
PODPIS:			
VYPRACOVAL:	Ing. Marek Guspan	ČÍS. REVIZIE:	2
PODPIS:			
INVESTOR:	Železnice Slovenskej republiky, Klemensova 8, 813 61 Bratislava	DÁTUM :	08/2023
STAVBA/OBJEKT:	VÝH. SLATINKA, DIAĽKOVÉ OVLÁDANIE PS 01 Diaľkové ovládanie (DOZZ) Výh. Slatinka	PROFESIA:	ELI
		ÚČEL :	DSP
MIESTO STAVBY:	TÚ 2902 Fiľakovo - ŽST Vrútky DÚ 23 Výh. Slatinka, kraj: Banskobystrický, okres Zvolen, kataster: Zvolenská Slatinka	FORMÁT:	4x A4
		MIERKA :	-
OBSAH VÝKRESU:	SITUAČNÁ SCHÉMA VÝH. SLATINKA		ČÍSLO VÝKRESU : 1