


BUDOVA VÝHYBNE SLATINKA

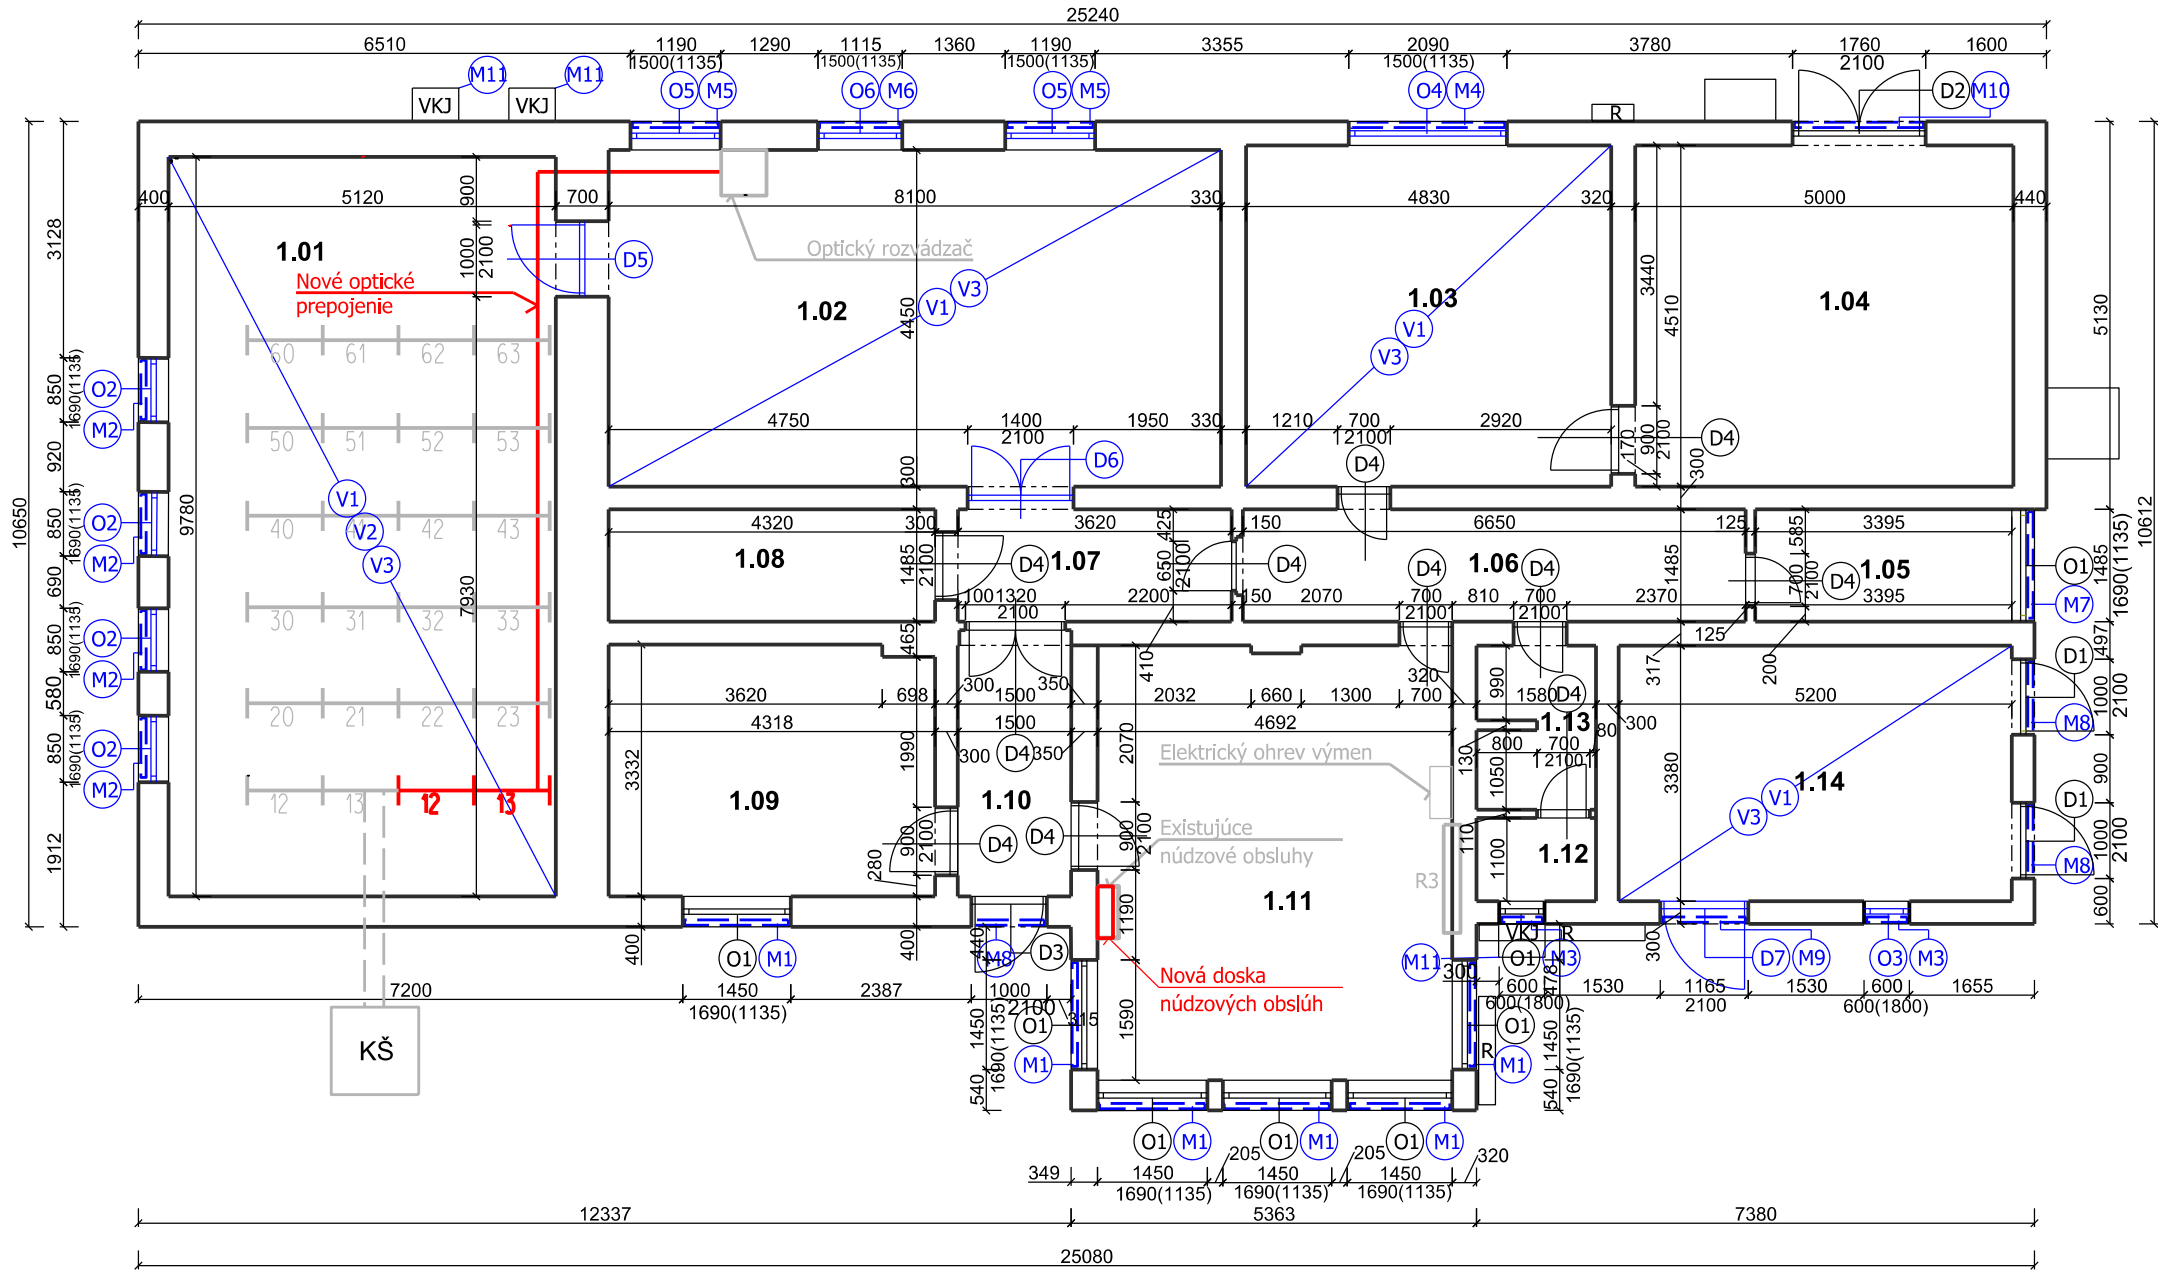

LEGENDA NOVÉHO STAVU

- O2** PLASTOVÉ OKNO S IZOLAČNÝM DVOJSKLOM BIELEJ FARBY 850x1690 mm 4 KS
- O3** PLASTOVÉ OKNO S IZOLAČNÝM DVOJSKLOM BIELEJ FARBY 600x600 mm 1 KS
- O4** PLASTOVÉ OKNO S IZOLAČNÝM DVOJSKLOM BIELEJ FARBY 2090x1500 mm 1 KS
- O5** PLASTOVÉ OKNO S IZOLAČNÝM DVOJSKLOM BIELEJ FARBY 1190x1500 mm 2 KS
- O6** PLASTOVÉ OKNO S IZOLAČNÝM DVOJSKLOM BIELEJ FARBY 1115x1500 mm 1 KS
- D5** PLASTOVÉ DVERE JEDNOKRÍDLOVÉ PLNÉ BIELEJ FARBY - OTVOR 1000x2100 mm 1 KS
- D6** PLASTOVÉ DVERE DVOJKRÍDLOVÉ PLNÉ BIELEJ FARBY - OTVOR 1400x2100 mm 1 KS
- D7** PLASTOVÉ DVERE JEDNOKRÍDLOVÉ PLNÉ BIELEJ FARBY - OTVOR 1165x2100 mm 1 KS
- V1** VYSPRÁVKY+MAĽBA FARBY BIELEJ OKENNÝCH A DVERNÝCH OSTENÍ A NADPRAŽÍ NOVÝCH OKIEN A DVERÍ
- V2** OMIETKA VAPENNO-CEMENTOVA NA STROPNEJ KONŠTRUKCIE V PLNOM ROZSAHU
- V3** MAĽBA FARBY BIELEJ STROPU A STIEN V MIESTNOSTI V PLNOM ROZSAHU

- M1** OCEĽOVÉ MREŽE 1350x1590 mm NA OKENNÝ OTVOR 1450x1690 mm 6 KS
- M2** OCEĽOVÉ MREŽE 750x1590 mm NA OKENNÝ OTVOR 850x1690 mm 4 KS
- M3** OCEĽOVÉ MREŽE 500x500 mm NA OKENNÝ OTVOR 600x600 mm 2 KS
- M4** OCEĽOVÉ MREŽE 1990x1400 mm NA OKENNÝ OTVOR 2090x1500 mm 1 KS
- M5** OCEĽOVÉ MREŽE 1090x1400 mm NA OKENNÝ OTVOR 1190x1500 mm 2 KS
- M6** OCEĽOVÉ MREŽE 1015x1400 mm NA OKENNÝ OTVOR 1115x1500 mm 1 KS
- M7** OCEĽOVÉ MREŽE 1385x1590 mm NA OKENNÝ OTVOR 1485x1690 mm 1 KS
- M8** OCEĽOVÉ MREŽE 900x2000 mm NA DVERNÝ OTVOR 1000x2100 mm 3 KS
- M9** OCEĽOVÉ MREŽE 1065x2000 mm NA DVERNÝ OTVOR 1185x2100 mm 1 KS
- M10** OCEĽOVÉ MREŽE 1660x2000 mm NA DVERNÝ OTVOR 1760x2000 mm 1 KS
- M11** OCEĽOVÉ MREŽE NA VONKAJŠIU KLIMATIZAČNÚ JEDNOTKU 3 KS

LEGENDA MIESTNOSTI


OZN.	POPIS	PLOCHA (m2)
1.01	NOVÁ RELÉOVÁ MIESTNOSŤ	50,07
1.02	STARÁ RELÉOVÁ MIESTNOSŤ	39,50
1.03	ZÁLOŽNÝ ZDROJ	21,78
1.04	ZÁLOŽNÝ ZDROJ	22,55
1.05	SKLAD	5,04
1.06	CHODBA	9,87
1.07	CHODBA	5,37
1.08	BATÉRIE	6,41
1.09	ŠATŇA	14,27
1.10	CHODBA	4,97
1.11	DOPRAVNÁ KANCELÁRIA	26,97
1.12	WC	1,74
1.13	PREDSIEŇ	3,32
1.14	IZBA	17,57

LEGENDA ZNAČENIA A HMOT

- JESTVUJÚCE OBVODOVÉ A NOSNÉ MURIVO
- JESTVUJÚCE PRIEČKOVÉ MURIVO
- JESTVUJÚCA TECHNOLOGIA
- NOVONAVRHOVANÁ TECHNOLOGIA
- NOVONAVRHOVANÉ KONŠTRUKCIE
- R ELEKTRICKÝ ROZVÁDZAČ JESTVUJÚCI
- VKJ VONKAJŠIA KLIMATIZAČNÁ JEDNOTKA JESTVUJÚCA
- KŠ KÁBLOVÁ ŠACHTA JESTVUJÚCA / PRESTUP
- O1 JESTVUJÚCE PLASTOVÉ OKNO IZOL. DVOJSKLO
- D1 JESTVUJÚCE PLECHOVÉ JEDNOKRÍDLOVÉ DVERE
- D2 JESTVUJÚCE PLECHOVÉ DVOJKRÍDLOVÉ DVERE
- D3 JESTVUJÚCE DREVENÉ JEDNOKRÍDLOVÉ DVERE
- D4 JESTVUJÚCE DREVENÉ DVERE - INTERIÉR

POZNÁMKY A UPOZORNENIA

- KONKRÉTNE ŠPECIFIKÁCIE POVRCHOVÝCH ÚPRAV UPRESNIŤ S INVESTOROM A ARCHITEKTOM
- PRI APLIKÁCII POVRCHOVÝCH ÚPRAV DODRŽAŤ TECHNOLOGICKÉ PRESTÁVKY V ZAVISLOSTI OD APLIKOVANÝCH HMOT A TECHNOLOGIÍ PODĽA POKYNOV VÝROBCU !!!
- VŠETKY STYKY DVOCH ROZDIELNYCH MATERIÁLOV JE BEZPODMIENEČNE NUTNÉ V OMIETKE VYSTUŽIŤ SKLOTEXTILNOU MREŽKOU S PRESAHO MÍN. 500mm NA OBE STRANY !!!
- TÁTO DOKUMENTÁCIA NENAHRÁDZA VÝROBNÚ DOKUMENTÁCIU DODÁVATEĽA. VÝROBNÁ DOKUMENTÁCIA DODÁVATEĽA (REALIZOVANÉ DETAILS, SKLADBY HMOT) MUSÍ BYŤ ODSUHLASENÁ PROJEKTANTOM
- PRED VÝROBOU A OSADENÍM VÝPLŇOVÝCH, ZÁMOČNÍCKYCH A KLAMPIARSKÝCH VÝROBKOV JE POTREBNÉ PREMERAŤ ROZMERY OTVOROV A SÚVISIACICH KONŠTRUKCIÍ !!!
- STAVEBNÉ PRÁCE REALIZOVAŤ PODĽA PLATNÝCH STN A TECHNOLOGICKÝCH PREDPISOV APLIKOVANÝCH STAVEBNÝCH HMOT A MATERIÁLOV
- GEOMETRIU VŠETKÝCH VÝROBKOV A STAVEBNÝCH PRVKOV PRED VÝROBOU PREVERIŤ NA STAVBE !!!
- PRI STAVEBNÝCH PRÁČACH DODRŽIAVAŤ TECHNOLOGICKÉ PREDPISY A USTANOVENIA BOZP !!!
- AKÉKOLVEK ODLIŠNOSTI OPROTI PROJEKTU VZNIKNUTE NA STAVBE OKAMŽITE OZNÁMIŤ PROJEKTANTOVI A STAVEB. DOZORU!
- PRED REALIZÁCIOU A VÝROBOU DODATOČNE OSÁDZANÝCH PRVKOV VŠETKY ROZMERY PREMERAŤ NA STAVBE A UPRAVIŤ A SKOORDINOVAŤ SÚVISIACE ROZMERY

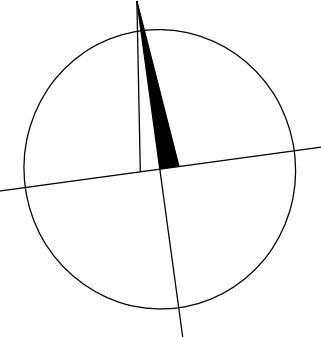

HL. INŽINIER PROJEKTU	Ing. Gabriel Luby	SPRACOVATEĽ PROJEKTU:	EP Projekt s.r.o. Mlynská 28 040 01 Košice www.epprojekt.sk info@epprojekt.sk tel. č.: 0903 639 101
PODPIS:	<i>G. Luby</i>		
TECH. KONTROLA:	Ing. Gabriel Luby		
PODPIS:	<i>G. Luby</i>		
VYPRACOVAL:	Ing. Martin Gavlík, PhD.	SPRACOVATEĽ PROFESIE:	EP Mlynská 28 040 01 Košice www.epprojekt.sk info@epprojekt.sk tel. č.: 0903 639 101
PODPIS:	<i>M. Gavlík</i>		
INVESTOR:	Železnice Slovenskej republiky, Klemensova 8, 813 61 Bratislava	REVÍZIA :	2
		DÁTUM :	08/2023
STAVBA/OBJEKT:	VÝH. SLATINKA, DIAĽKOVÉ OVLÁDANIE SO 01 Stavebné úpravy na budove výhybne	PROFESIA:	ASR
		ÚČEL :	DSP
		FORMÁT:	3x A4
MIESTO STAVBY:	TÚ 2902 Fil'akovo - ŽST Vrútky DÚ 23 Vyh. Slatinka, kraj: Banskobystrický, okres Zvolen, kataster: Zvolenská Slatinka	MIERKA :	1:100
OBSAH VÝKRESU:	PODORYS 1NP NOVÝ STAV	ČÍSLO VÝKRESU :	3