


## Zábřeh na Moravě - Severovýchod - inženýrské sítě

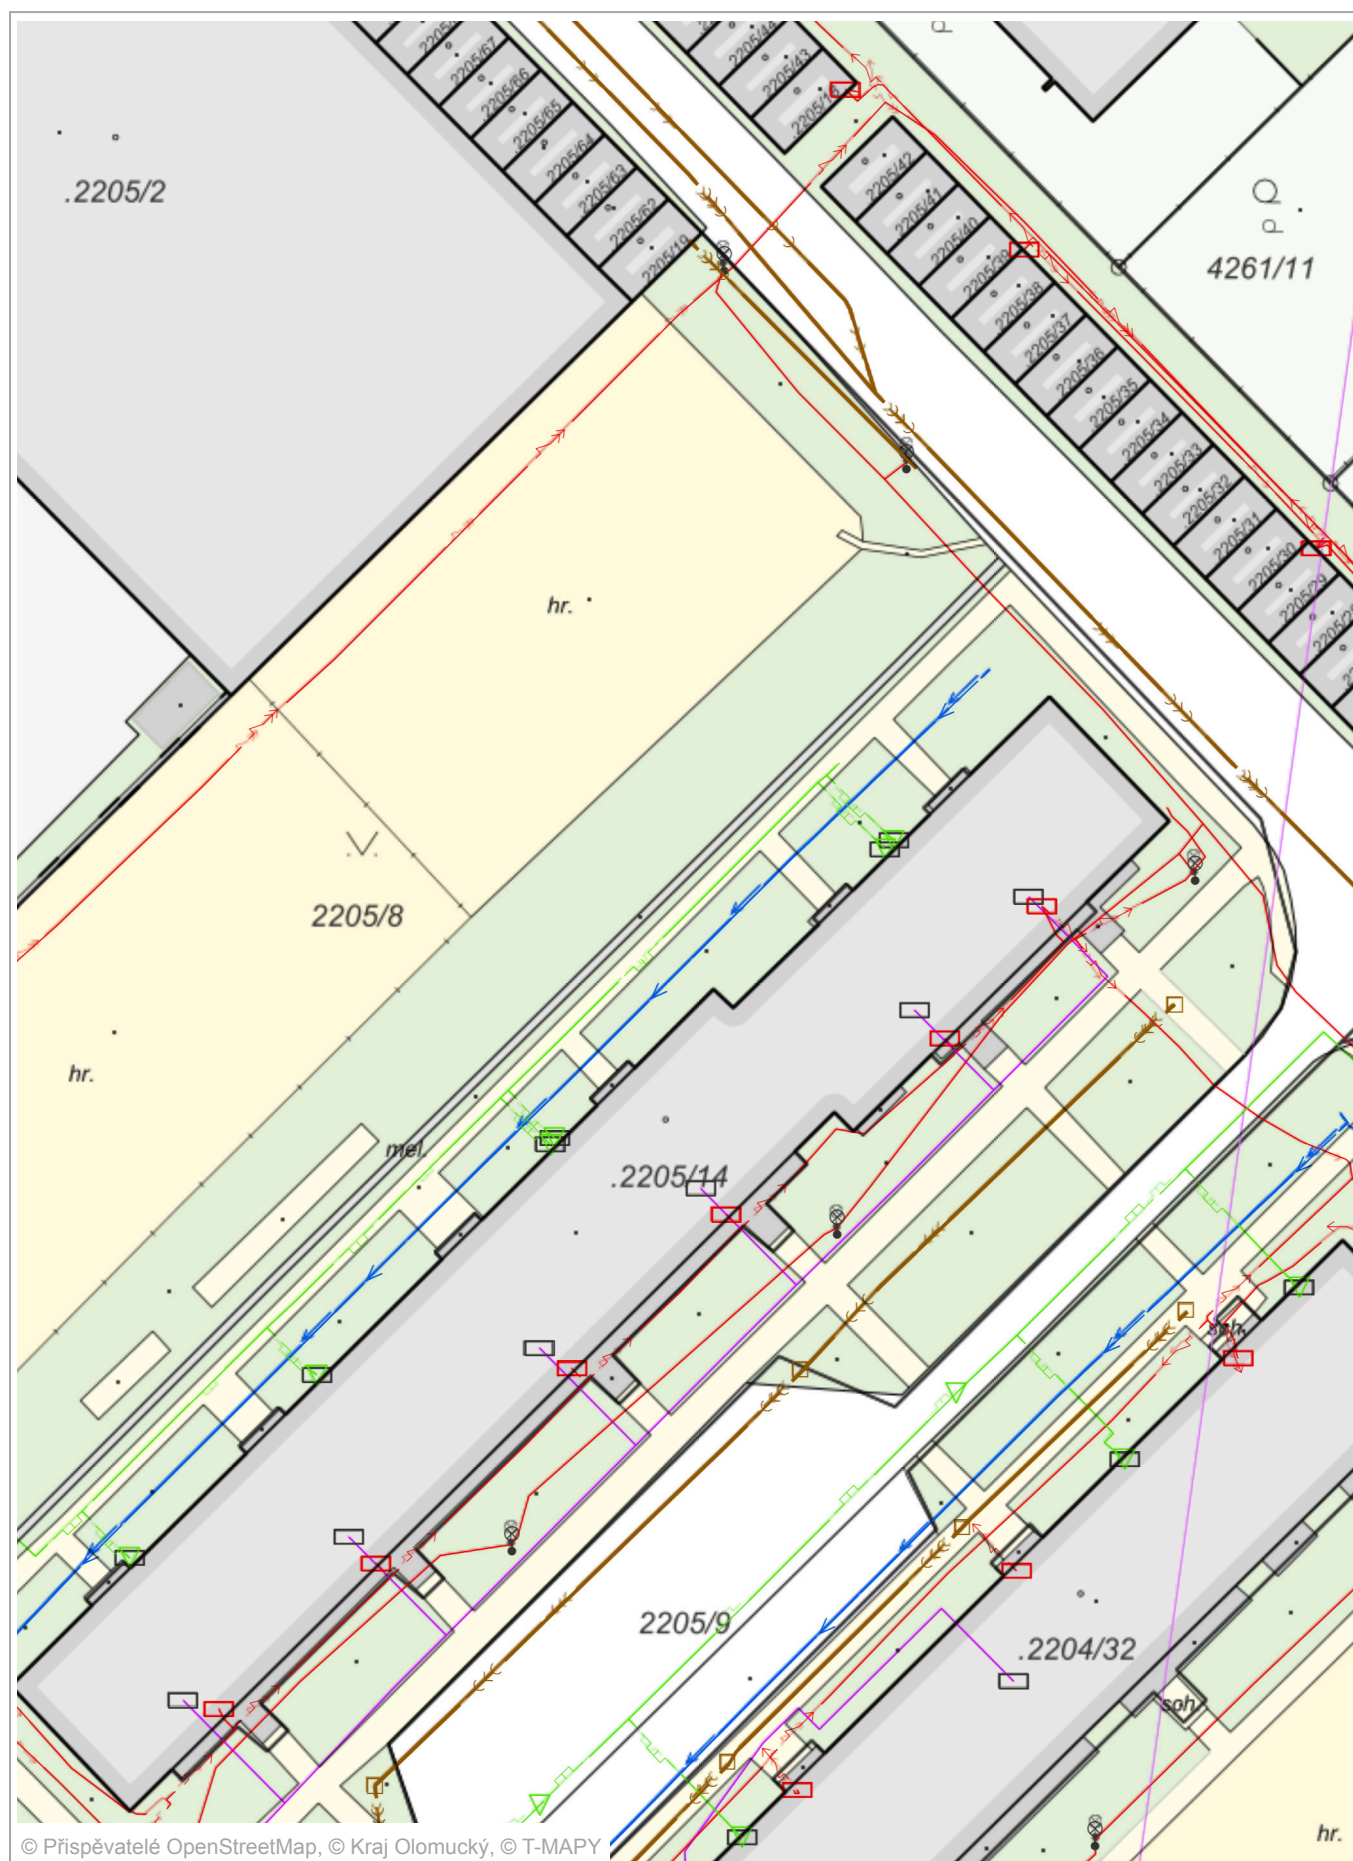

0 10 m 20 m

1 : 500