


STAVEBNÍ ÚPRAVY SUTERÉNU

PŮDORYS

M 1:75

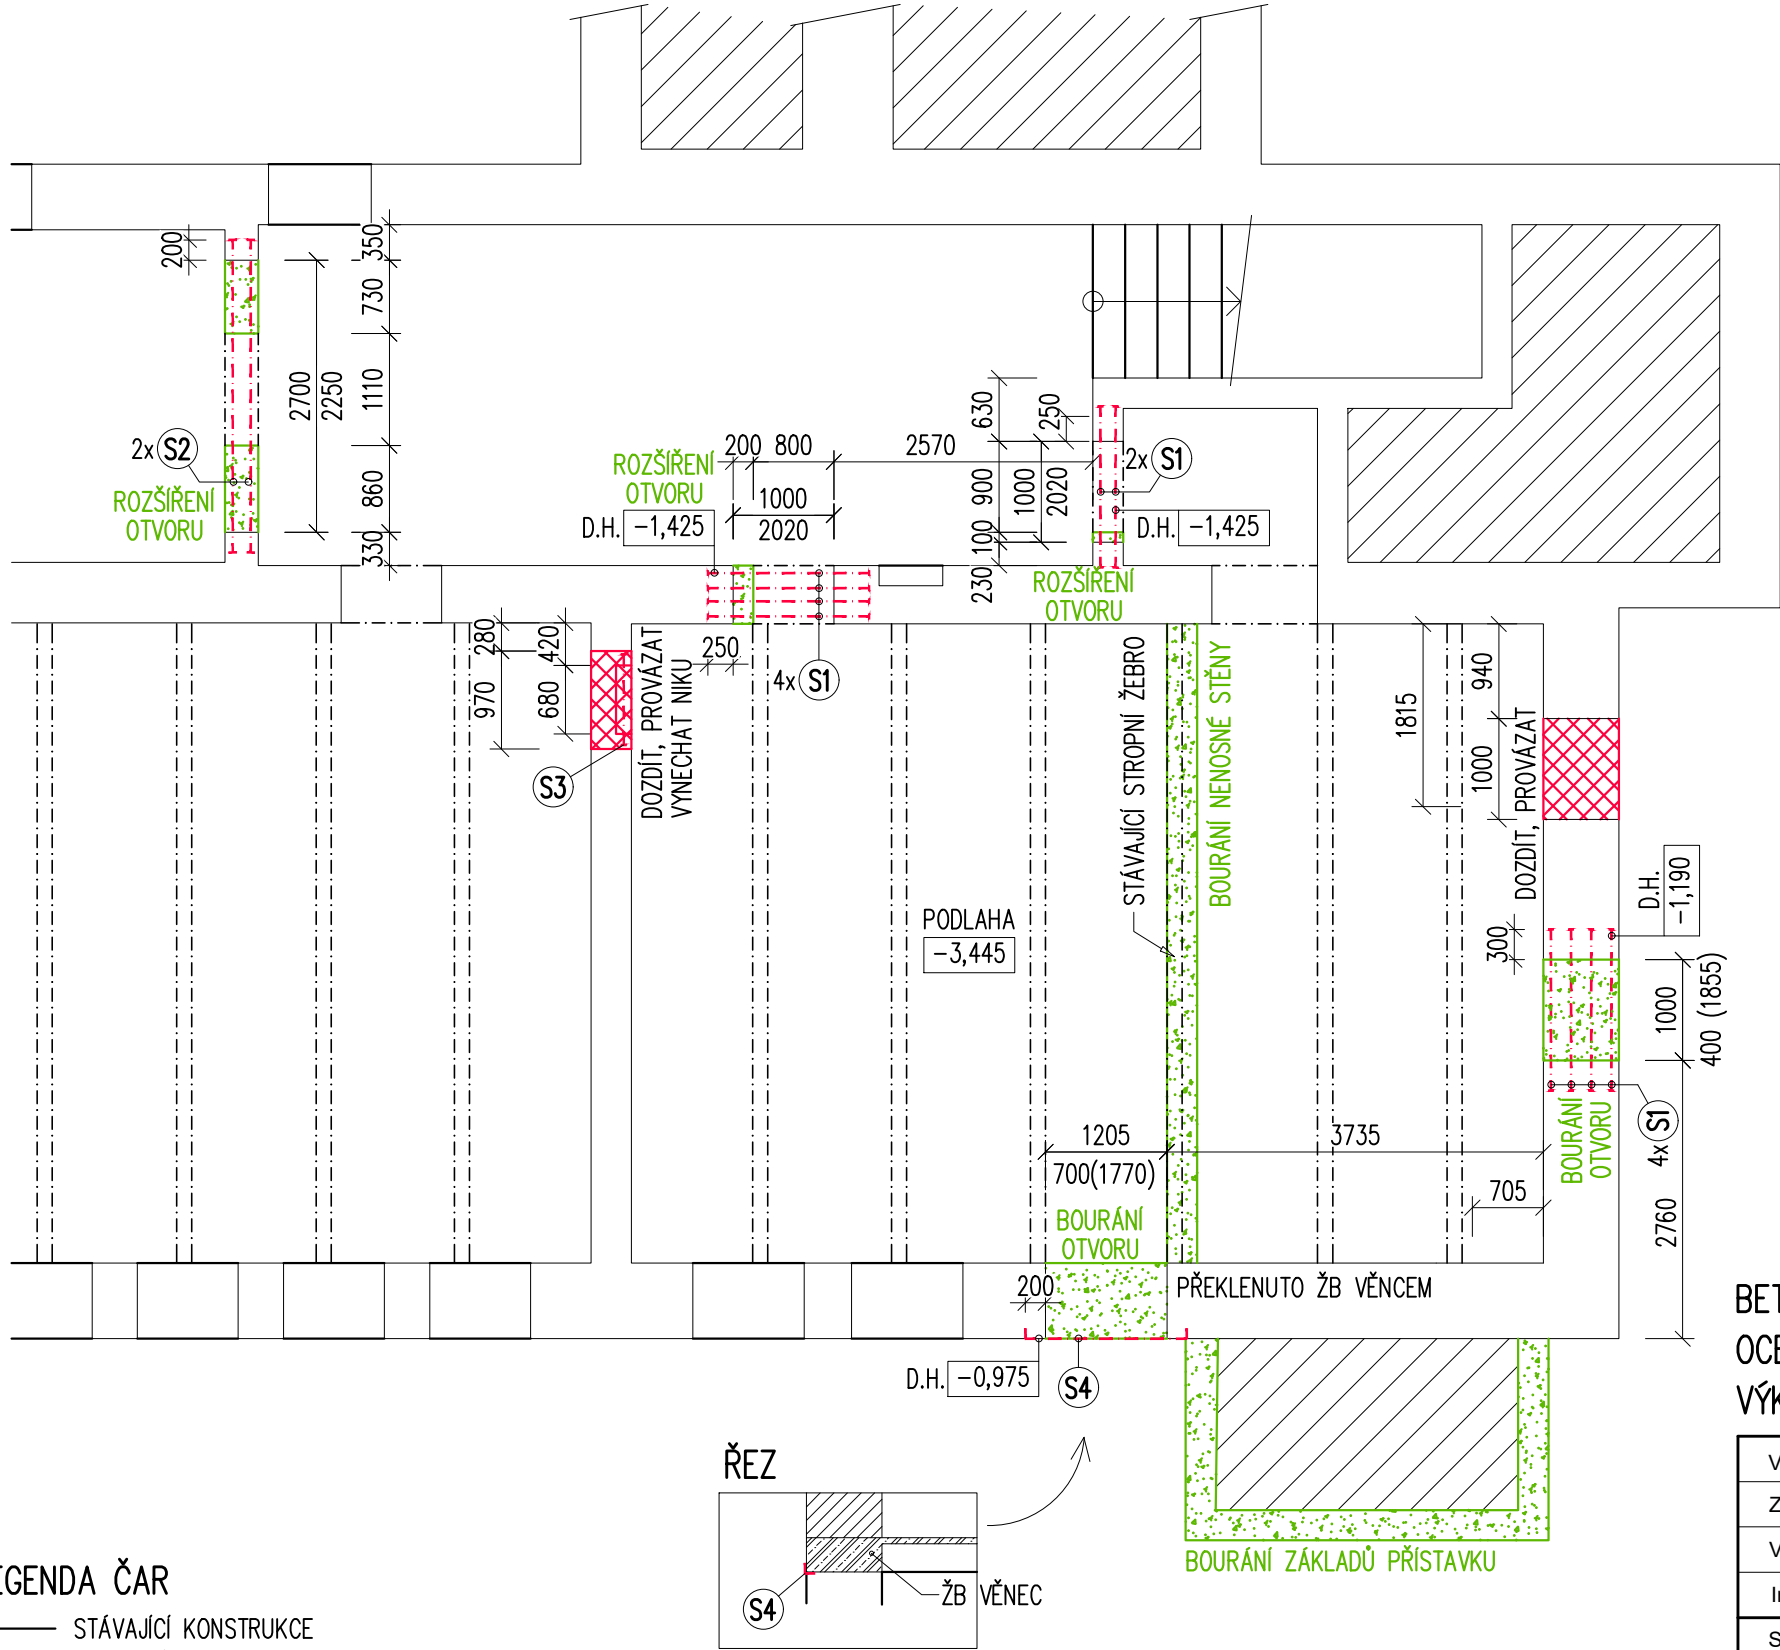

LEGENDA ČAR

- STÁVAJÍCÍ KONSTRUKCE
- BOURANÉ KONSTRUKCE
- NOVÉ KONSTRUKCE
- NOVÉ OCELOVÉ NOSÍKY
- BOURANÉ STĚNY V ROVINĚ ŘEZU
- STÁVAJÍCÍ STĚNY Z CPP
- NOVÉ STĚNY Z CPP P20 NA MVC M10
- NOVÉ BETONOVÉ KONSTRUKCE

POZNÁMKY:

- NOVÉ DOZDÍVKY Z CPP PROVÁZAT SE STÁVAJÍCÍM ZDIVEM POMOCÍ KAPES.
- PROSTUPY PRO POTRUBÍ VZT V OBYDOVÉ STĚNĚ BUDOU PROVEDENY JÁDROVÝM ODVRTEM.
- V NOSNÝCH STĚNÁCH JE ZAKÁZÁNO PROVÁDĚT VODOROVNÉ A ŠIKMÉ DRÁŽKY PRO ROZVODY.
- PŘED BOURÁNÍM NOVÝCH OTVORŮ A PŘI ROZŠÍŘENÍ STÁVAJÍCÍCH OTVORŮ BUDOU OSAZENY NOVÉ OCELOVÉ PŘEKLADY. PROFILY BUDOU OSAZENY POSTUPNĚ DO JEDNOSTRANNÉ DRÁŽKY PROVÁDĚNÉ MAXIMÁLNĚ NA HLOUBKU POLOVINY ŠÍŘE STĚNY. PŘEKLAD BUDE OSAZEN NA SROVNÁVACÍ BETONOVÝ POTĚR TL. MINIMÁLNĚ 60 MM. OCELOVÝ PŘEKLAD BUDE KE ZDĚNÉMU NADPRAŽÍ VYKLÍNOVÁN POMOCÍ OCELOVÝCH PLECHŮ A ZBYLÉ MEZERY BUDOU VYPLNĚNY MALTOU S MALOU SMRŠTELNOSTÍ. PŘEKLADY BUDOU NÁSLEDNĚ OBEZDĚNY A ZAOMÍTÁNY NA KRYTÍ MIN. 20 MM Z DŮVODU ZACHOVÁNÍ POŽÁRNÍ ODOLNOSTI STĚNY.
- STÁVAJÍCÍ ŽELEZOBETONOVÉ STROPY BUDOU OPATŘENY NOVOU STĚRKOVOU OMÍTKOU.
- PŘÍSTAVEK BUDE BOURÁN POSTUPNĚ RUČNÍMI PROSTŘEDKY. POSTUP BOURÁNÍ OD SHORA SMĚREM DOLŮ, VČETNĚ ZÁKLADŮ.

VÝPIS OCELI

Prvek	Profil	Délka (mm)	Hmotnost 1m (kg)	Počet (ks)	Hmotnost celkem (kg)	Ocel
S1	I 100	1600	8,3	10	133,44	S235JR
S2	I 160	3100	17,9	2	110,98	S235JR
S3	I 120	900	11,1	1	9,99	S235JR
S4	L 100x10	1600	15,0	1	24,06	S235JR
Celkem					278,47	kg
Prořez, spoj.mat,...					27,85	
Celkem včetně prořezu					306,32	kg



BETON C20/25 X0

OCEL S235 JR

VÝKRES ZOBRAZUJE POUZE STAVEBNÍ ÚPRAVY NOSNÝCH KONSTRUKCÍ!

Ved. projektant	Ing. Daniela Diblíková	Ing. Martin Libiger Divadelní 985/15 741 01 Nový Jičín IČ: 08279594	
Zodp. projektant	Ing. Martin Libiger		
Vypracoval	Ing. Martin Libiger		
Investor	Obec Loděnice č.p. 114, 67175 Loděnice		
Stavba "MODERNIZACE ZŠ LODĚNICE" p.č. 71, k.ú. Loděnice u Moravského Krumlova D.1.2. STAVEBNĚ KONSTRUKČNÍ ŘEŠENÍ		Formát	2xA4
		Datum	08/2023
		Účel	DUR+DSP+DPS
		Zak.č.	23065
Část STAVEBNÍ ÚPRAVY SUTERÉNU		Měřítko	1:75
		Číslo výkresu	D.1.2.02
		Revize	00