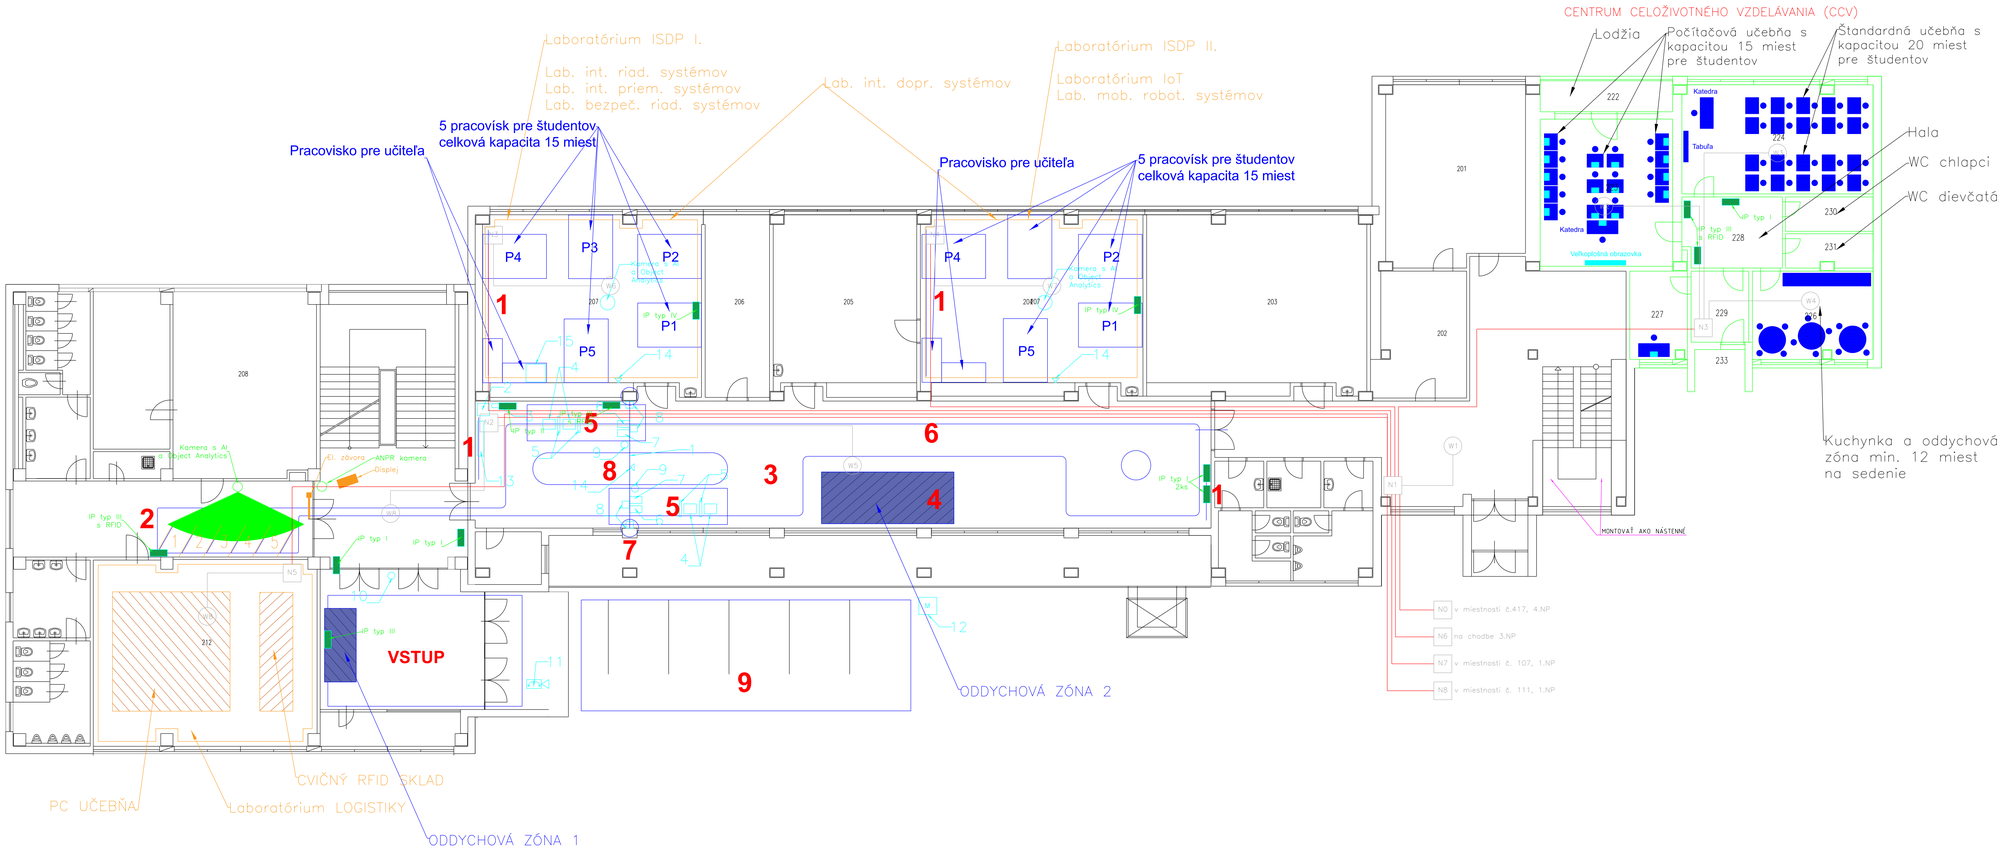

LEGENDA MIESTNOSTÍ:

POZÍCIA	NÁZOV
201	UČEBŇA
202	KABINET
203	UČEBŇA
204	UČEBŇA
205	UČEBŇA
206	UČEBŇA
207	UČEBŇA
206	KABINET
207	CHODBA
208	LABORATÓRIUM
212	UČEBŇA

LEGENDA MIESTNOSTÍ CCV:

POZÍCIA	NÁZOV
222	LOŽŽA
223	POČÍTAČOVÁ UČEBŇA
224	ŠTANDARDNÁ UČEBŇA
226	KUCHYNKA – ODDYCHOVÁ ZÓNA
227	KABINET
228	HALA
229	PREDSIEŇ
230	WC CHLAPCI
231	WC DIEVČATÁ
233	VSTUP – ZÁVETRIE

LEGENDA PREZENTAČNÝCH MIEST:

POZÍCIA	NÁZOV
1	PANELY ZOBRAZOVACÍCH JEDNOTIEK
2	PARKOVACIA ZÓNA
3	CESTA PRE POHYB MOTOROVÝCH VOZIDIEL
4	ODDYCHOVÁ ZÓNA
5	ÚSEK SENZOROV
6	TUNELOVÝ ÚSEK
7	MIESTO PRE CESTNÝ PORTÁL
8	ODDYCHOVÁ ZÓNA – DELIACE LAVIČKY
9	PARKOVISKO

LEGENDA INFORMAČNÝCH PANELOV:

TYP I JEDNOSTRANNÝ INTERAKTÍVNY DIGITÁLNY PANEL

TYP II INFORMAČNÝ KIOSK

TYP III MINI PC PANEL S RFID ALEBO BEZ

TYP IV INTERAKTÍVNA TABUĽA

LEGENDA CESTNÉHO KONTROLNÉHO BODU:

POZÍCIA	NÁZOV
1	NOSNÁ KONŠTRUKCIA
2	TECHNOLOGICKÝ ROZVÁDZAČ
3	INFORMAČNÝ KIOSK
4	INDUKČNÁ SLUČKA
5	VÁHOVÝ SENZOR
6	LASEROVÝ SENZOR
7	4D/HD RADAR
8	LASEROVÝ SENZOR
9	KAMERA VNÚTORNÁ P–SÉRIA
10	KAMERA VNÚTORNÁ M–SÉRIA
11	KAMERA VONKAJŠIA
12	METEOSTANICA
13	PREMENNÁ DOPRAVNÁ ZNAČKA
14	REPRODUKTOR
15	KLIENT VMS

LEGENDA NETWORKING

Nx ROZVÁDZAČ 19"RACK

Wx WIFI AP POE NA STROPE

ETHERNET CAT6A

2X OPTICKÉ VLÁKNO 850NM (MM)

Investor: Stredná priemyselná škola dopravná, 960 01 Zvolen, Sokolská 911/94

Generálny projektant: Valbek Prodex, VALBEK&PRODEX, spol. s r.o., Rusovská cesta 16, 851 01 Bratislava

Číslo stavby	Číslo zákazky	Archívne číslo
-	21BR14004	-

Stavba: "Multitechnologický vzdelávací polygón v doprave a priemysle"

Valbek Prodex, VALBEK&PRODEX, spol. s r.o., Rusovská cesta 16, 851 01 Bratislava

Hlavný inžinier projektu	Navrhol, vypracoval	Kontroloval
Dr. Ing. Ján Bušovský	kolektív autorov	Dr. Ing. Ján Bušovský

Počet listov	Mierka	Stupeň PD	Dátum
-	-	štúdia	02.2022

Objekt / súbor: Výkresová časť návrhový stav

Číslo zákazky: 21BR14004

Arch. číslo: -

Časť dokumentácie: C

Názov prílohy: 2. nadzemné podlažie

Číslo prílohy: 2