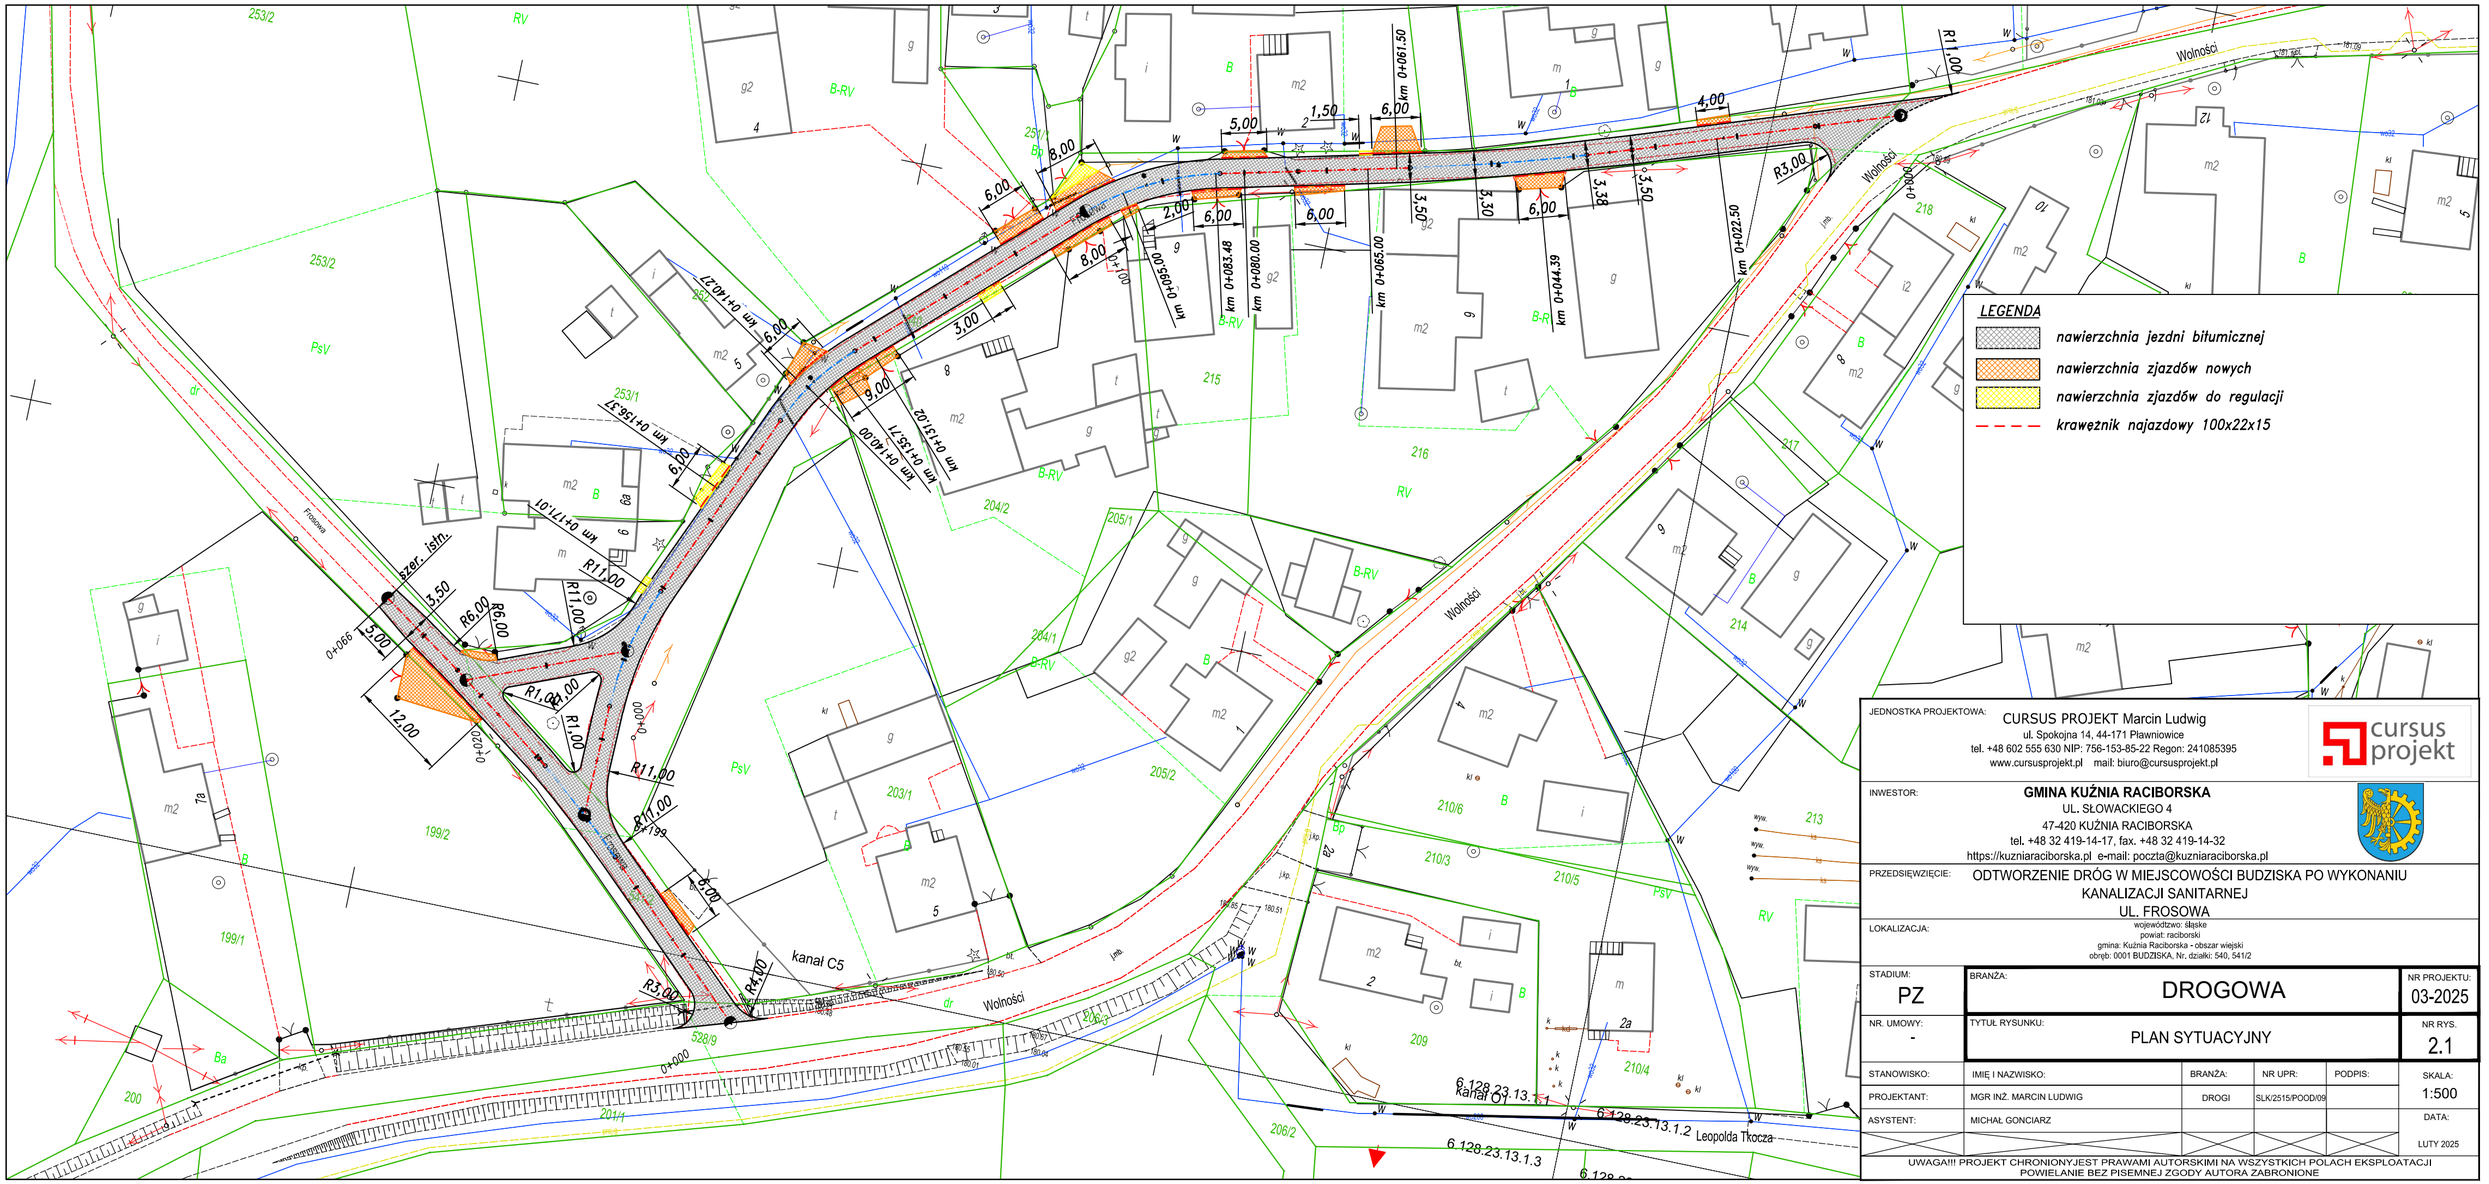

JEDNOSTKA PROJEKTOWA:	CURSUS PROJEKT Marcin Ludwig ul. Spokojna 14, 44-171 Pławniowice tel. +48 602 555 630 NIP: 756-153-85-22 Regon: 241086395 www.cursusprojekt.pl mail: biuro@cursusprojekt.pl
INWESTOR:	**GMINA KUŹNIA RACIBORSKA** UL. SŁOWACKIEGO 4 47-420 KUŹNIA RACIBORSKA tel. +48 32 419-14-17, fax. +48 32 419-14-32 https://kuzniaraciborska.pl e-mail: poczta@kuzniaraciborska.pl
PRZEDSIĘWZIĘCIE:	ODTWORZENIE DRÓG W MIEJSCOWOŚCI BUDZISKA PO WYKONANIU KANALIZACJI SANITARNEJ UL. FROSOWA
LOKALIZACJA:	województwo: śląskie powiat: raciborski gmina: Kuźnia Raciborska - obszar wiejski obręb: 0001 BUDZISKA, Nr. działki: 540, 541/2

STADIUM: PZ	BRANŻA: DROGOWA				NR PROJEKTU: 03-2025
NR. UMOWY: -	TYTUŁ RYSUNKU: PLAN SYTUACYJNY				NR RYS. 2.1
STANOWISKO:	IMIĘ I NAZWISKO:	BRANŻA:	NR UPR:	PODPIS:	SKALA: 1:500
PROJEKTANT:	MGR INŻ. MARCIN LUDWIG	DROGI	SLK/2515/POOD/09		
ASYSTENT:	MICHAŁ GONCIARZ				DATA: LUTY 2025

UWAGA!!! PROJEKT CHRONIONY JEST PRAWAMI AUTORSKIMI NA WSZYSTKICH POLACH EKSPLOATACJI
POWIELANIE BEZ PISEMNEJ ZGODY AUTORA ZABRONIONE

297x625 Z:\2025\03-2025_Kuźnia Raciborska remonty\02_Rysunki\03-2025_Kuźnia Raciborska remonty_WL.dwg 2025-03-19