


# OBJEKT 4

## 1NP

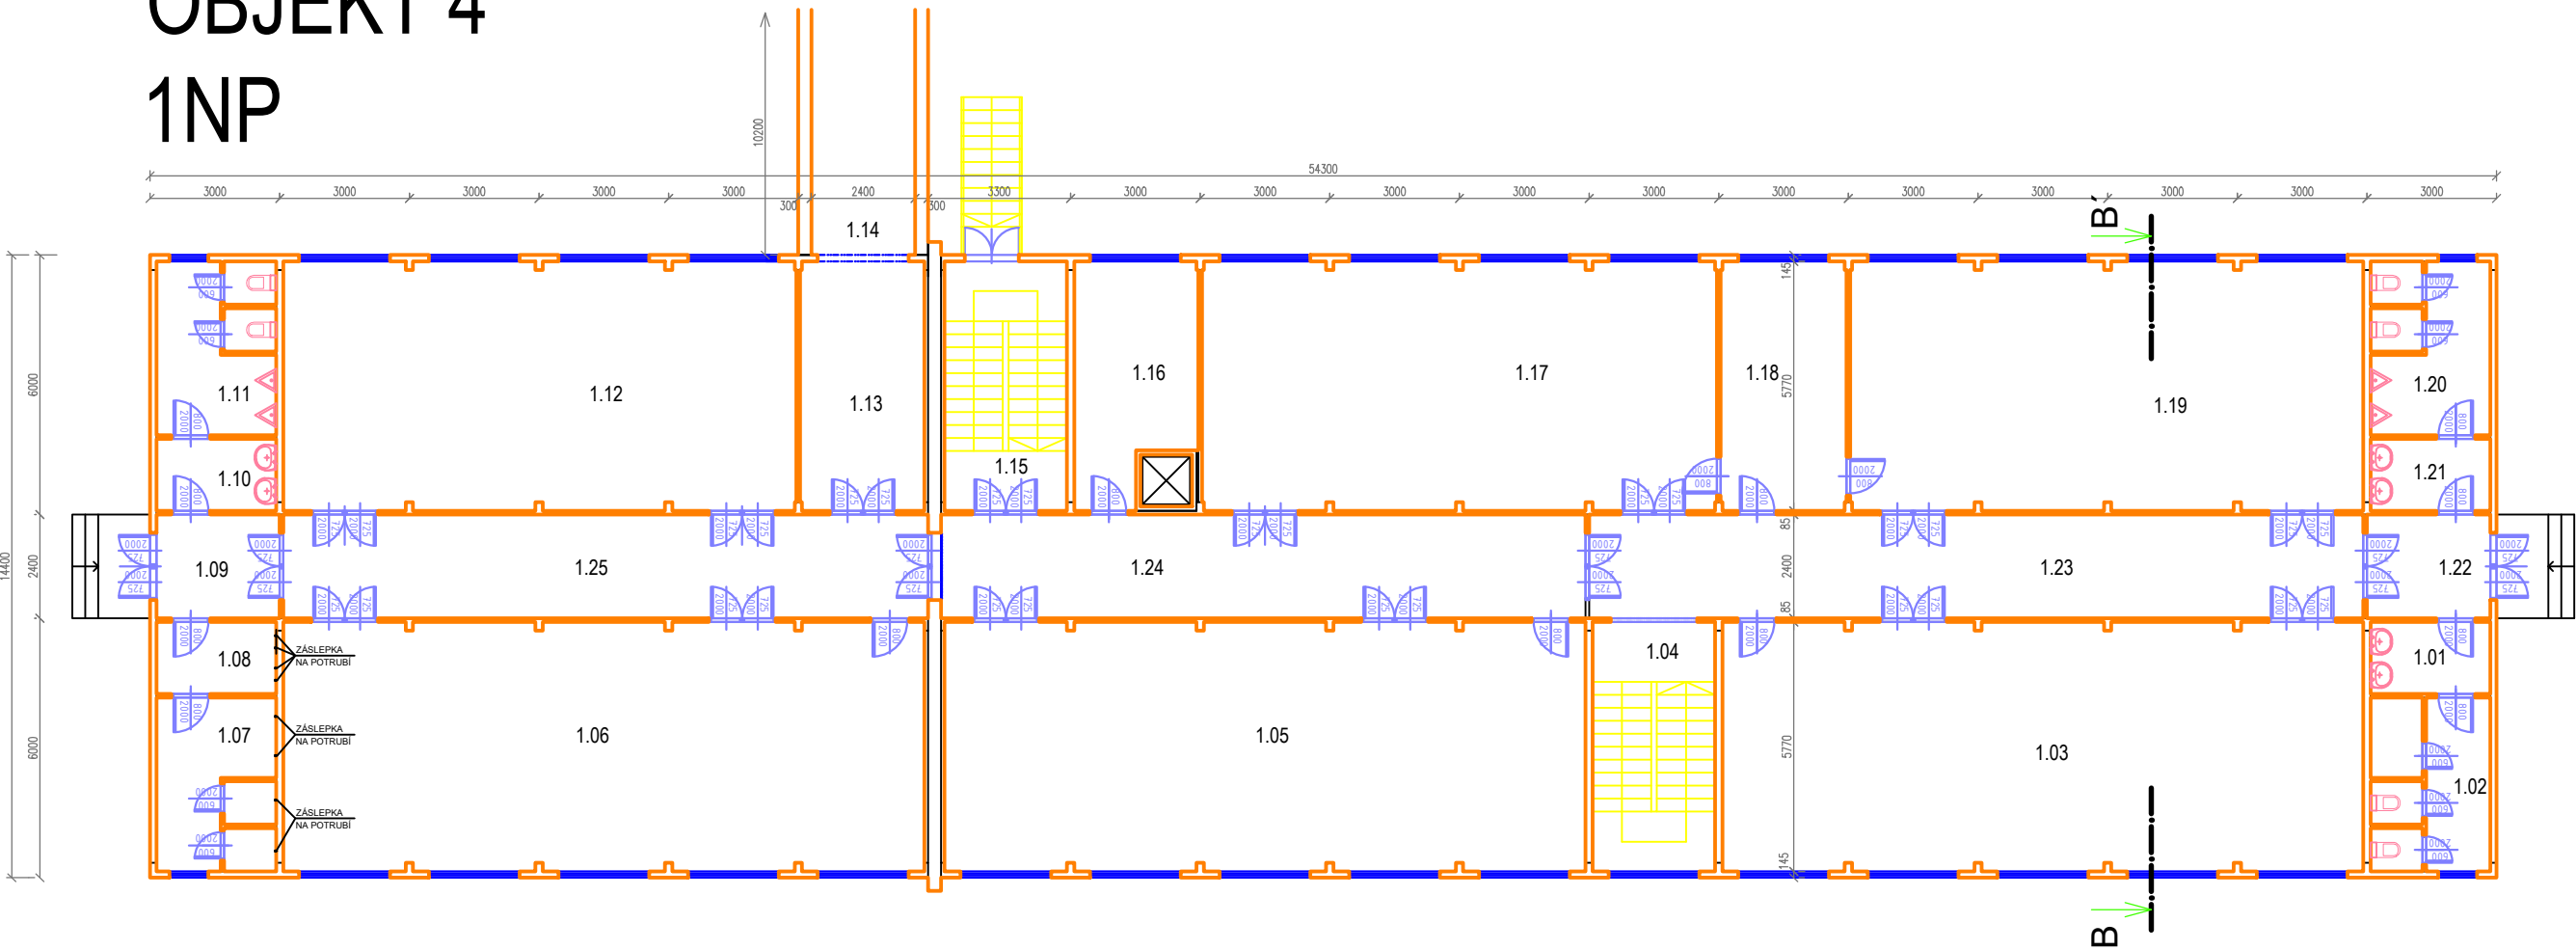

Legenda miestností:

Č.M.	Názov miestnosti	Plocha (m2)
1.01	Predsieň	4,60
1.02	WC	11,10
1.03	Depozitár	85,30
1.04	Schodisko	16,40
1.05	Sklad - Baloon Design	85,30
1.06	Depozitár	85,30
1.07	WC	11,10
1.08	Predsieň	4,60
1.09	Chodba	6,80
1.10	Predsieň	4,60
1.11	WC	11,10
1.12	Depozitár	68,00
1.13	Chodba/Depozitár	16,40
1.14	Spojovacia chodba	24,40
1.15	Schodisko	16,40
1.16	Sklad	14,40
1.17	Depozitár	68,00
1.18	Depozitár	16,40
1.19	Depozitár	68,00
1.20	WC	11,10
1.21	Predsieň	4,60
1.22	Chodba	6,80
1.23	Chodba	43,00
1.24	Chodba	35,80
1.25	Chodba	35,80
	SPOLU	755,3

