


OBJEKT 4

2NP

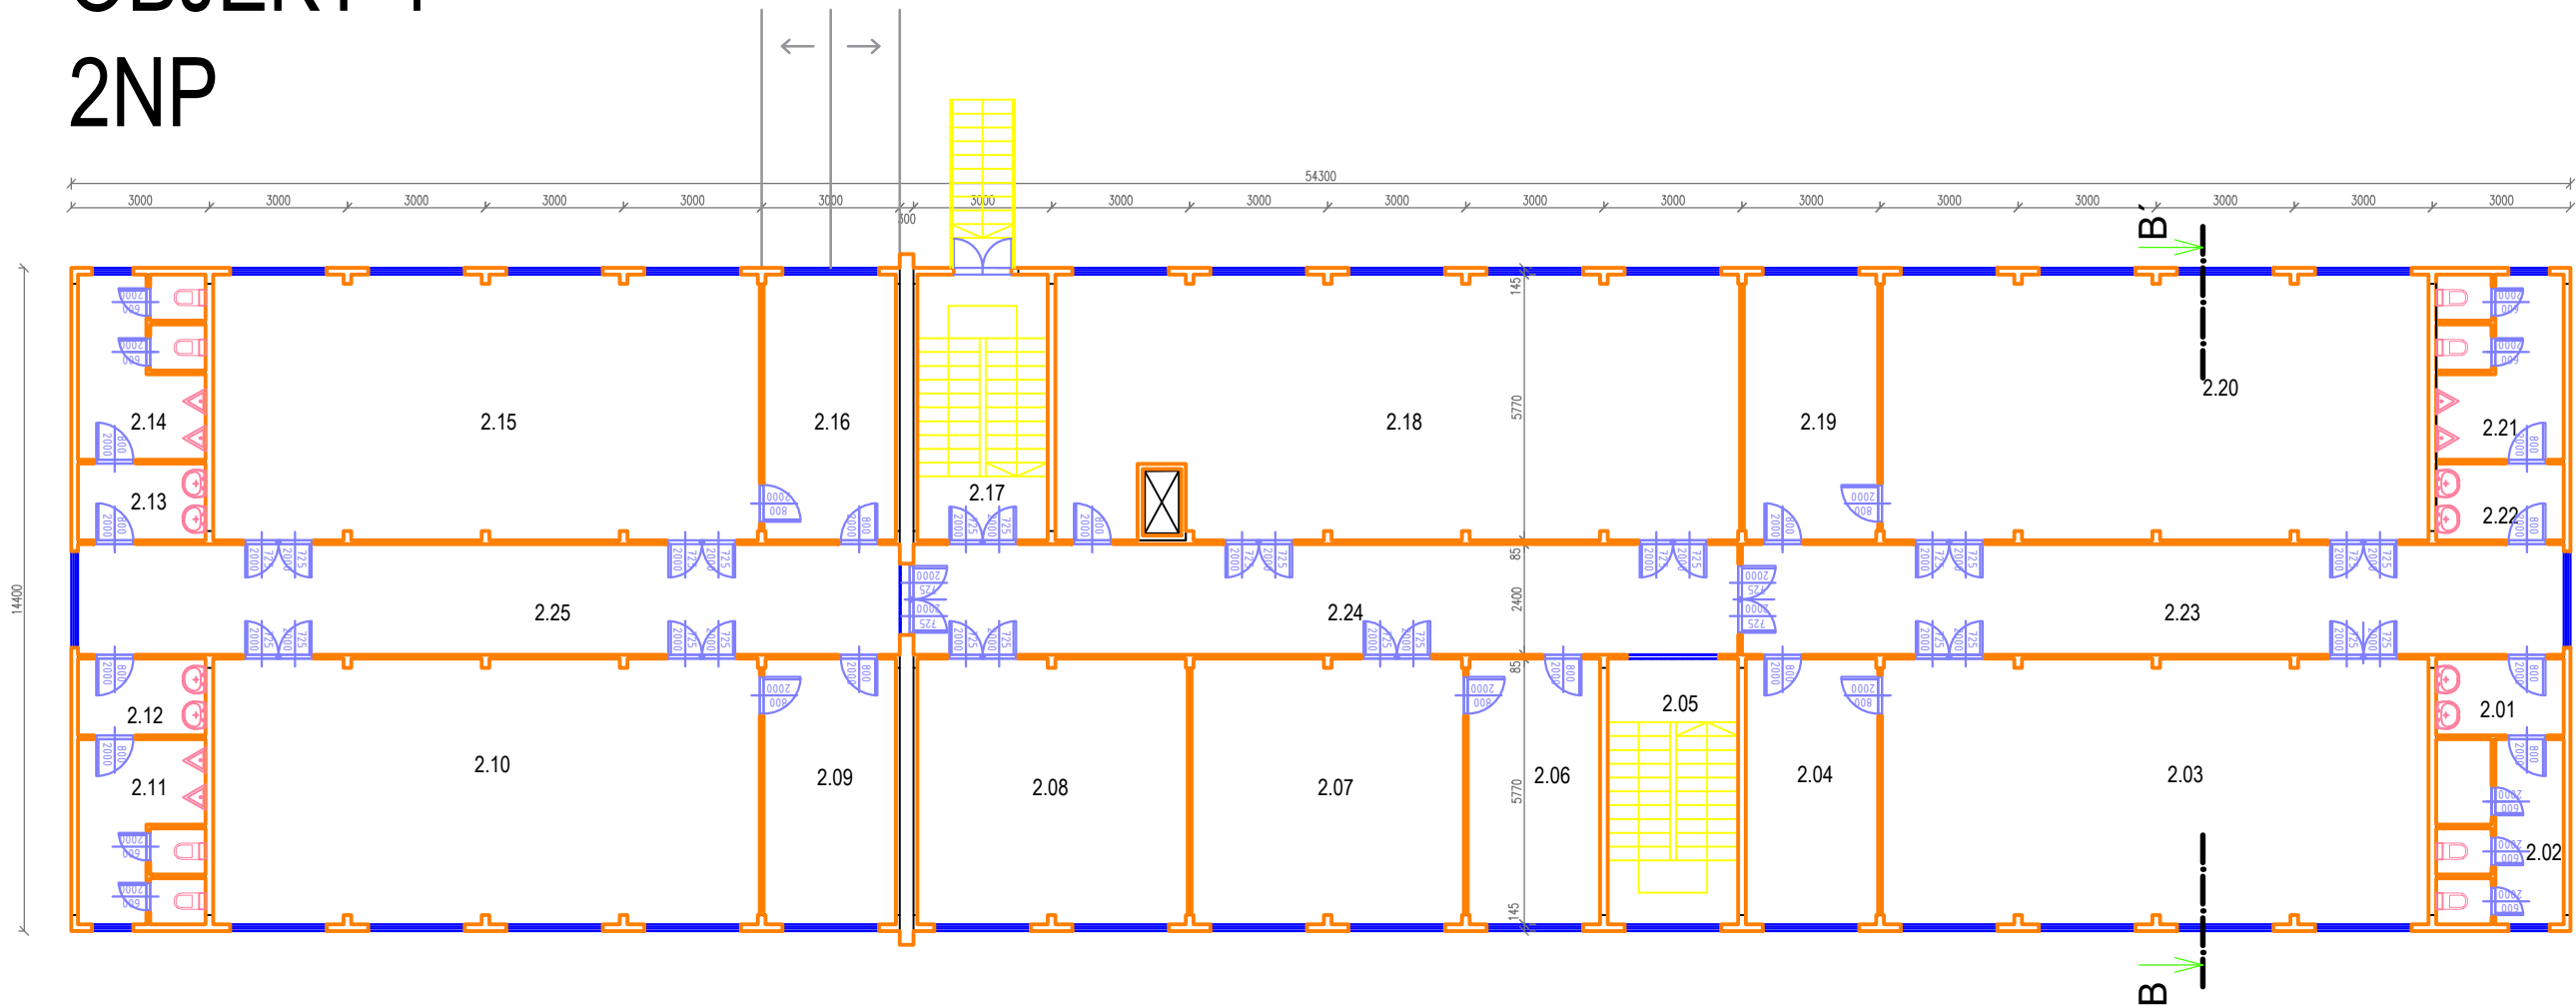

Legenda miestností:

Č.M.	Názov miestnosti	Plocha (m2)
2.01	Predsieň	4,60
2.02	WC	11,10
2.03	Depozitár	68,00
2.04	Depozitár	16,40
2.05	Schodisko	16,40
2.06	Depozitár	16,40
2.07	Depozitár	33,60
2.08	Depozitár	33,60
2.09	Depozitár	16,40
2.10	Depozitár	68,00
2.11	WC	11,10
2.12	Predsieň	4,60
2.13	Predsieň	4,60
2.14	WC	11,10
2.15	Depozitár	68,00
2.16	Depozitár	16,40
2.17	Schodisko	16,40
2.18	Sklad mobiliáru	83,30
2.19	Depozitár	16,40
2.20	Depozitár	68,00
2.21	WC	11,10
2.22	Predsieň	4,60
2.23	Chodba	42,80
2.24	Chodba	43,00
2.25	Chodba	42,80
SPOLU		712,3

