


OBJEKT 5

1NP

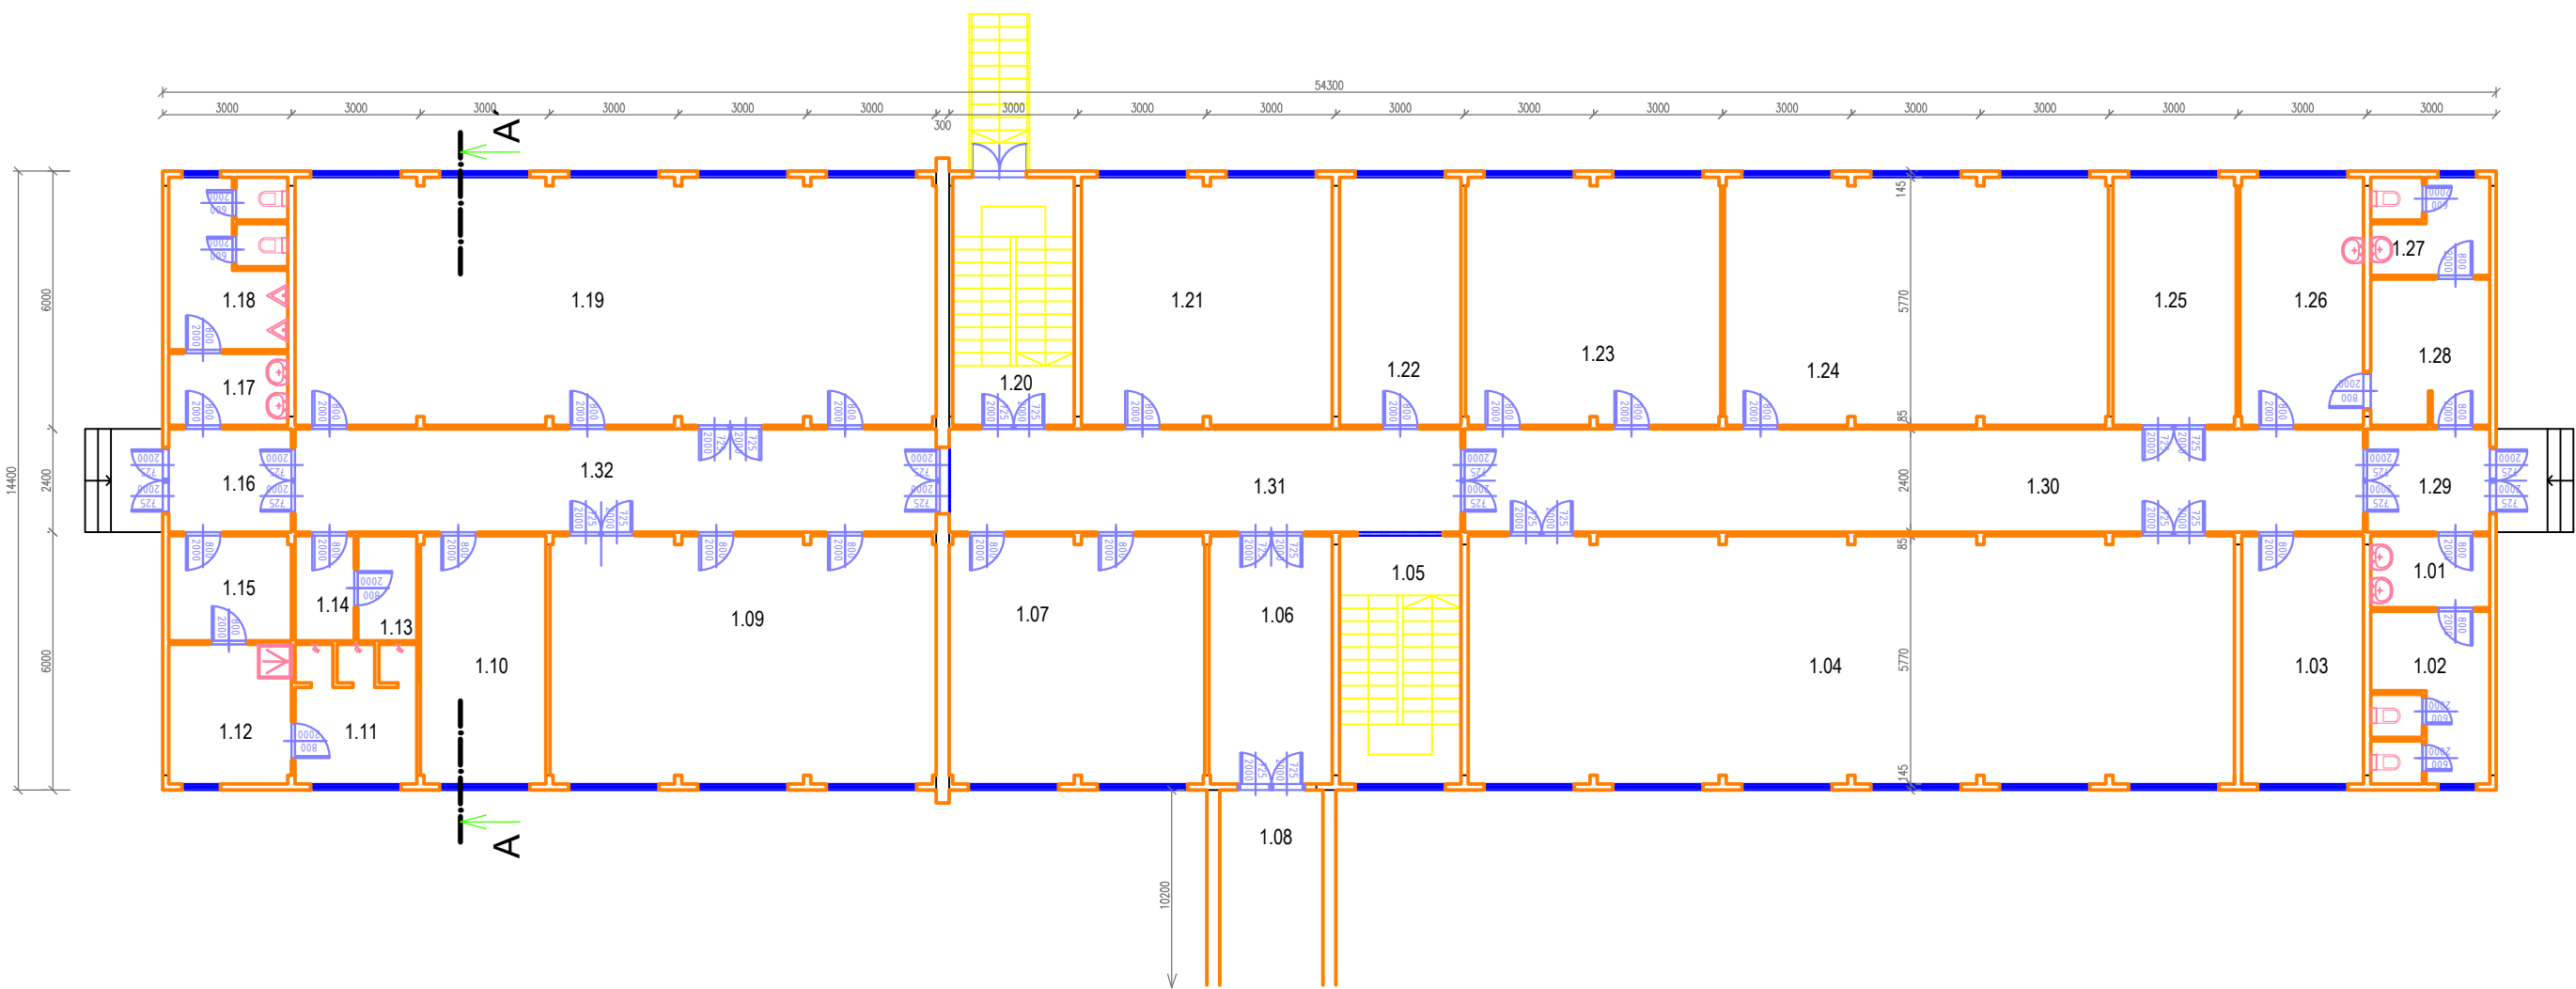

Legenda miestností:

Č.M.	Názov miestnosti	Plocha (m2)
1.01	Predsieň	4,60
1.02	WC	11,10
1.03	Sklad	16,40
1.04	Depozitár	102,60
1.05	Schodisko	16,40
1.06	Chodba/Depozitár	16,40
1.07	Depozitár	34,00
1.08	Chodba/Depozitár	24,50
1.09	Depozitár	51,60
1.10	Sklad	16,60
1.11	Sprchy	8,20
1.12	Umyváreň	9,20
1.13	Sprcha	4,20
1.14	Predsieň	3,40
1.15	Predsieň	7,00
1.16	Chodba	6,80
1.17	Predsieň	4,60
1.18	WC	11,10
1.19	Depozitár	85,70
1.20	Schodisko	16,40
1.21	Depozitár	33,60
1.22	Depozitár	16,30
1.23	Depozitár	33,60
1.24	Depozitár	50,80
1.25	Depozitár	16,40
1.26	Kuchyňa	16,40
1.27	WC	6,30
1.28	Upratovačka	9,40
1.29	Chodba	6,80
1.30	Chodba	50,20
1.31	Chodba	28,60
1.32	Chodba	35,80
SPOLU		707,8

