

Polkowice, dnia 04.03.2022 r.

Pan Jacek Kaszuba
Prezes Zarządu
Przedsiębiorstwa Gospodarki Miejskiej
Sp. z o.o. z siedzibą w Polkowicach

Oświadczenie

Ja niżej podpisana(y),

1.

Stoninka Jan

(nazwisko i imię)

zamieszkała

ul. ~~Chocianowska 121~~, 59-101 Polkowice-Dolne

Sucha Górna, 6 Towne 1c

(adres zamieszkania: kod pocztowy, miejscowość, ulica, nr domu, nr mieszkania)

nr PESEL


57070602739

po zapoznaniu się z planowanym przebiegiem projektowanej niżej opisanej kanalizacji kablowej oraz światłowodowych linii kablowych, przedstawionym na załączniku mapowym nr 1, oświadczam, że wyrażam zgodę na zaprojektowanie i przeprowadzenie przez Przedsiębiorstwo Gospodarki Miejskiej Sp. z o.o. z siedzibą w Polkowicach („PGM”) prac budowlanych polegających na wykonaniu **światłowodowej kanalizacji kablowej oraz światłowodowych linii kablowych łączących obiekty związane z funkcjonowaniem Stacji Uzdatniania Wody w Suchej Górnej**, opisanych w załączniku nr 2 („prace budowlane”), przez działkę o numerze geodezyjnym **262/1 Obręb Sucha Górna**, której jestem właścicielem („nieruchomość”).

Zobowiązuję się do udostępnienia PGM nieruchomości na cele budowlane w rozumieniu ustawy z dnia 7 lipca 1994 r. na okres i dla wykonania prac budowlanych, a po ich zrealizowaniu, na wykonywanie bieżących prac eksploatacyjnych, konserwacyjnych, technologicznych, itp. oraz związanych z usuwaniem ewentualnych awarii („prace bieżące”), z zastrzeżeniem, że po zakończeniu prac budowlanych oraz każdorazowych prac bieżących nieruchomość powinna zostać przez PGM doprowadzona do zinwentaryzowanego dokumentacyjnie na dzień rozpoczęcia prac budowlanych/prac bieżących stanu pierwotnego. Po spełnieniu wymogów wynikających z powyższego zastrzeżenia nie będę wnosić wobec PGM żadnych roszczeń i żądać odszkodowań z tytułu/w następstwie prac budowlanych oraz prac bieżących.

Zobowiązuję się, po zakończeniu prac budowlanych, w terminie nie późniejszym niż do *11.2023* do ustanowienia na rzecz PGM służebności przesyłu od daty podpisania niniejszego oświadczenia („oświadczenia”).


Wyrażam, zgodę na przetwarzanie moich danych osobowych w zakresie: imię, nazwisko, miejsce zamieszkania, numer PESEL, nr działki przez Przedsiębiorstwo Gospodarki Miejskiej Sp. z o. o. z siedzibą w Polkowicach w związku z realizacją oświadczenia z dnia 04.05.2022 r. („oświadczenie”) dotyczącego wyrażenia zgody na zaprojektowanie i przeprowadzenie opisanych w oświadczeniu prac budowlanych polegających na wykonaniu kanalizacji kablowej oraz światłowodowych linii kablowych łączących obiekty związane z funkcjonowaniem Stacji Uzdatniania Wody w Suchej Górnej przez działkę o numerze geodezyjnym podanym w oświadczeniu, której jestem właścicielem jak w oświadczeniu oraz do celów związanych z notarialnym ustanowieniem służebności przesyłu.


1. 
(data i czytelny podpis)

Na podstawie art. 13 ust. 1 i ust. 2 Rozporządzenia Parlamentu Europejskiego i Rady (UE) 2016/679 z dnia 27 kwietnia 2016 r. w sprawie ochrony osób fizycznych w związku z przetwarzaniem danych osobowych i w sprawie swobodnego przepływu takich danych oraz uchylenia dyrektywy 95/46/WE (ogólne rozporządzenie o ochronie danych) (Dz. U. UE. L. z 2016 r. Nr 119) (dalej: RODO), informuję, że:

- 1) Administratorem Pani/Pana Danych jest Przedsiębiorstwo Gospodarki Miejskiej sp. z o.o. z siedzibą w Polkowicach ul. Dąbrowskiego 2, 59-100 Polkowice (Spółka).
- 2) Wyzaczyliśmy Inspektora Ochrony Danych, z którym można skontaktować się przez adres e-mail iod@pgm-polkowice.com.pl oraz w formie tradycyjnej na adres Przedsiębiorstwa Gospodarki Miejskiej Sp. z o.o. w Polkowicach ul. Dąbrowskiego 2.
- 3) Pani/Pana dane osobowe będziemy przetwarzać na podstawie udzielonej przez Panią/Pana zgody w celu, który dotyczy wyrażenia/nie wyrażenia zgody na zaprojektowanie i przeprowadzenie prac budowlanych polegających na wykonaniu światłowodowych linii kablowych łączących obiekty związane z funkcjonowaniem Stacji Uzdatniania Wody w Suchej Górnej przez działkę o numerze geodezyjnym podanym w oświadczeniu, której jestem właścicielem/współwłaścicielem oraz do wynikającego z tego notarialnego ustanowienia służebności przesyłu.
- 4) W każdej chwili osobie składającej oświadczenie o wyrażenia/nie wyrażenia zgody na zaprojektowanie i przeprowadzenie prac budowlanych polegających na wykonaniu światłowodowych linii kablowych łączących obiekty związane z funkcjonowaniem Stacji Uzdatniania Wody w Suchej Górnej przez działkę o numerze geodezyjnym podanym w oświadczeniu, której jest właścicielem/współwłaścicielem oraz do wynikającego z tego notarialnego ustanowienia służebności przesyłu przysługuje prawo do wycofania zgody na przetwarzanie danych osobowych. Cofnięcie zgody nie będzie wpływać na zgodność z prawem przetwarzania, którego dokonano na podstawie udzielonej zgody, przed jej cofnięciem.
- 5) Pani/Pana dane przetwarzane będziemy przez okres wynikający z realizacji niniejszego oświadczenia a potem przez czas obowiązku wynikającego z przepisów prawa i archiwizacji dokumentów.
- 6) Pani/Pana dane mogą zostać udostępnione podmiotom świadczącym Administratorowi usługi, które dla realizacji celów są niezbędne w tym w szczególności podmiotom świadczącym usługi informatyczne, wsparcia technicznego i organizacyjnego.
- 7) Przysługuje Pani/Panu prawo dostępu do swoich danych, ich sprostowania, żądania usunięcia, ograniczenia przetwarzania danych, wniesienia sprzeciwu wobec przetwarzania o ile przepisy nie uniemożliwiają Spółce realizacji tych praw.
- 8) Ma Pani/Pan prawo wniesienia skargi do organu nadzorczego – Prezesa Urzędu Ochrony Danych Osobowych w przypadku, gdy uzna Pani/Pan, że przetwarzanie narusza Pani/Pana prawa lub obowiązki.
- 9) Pani/Pana dane nie będą przetwarzane w sposób zautomatyzowany, nie będą podlegały profilowaniu, nie będą przekazywane do państw trzecich i organizacji międzynarodowych.

Oświadczam, iż zapoznałem się z obowiązkiem informacyjnym

1. 
(data i czytelny podpis)

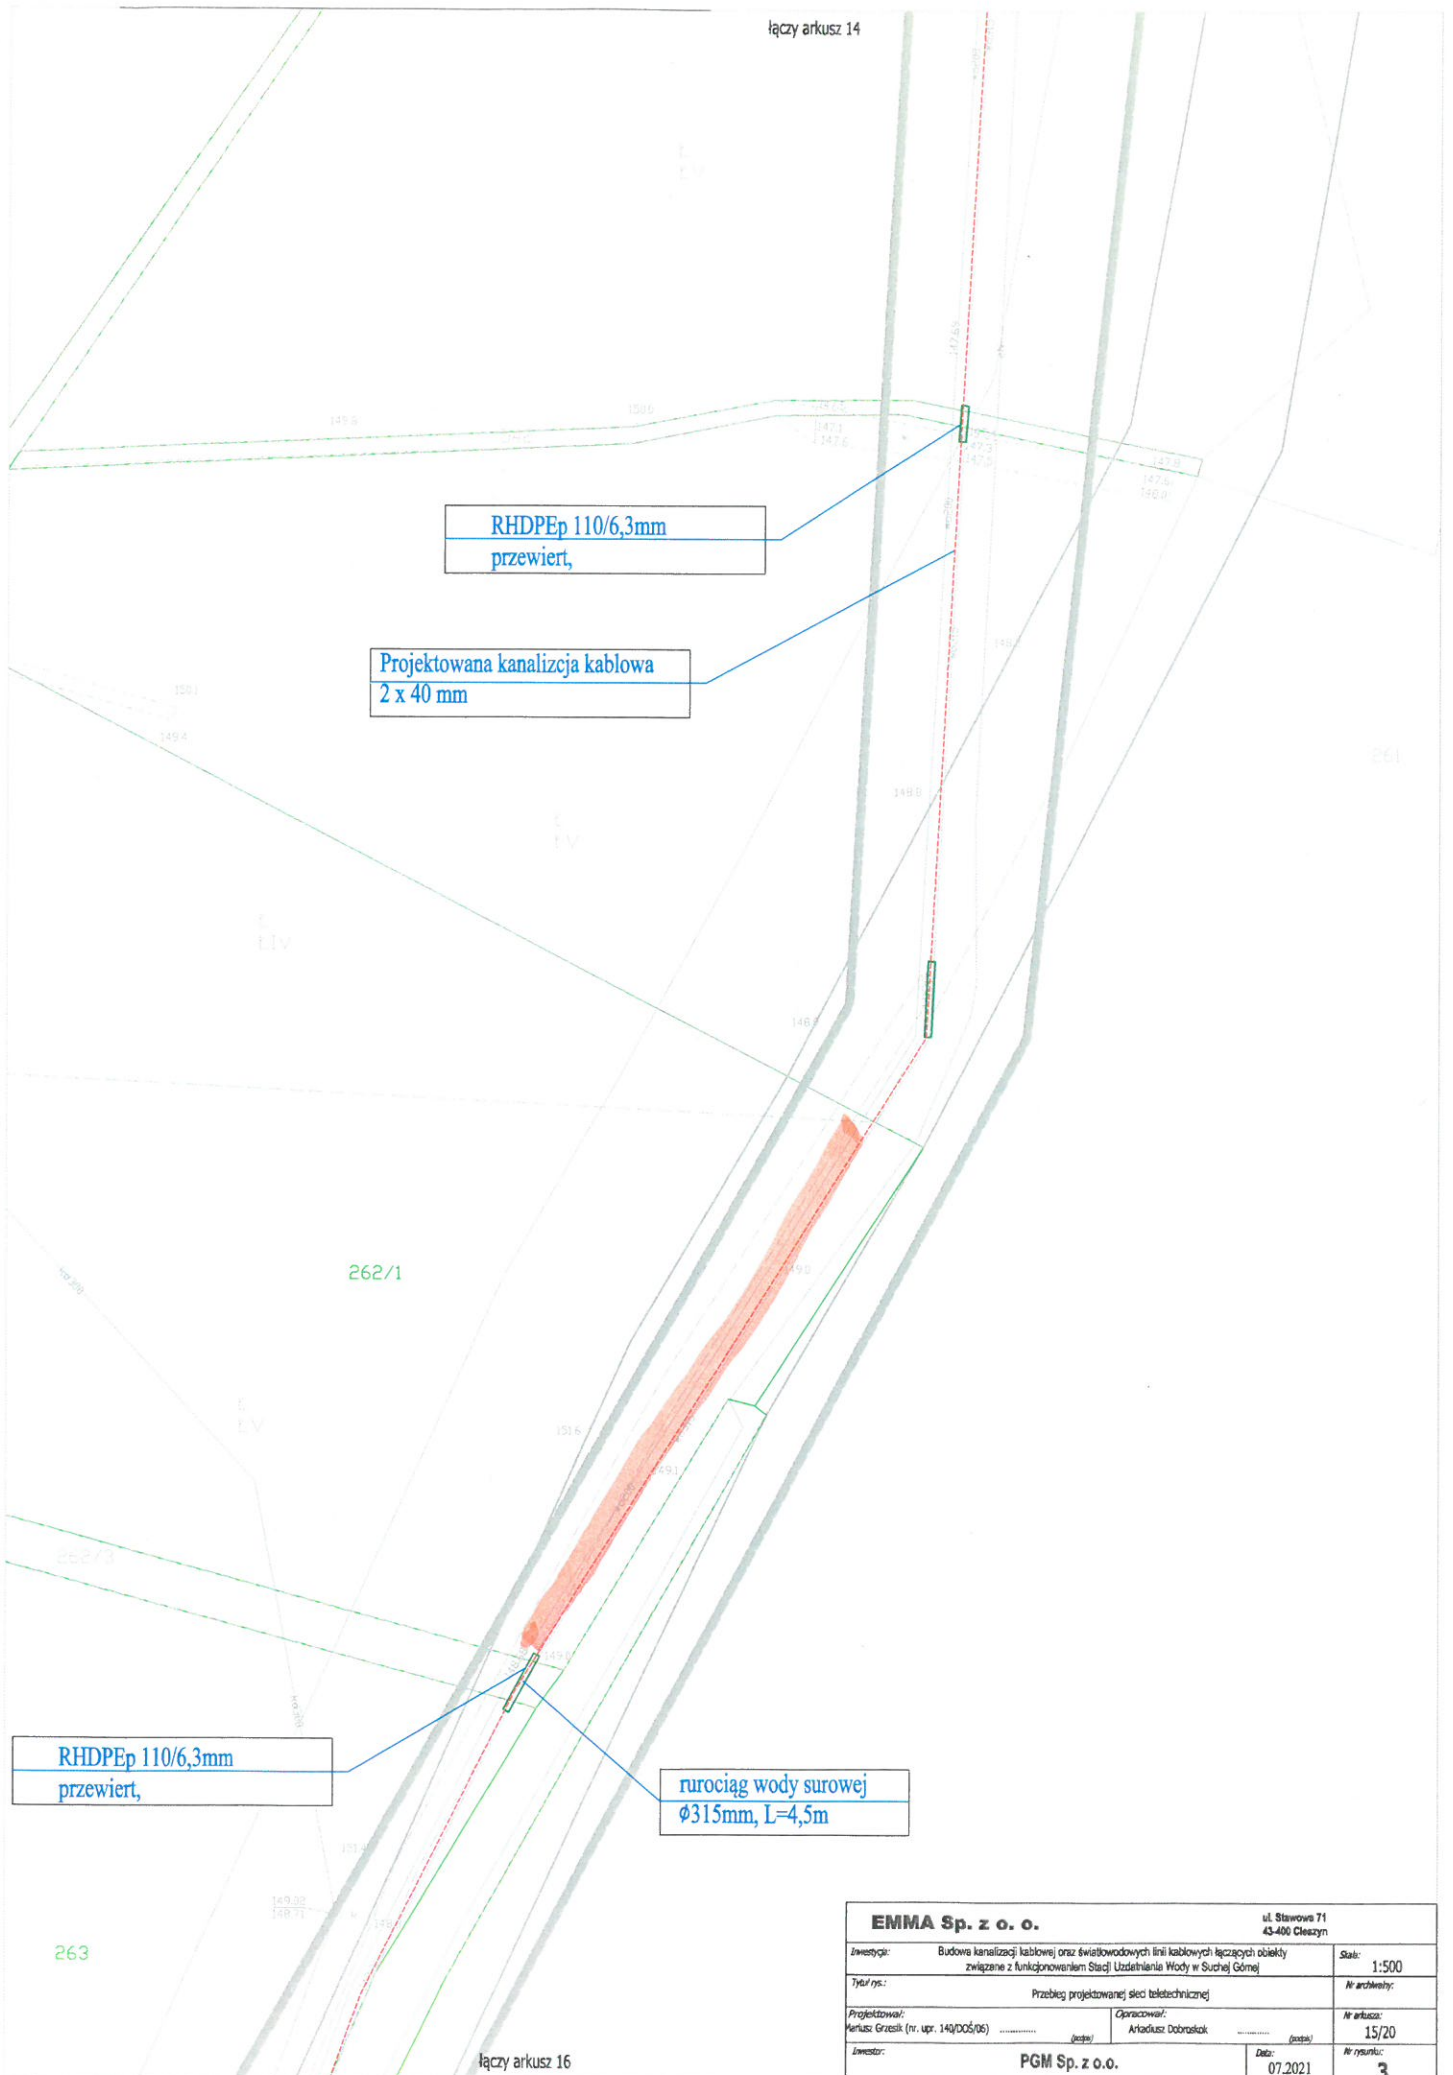

EMMA Sp. z o. o.		ul. Stawowa 71 43-400 Cieszyń	
Inwestycja: Budowa kanalizacji kablowej oraz światłowodowych linii kablowych łączących obiekty związane z funkcjonowaniem Stacji Uzdatnienia Wody w Suchej Górze		Skala: 1:500	
Typ i rys.: Przebieg projektowanej sieci teletechnicznej		Nr arkusza:	
Projektował: Marcin Grzesik (nr. upr. 149/DOŚ/06)	Opracował: Arkadiusz Dobroski	Nr arkusza: 15/20	
Inwestor: PGM Sp. z o.o.	Data: 07.2021	Nr rysunku: 3	

Opis prac budowlanych - *dot. wykonania światłowodowej kanalizacji kablowej oraz światłowodowych linii kablowych łączących obiekty związane z funkcjonowaniem Stacji Uzdatniania Wody w Suchej Górze*

Etap pierwszy:

Położenie podziemnej światłowodowej kanalizacji kablowej

1. Wejście w teren
 - wytyczenie trasy przebiegu zaprojektowanej sieci kanalizacji teletechnicznej
2. Wykonanie wykopów liniowych realizowanych w technologii wykopów otwartych:
 - mechaniczne usunięcie warstwy humusu na odkład,
 - mechaniczne usunięcie gruntu koparką przedsięwziętą do zadanej głębokości, na odkład,
 - ręczne pogłębienie i wyrównanie dna wykopu,
 - wykonanie podsypki piaskowej,
 - ułożenie przewodów rurowych światłowodowej kanalizacji kablowej PE DZ 40 mm
 - wykonanie zasypki piaskowej
 - ułożenie taśmy lokalizacyjno-ostrzegawczej
 - mechaniczne zasypanie wykopu, wykonanie obsypki warstwowej gruntem rodzimym z odkładu,
 - mechaniczne zagęszczenie obsypki/wykopu
 - niwelacja/wyrównanie terenu w rejonie prowadzenia prac ziemnych
 - odtworzenie terenu: mechaniczne lub ręczne rozścielenie warstwy humusu z odkładu,

Etap drugi:

Położenie światłowodowych linii kablowych

Do położonej uprzednio, w Etapie pierwszym kanalizacji kablowej światłowodowej zostanie wprowadzony kabel światłowodowy.