


POZIOM PORÓWNAWCZY
194,00 m.n.p.m.

RZEDNA TERENU PROJ.	195,90	196,38	196,07
RZEDNA DNA PRZEPUSTU	195,02	195,10	195,19
ZAGLEBIENIE DNA PRZEPUSTU OD RZEDNEJ TERENU PROJEKTOWANEGO	0,88	1,28	0,88
SPADKI, DŁUGOŚCI	<div><div></div><div>i = 2,43%</div><div>L = 7,0m</div></div>		
SREDNICA, MATERIAL	Rura betonowa WIPRO Dn500 mm		
ODLEGŁOŚCI	0,0	3,4	7,0
OZNACZENIA	Wlot	Os. proj. drogi	Wlot
HEKTOMETRY			

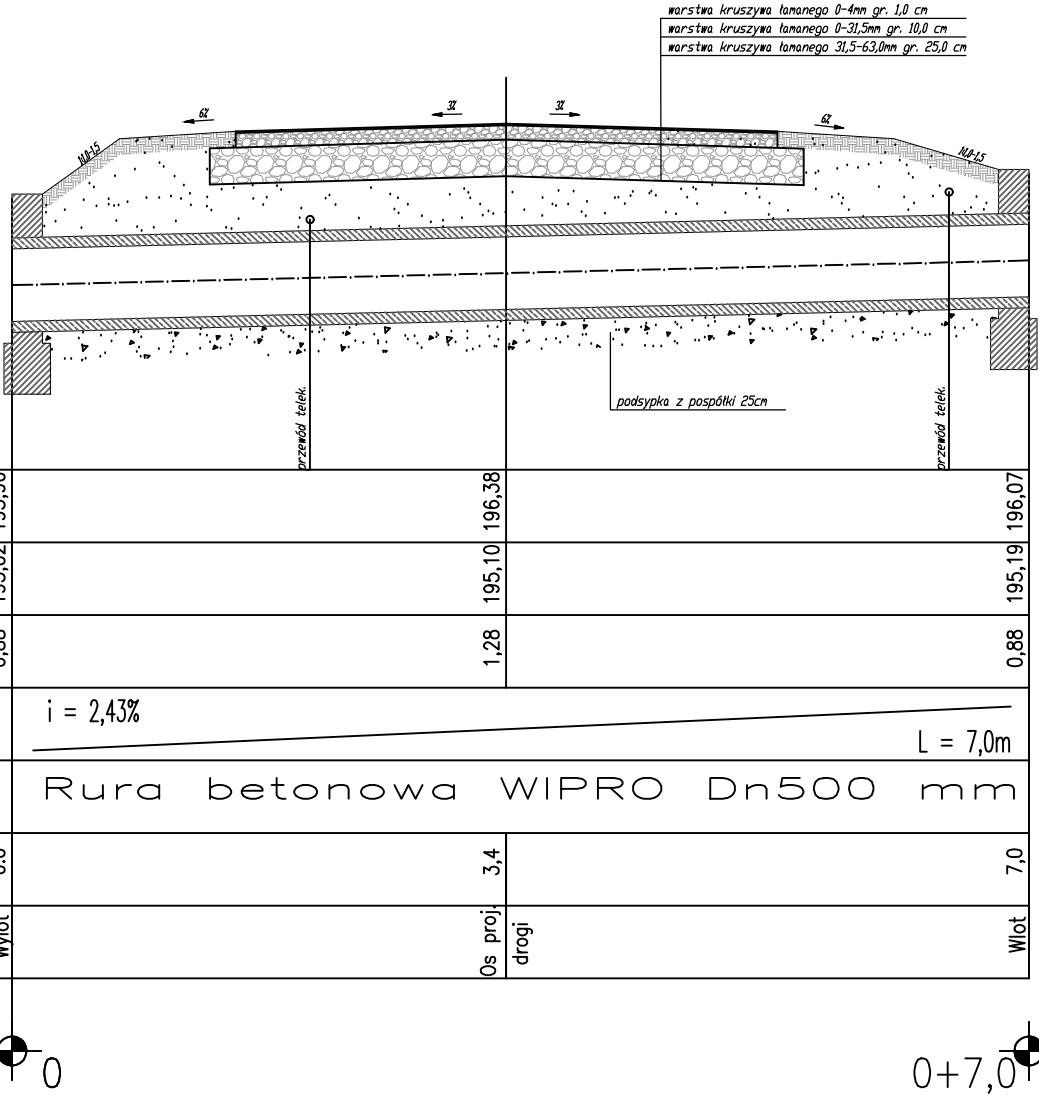

INWESTOR: PGLLP NADLESNICTWO KĘDZIERZYN STARA KUZNIA ul. Brzozowa 48, Stara Kuźnia, 47-246 Kotlarnia			
USŁUGI PROJEKTOWE I NADZÓR BUDOWLANY inż. Ryszard Warmiński ul. Strażaków 15; 47-208 Gierattowice			
PRZEBUDOWA DOJAZDU POŻAROWEGO NR 35 W LEŚNICTWIE KOTLARNIA			
PROFIL PODŁUŻY PRZEPUSTU DN 500			
Autor	inż. Ryszard Warmiński		Skala 1:50/50
			5