## LEGENDA SO 401:

- NAVRHOVANÁ TRASA PREKLADANÝCH VEDENÍ SLOVAK TELEKOM a.s.
- NAVRHOVANÁ CHRÁNIČKA PREKLADANÝCH VEDENÍ SLOVAK TELEKOM a.s.
- EXISTUJÚCA TRASA VEDENÍ SLOVAK TELEKOM a.s. - PONECHAŤ
- EXISTUJÚCA TRASA VEDENÍ SLOVAK TELEKOM a.s. - ZRUŠIŤ
- EXISTUJÚCA TRASA VEDENÍ UPC s.r.o.

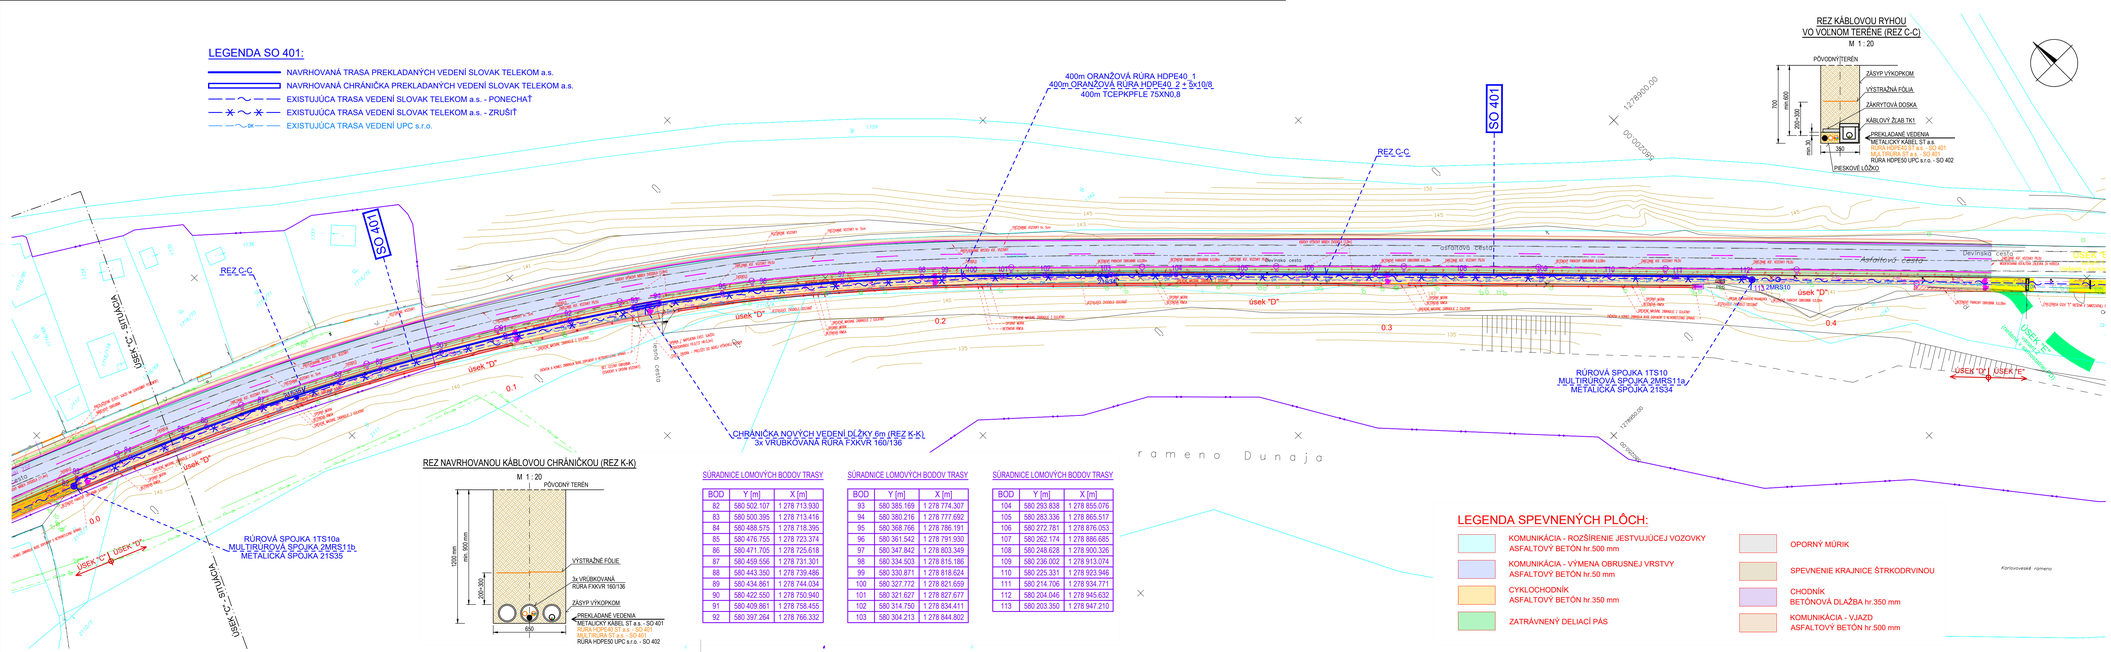


### REZ KÁBLOVOU RYHOU VO VOĽNOM TERÉNE (REZ C-C)

M 1 : 20




### REZ NAVRHOVANOU KÁBLOVOU CHRÁNIČKOU (REZ K-K)

M 1 : 20




### SÚRADNICE LOMOVÝCH BODOV TRASY

| BOD | Y [m] | X [m] |
|---|---|---|
| 82 | 580 502.107 | 1 278 713.930 |
| 83 | 580 500.395 | 1 278 713.416 |
| 84 | 580 486.575 | 1 278 718.395 |
| 85 | 580 476.755 | 1 278 723.374 |
| 86 | 580 471.705 | 1 278 725.618 |
| 87 | 580 459.556 | 1 278 731.301 |
| 88 | 580 443.350 | 1 278 739.486 |
| 89 | 580 434.861 | 1 278 744.034 |
| 90 | 580 422.550 | 1 278 750.940 |
| 91 | 580 409.861 | 1 278 758.455 |
| 92 | 580 397.264 | 1 278 766.332 |

### SÚRADNICE LOMOVÝCH BODOV TRASY

| BOD | Y [m] | X [m] |
|---|---|---|
| 93 | 580 385.169 | 1 278 774.307 |
| 94 | 580 380.216 | 1 278 777.692 |
| 95 | 580 368.766 | 1 278 786.191 |
| 96 | 580 361.542 | 1 278 791.930 |
| 97 | 580 347.842 | 1 278 803.349 |
| 98 | 580 334.503 | 1 278 815.186 |
| 99 | 580 330.871 | 1 278 818.624 |
| 100 | 580 327.772 | 1 278 821.659 |
| 101 | 580 321.627 | 1 278 827.677 |
| 102 | 580 314.750 | 1 278 834.411 |
| 103 | 580 304.213 | 1 278 844.802 |

### SÚRADNICE LOMOVÝCH BODOV TRASY

| BOD | Y [m] | X [m] |
|---|---|---|
| 104 | 580 293.838 | 1 278 855.076 |
| 105 | 580 283.336 | 1 278 865.517 |
| 106 | 580 272.781 | 1 278 876.053 |
| 107 | 580 262.174 | 1 278 886.685 |
| 108 | 580 248.628 | 1 278 900.326 |
| 109 | 580 236.002 | 1 278 913.074 |
| 110 | 580 225.331 | 1 278 923.946 |
| 111 | 580 214.706 | 1 278 934.771 |
| 112 | 580 204.046 | 1 278 945.632 |
| 113 | 580 203.350 | 1 278 947.210 |

## LEGENDA SPEVNENÝCH PLÔCH:

- KOMUNIKÁCIA - ROZŠÍRENIE JESTVUJÚCEJ VOZOVKY ASFALTOVÝ BETÓN hr.500 mm
- KOMUNIKÁCIA - VÝMENA OBRUSNEJ VRSTVY ASFALTOVÝ BETÓN hr.50 mm
- CYKLOCHODNÍK ASFALTOVÝ BETÓN hr.350 mm
- ZATRÁVNENÝ DELIACI PÁS
- OPORNÝ MÚRIK
- SPEVNENIE KRAJNICE ŠTRKODRVINOU
- CHODNÍK BETÓNOVÁ DLAŽBA hr.350 mm
- KOMUNIKÁCIA - VJAZD ASFALTOVÝ BETÓN hr.500 mm

STAVEBNÍK:

**HLAVNÉ MESTO SLOVENSKEJ REPUBLIKY BRATISLAVA**
Primaciálne nám. 1, P.O. Box 192, 814 99 Bratislava 1

OBJEDNÁVATEĽ:
JTRE a.s.
DVOŘÁKOVO NÁBREŽIE 10, 811 02 BRATISLAVA
ČÍSLO ZÁKAZKY

STAVBA
„Úprava cestného telesa miestnej komunikácie Devínskej cesty pre účely vytvorenia medzinárodnej Moravsko-Dunajskej cyklotrasy", úseky "A" až "D"

PROKOS s.r.o.
Drobného 6/A
851 10 BRATISLAVA
TEL.FAX:421-2-62520005
ovdmj.mlyan@prokos.sk

| ČASŤ | OBJEKT | STUPEŇ | ČÍSLO ZÁKAZKY |
|---|---|---|---|
| Úsek „D" | SO 401 Preložka telekomunikačných vedení Slovak Telekom a.s. | RP | |
| PRÍLOHA | ÚSEK "D" - SITUÁCIA | OKRES | BRATISLAVA |
| STAVEBNÍK | HLAVNÉ MESTO SLOVENSKEJ REPUBLIKY BRATISLAVA; PRIMACIÁLNE NÁM. 1 BRATISLAVA | KATASTRÁLNE ÚZEMIE | BRATISLAVA - DEVÍN |

| | | | |
|---|---|---|---|
| HLAVNÝ INŽ. PROJ. Ing. Ondrej Mlyek | TECH. KONTROLA Ing. Peter Berešík | SÚRADNICOVÝ SYSTÉM JTSK | |
| ZODP. PROJ. Ing. Peter Berešík | DÁTUM 06.2025 | VÝŠKOVÝ SYSTÉM Bpv | ČÍSLO PRÍLOHY 06 |
| VYPRACOVAL Ing. Peter Berešík | FORMÁT 6xA4 | MIERKA 1:500 | SÚPRAVA |