






Stožiare rúrové TSB
ST2..0/76-Z+RAL
SRVJ/..../76+RAL7016
M 1:50

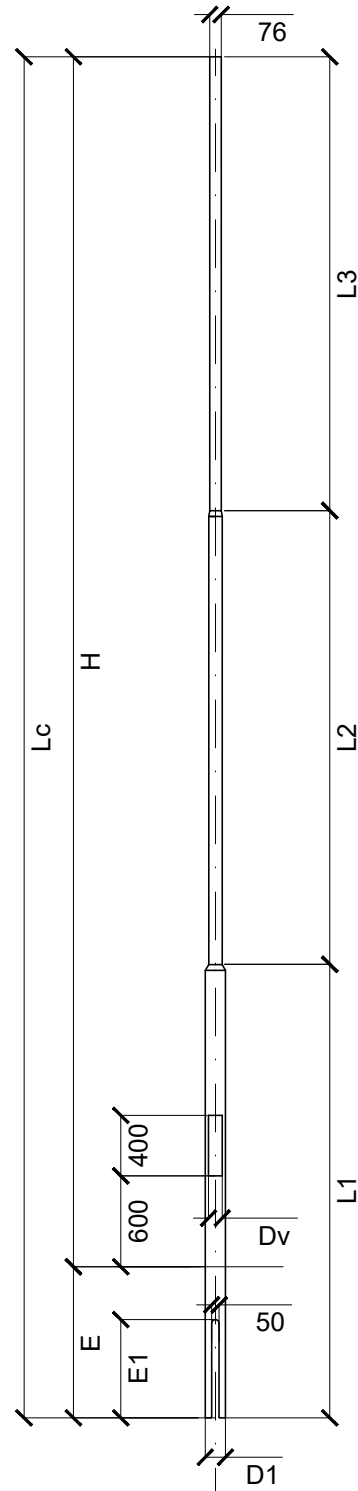


Stožiare votknuté											
TYP	H [m]	E [m]	E1 [m]	Lc [m]	L1 [m]	L2 [m]	L3 [m]	D [mm]	D1 [mm]	D2 [mm]	Dv [mm]
SRVJ/6/76+RAL7016	6	1,0	0,65	7	3,0	2,0	2,0	76,1	114,3	88,9	85
SRVJ/8/76+RAL7016	8	1,0	0,65	9	3,0	3,0	3,0	76,1	133	88,9	95

Základy

TYP	AxA [mm]	E [mm]	E2 [mm]	H [mm]
SRVJ/6/76+RAL7016	600	1000	350	1350
SRVJ/8/76+RAL7016	750	1000	350	1350

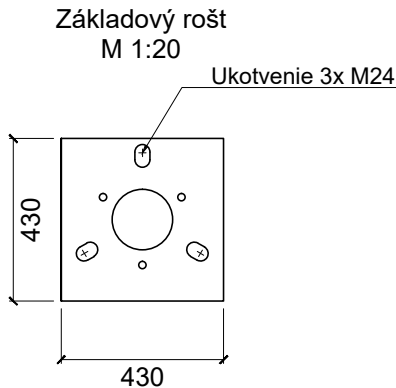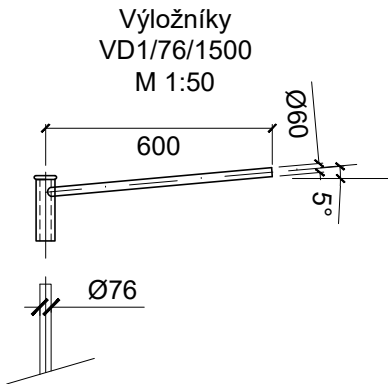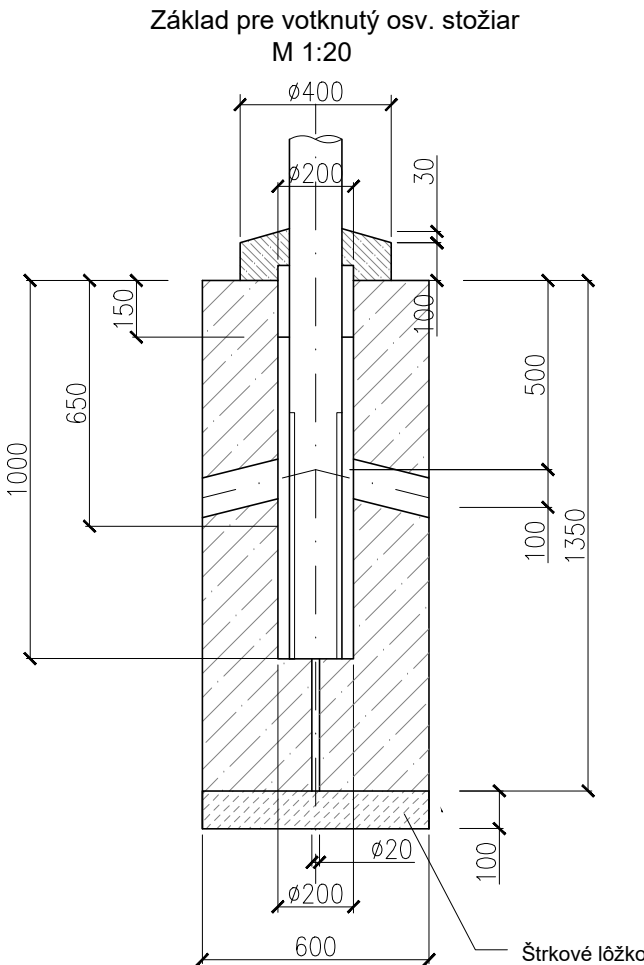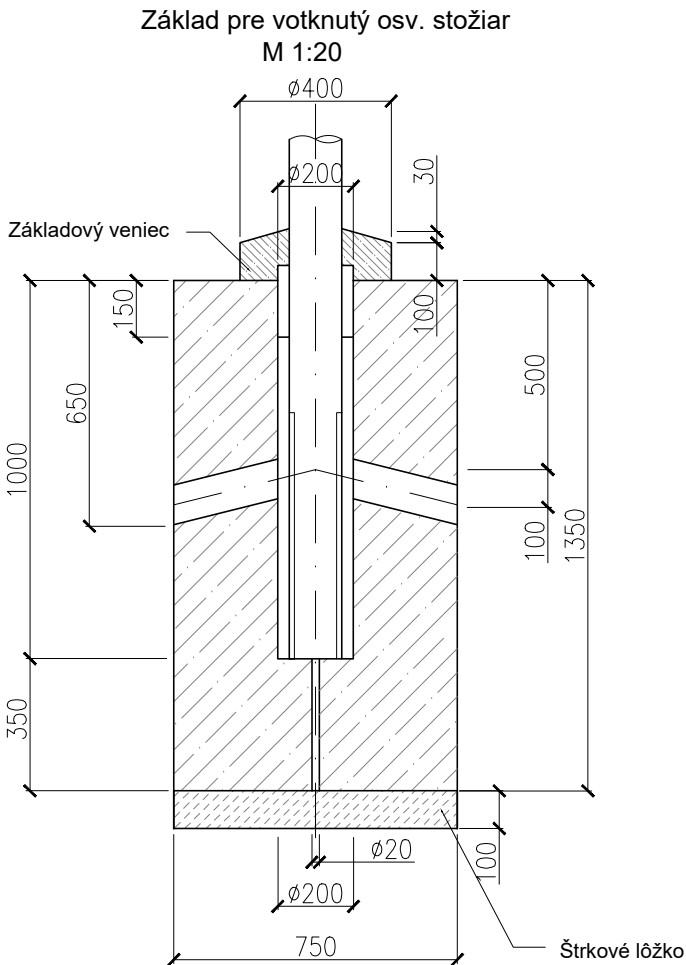


Základ **F150PS-NE** pre
prírubový osv. stožiar s
vlastnosťami pasívnej
bezpečnosti kategórie NE-B
S-80PC-4/Ø70-PS
M 1:20

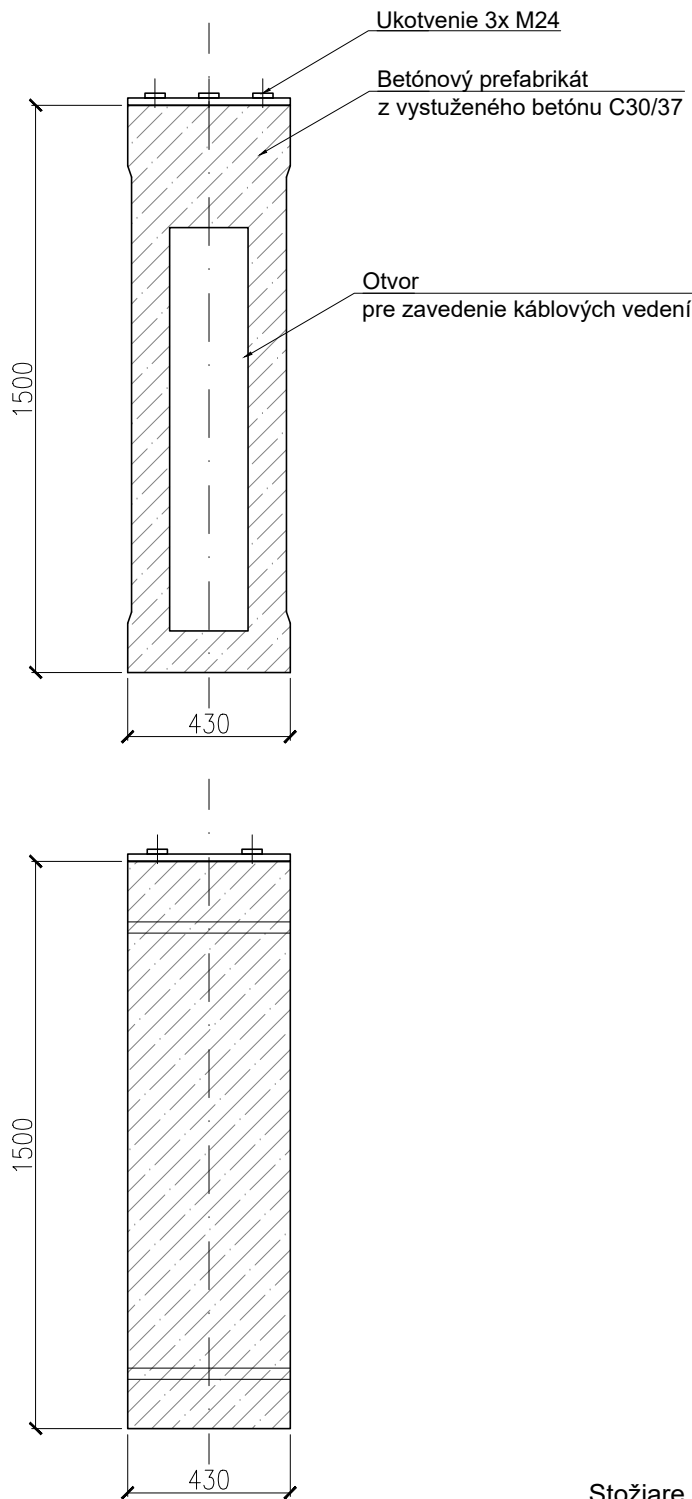


Stožiare prírubové

TYP	H [m]	D [mm]	D1 [mm]
SRPJ/8/76+RAL7016	8	70	174

Stožiare rúrové prírubové s
vlastnosťami pasívnej
bezpečnosti kategórie NE-B
S-80PC-4/Ø70-PS

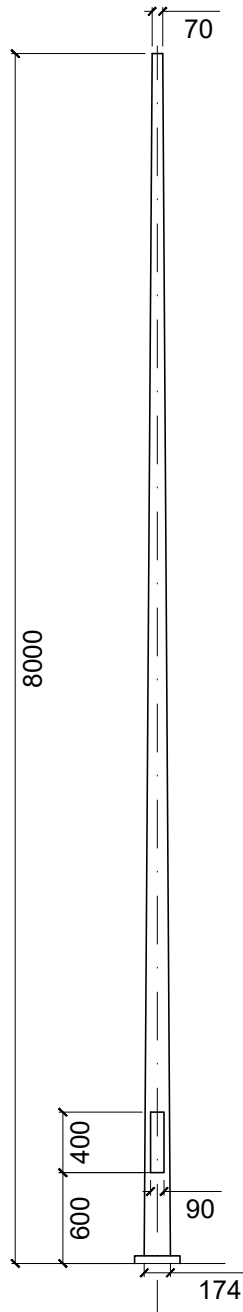


STAVEBNÍK:

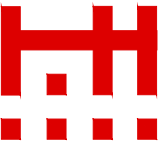

HLAVNÉ MESTO SLOVENSKEJ
REPUBLIKY BRATISLAVA
Primaciálne nám. 1, P.O. Box 192, 814 99 Bratislava 1

K. Linder

OBJEDNÁVATEL:		
JTRE a.s. DVOŘÁKOVO NÁBŘEŽIE 10, 811 02 BRATISLAVA		
ČÍSLO ZÁKAZKY		

STAVBA		„Úprava cestného telesa miestnej komunikácie Devínskej cesty pre účely vytvorenia medzinárodnej Moravsko-Dunajskej cyklotrasy“		<div></div> <div>Lužná 12 851 04 Bratislava</div>	
ČASŤ	D1	OBJEKT	SO 200 Verejné osvetlenie	STUPEŇ	ČÍSLO ZÁKAZKY
		PODOBJEKT	SO 200.F Verejné osvetlenie, úsek „F“	DRS	2501
Úsek „F“					
PRÍLOHA		STOŽIARE VÝLOŽNÍKY A ZÁKLADY		OKRES BRATISLAVA	
STAVEBNÍK HLAVNÉ MESTO SLOVENSKEJ REPUBLIKY BRATISLAVA; PRIMÁCIÁLNE NÁM. 1 BRATISLAVA				KATASTRÁLNE ÚZEMIE BRATISLAVA - KARLOVA VES BRATISLAVA - DEVÍN	
HLAVNÝ INŽ. PROJ. Ing. Ondrej Májek		TECH. KONTROLA Ing. Marta Bútorová		SÚRADNICOVÝ SYSTÉM	
ZODP. PROJ. Ing. Mgr. Peter Kolada		DÁTUM 05.2025		VÝŠKOVÝ SYSTÉM	
VYPRACOVAL Ing. Ján Gahura		FORMÁT 3x A4		ČÍSLO PRÍLOHY	SÚPRAVA
				4	