





PRIEČNY REZ RÍMSOU, M1:10

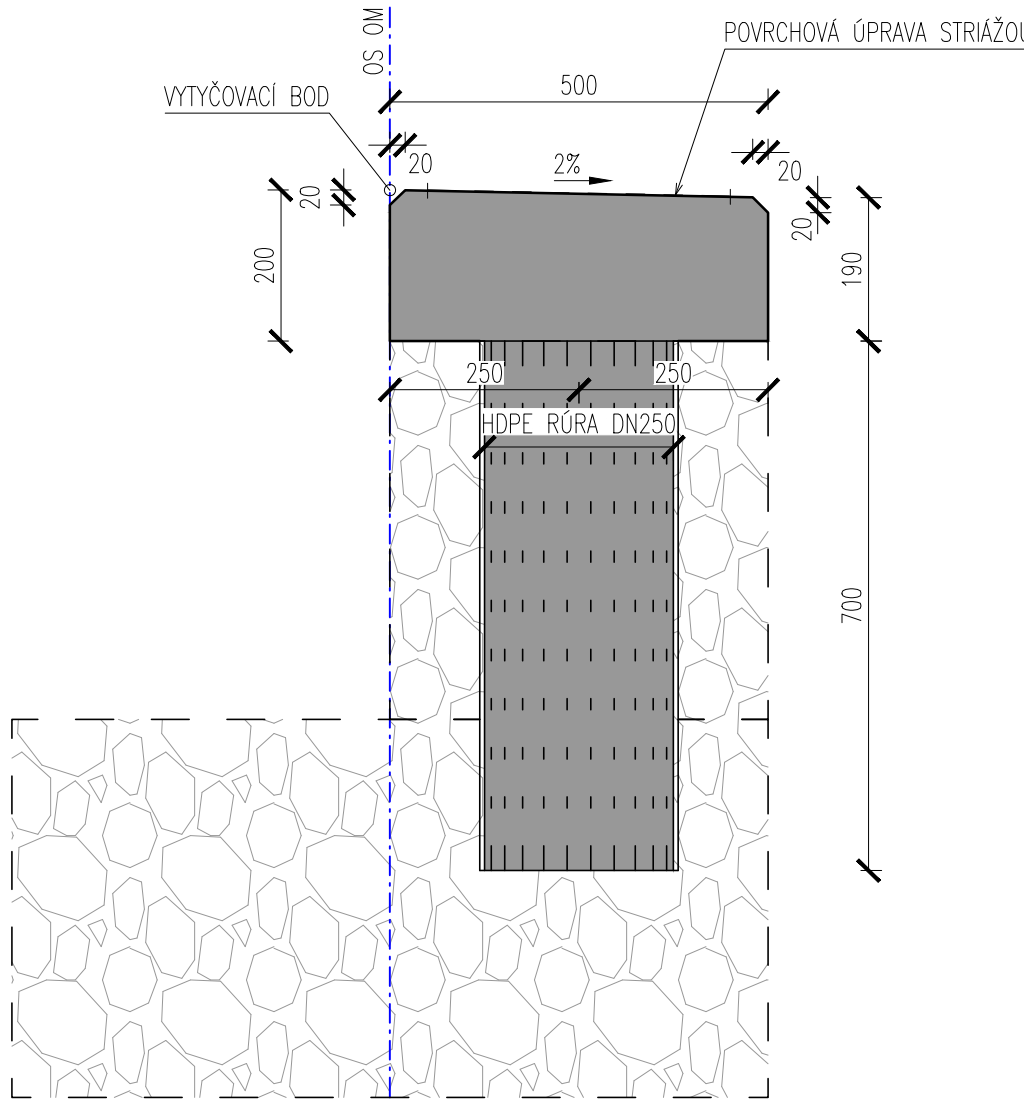


TESNENIE DILATAČNEJ ŠKÁRY RÍMSY, M1:1

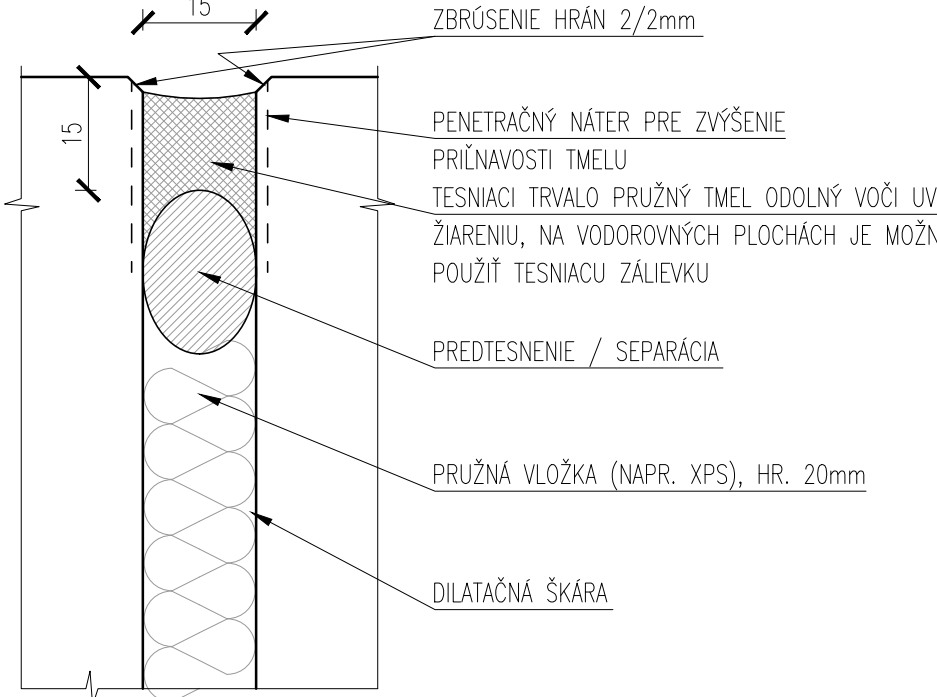

VÝSTUŽ RÍMSY
PRIEČNY REZ, M1:10

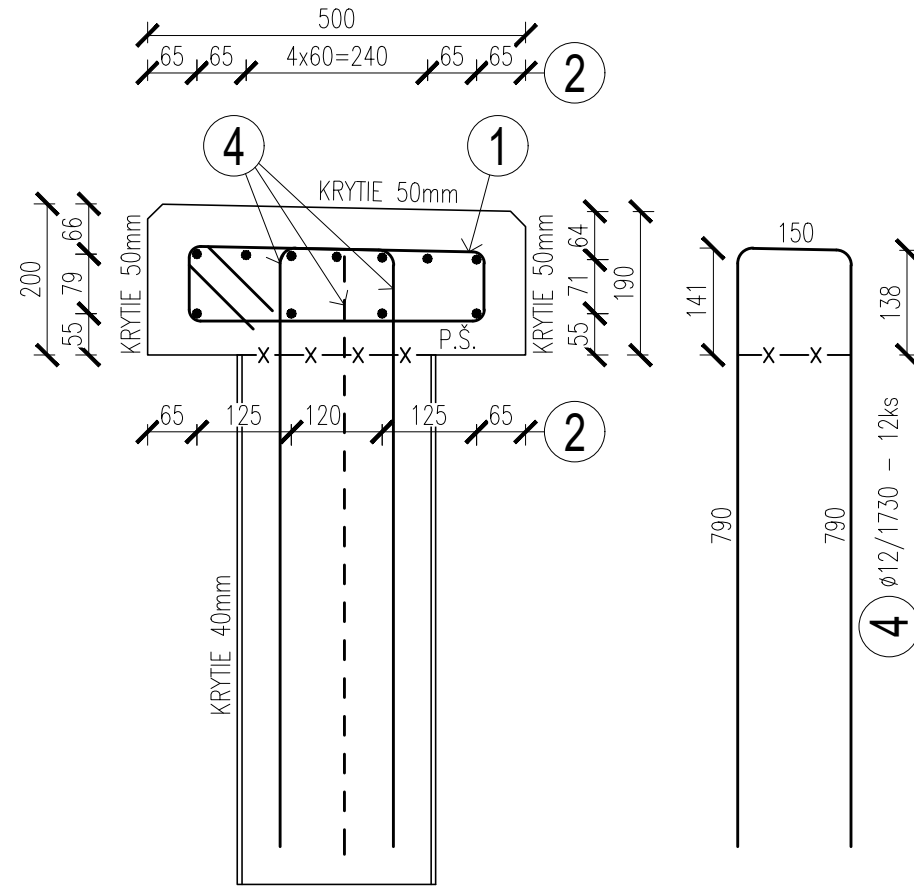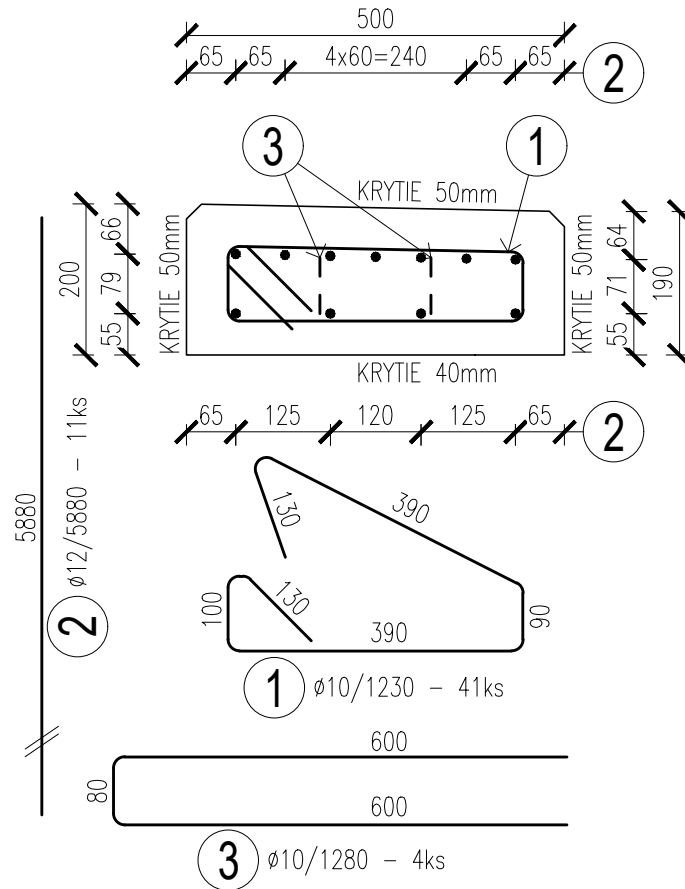

POZDĹŽNY REZ DILATAČNÝM CELKOM RÍMSY, M1:25

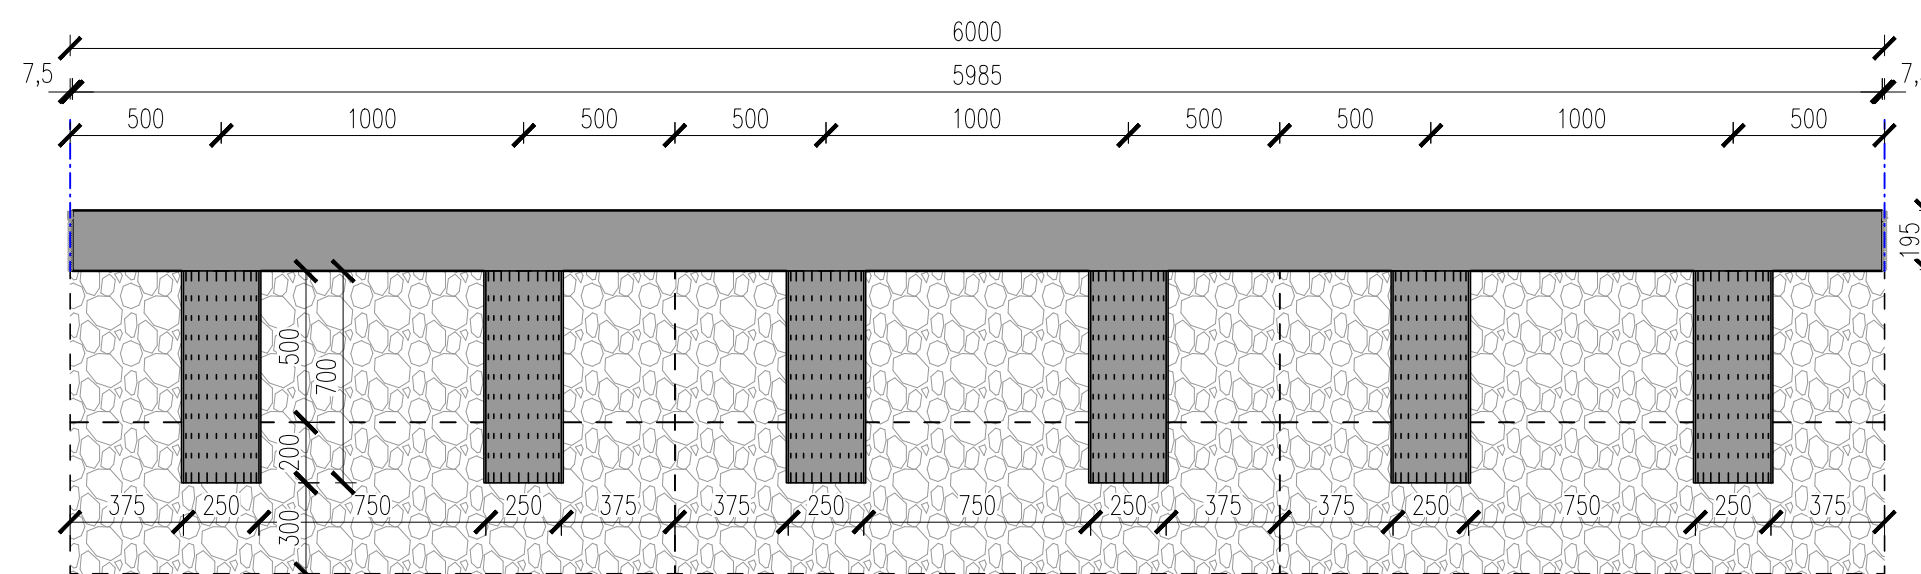

POZN.:

- BETÓN RÍMS - VLÁKNOBETÓN SO SYNTETICKÝMI (POLYMÉROVÝMI) VLÁKNAMI S DÁVKOVANÍM 0,9kg/m3
- OCHRANNÝ NÁTER RÍMS SA ZHOTOVÍ V PRÍPADE, AK SA PREUKÁŽE JEHO VHODNOSŤ
- DILATAČNÉ ŠKÁRY SÚ NAVRHNUTÉ á 6m
- DILATAČNÉ ŠKÁRY SA UTESNIA PODĽA DETAILU
- DO RÍMSY BUDE KOTVENÉ ZÁBRADLIE (CHEMICKY KOTVENÉ)
- POČET DIL. CELKOV = 17 + 27+ 11 = 55ks

TABUĽKA POUŽITÝCH MATERIÁLOV

PRVOK	BETÓN	VÝSTUŽ
MONOLITICKÁ RÍMSA	C35/45 – XC4, XD3, XF4 (ŠK) – C10,2 – Dmax16 , S3 (S PP VLÁKNAMI)	B500B


VÝKAZ VÝSTUŽE /B500B/

Č. pol	D[mm]	Dĺžka[m]	Počet[ks]	Dĺžka			
				8	10	12	20
1	10	1.230	41		50.430		
2	12	5.880	11			64.680	
3	10	1.280	4		5.120		
4	12	1.730	12			20.760	
Celková dĺžka [m]					55.550	85.440	
Špecifická hmotnosť [kg/mb]				0.395	0.617	0.888	2.466
Hmotnosť [kg]					34.274	75.871	
Celková hmotnosť [kg]					110.145		
Spolu pre 97ks DC [kg]					6 057.975		

POZN.:

- KRYTIE: 40mm - SPODNÝ POVRCH, 50mm - OSTATNÉ POVRCHY
- KÓTOVANÉ V OSI PRÚTOV

STAVEBNÍK:

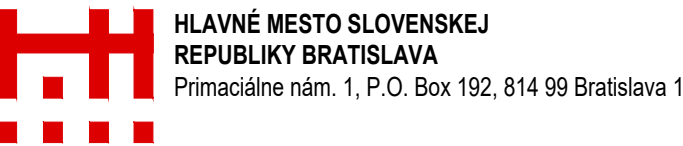

OBJEDNÁVATEL:	JTRE a.s. DVOŘÁKOV NÁBŘEŽIE 10, 811 02 BRATISLAVA
ČÍSLO ZÁKAZKY	

STAVBA „Úprava cestného telesa miestnej komunikácie Devínskej cesty pre účely vytvorenia medzinárodnej Moravsko-Dunajskej cyklotrasy“		PROKOS s.r.o. Družská 5/A 851 10 BRATISLAVA TEL.FAX:421-2-62620005 ondrej.majek@prokos.sk	
ČASŤ D1	OBJEKT SO 102.4 Oporný múr, úsek „D“	STUPEN DRS	ČÍSLO ZÁKAZKY
Úsek „D“		OKRES BRATISLAVA	
PRÍLOHA VÝKRES TVARU A VÝSTUŽE MONOLITICKÝCH RÍMS		KATASTRÁLNE ÚZEMIE BRATISLAVA - DEVÍN	
STAVEBNÍK HLAVNÉ MESTO SLOVENSKEJ REPUBLIKY BRATISLAVA; PRIMACIÁLNE NÁM. 1 BRATISLAVA		KATASTRÁLNE ÚZEMIE BRATISLAVA - DEVÍN	
HLAVNÝ INŽ. PROJ. Ing. Ondrej Májek	TECH. KONTROLA Ing. Peter Hrubovčák	SÚRADNICOVÝ SYSTÉM JTSK	
ZODP. PROJ. Ing. Ondrej Májek	DÁTUM 05.2025	VÝŠKOVÝ SYSTÉM Bpv	
VYPRACOVAL Ing. Andrej Pritula, PhD.	FORMÁT 5x4	MIERKA 1:25, 1:10	
		ČÍSLO PRÍLOHY 7	SÚPRAVA