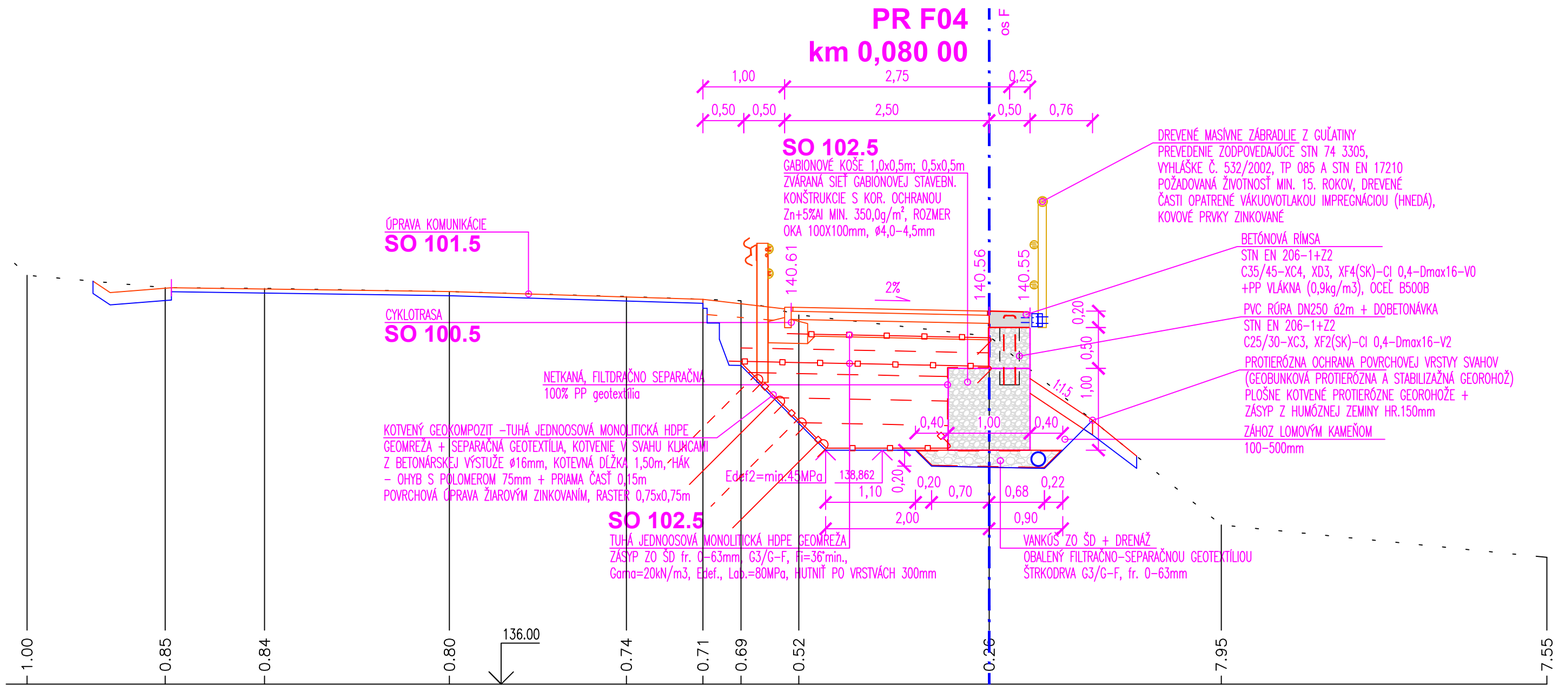

STAVEBNÍK:

HLAVNÉ MESTO SLOVENSKEJ REPUBLIKY BRATISLAVA
Primaciálne nám. 1, P.O. Box 192, 814 99 Bratislava 1

Ing. Andrej PRÍTULA, PhD.
autorizovaný stavebný inžinier
Kontrolácia inžinierskych stavieb
6184 * 12

OBJEDNÁVATEĽ: JTRE a.s. DVOŘÁKOVO NÁBREŽIE 10, 811 02 BRATISLAVA	JTRE
ČÍSLO ZÁKAZKY	

STAVBA: „Úprava cestného telesa miestnej komunikácie Devínskej cesty pre účely vytvorenia medzinárodnej Moravsko-Dunajskej cyklotrasy“			PROKOS s.r.o. Druidská 5/A 851 10 BRATISLAVA TEL.FAX:421-2-62520005 ondrej.majek@prokos.sk
ČASŤ D1 Úsek „F“	OBJEKT SO 102.5 Oporný múr, úsek „F“		STUPEŇ DRS / ČÍSLO ZÁKAZKY
PRÍLOHA VZOROVÉ PRIEČNE REZY			OKRES BRATISLAVA
STAVEBNÍK HLAVNÉ MESTO SLOVENSKEJ REPUBLIKY BRATISLAVA; PRIMACIÁLNE NÁM. 1 BRATISLAVA			KATASTRÁLNE ÚZEMIE BRATISLAVA - DEVÍN
HLAVNÝ INŽ. PROJ. Ing. Ondrej Májek	TECH. KONTROLA Ing. Peter Hrubovčák	SÚRADNICOVÝ SYSTÉM JTSK	
ZODP. PROJ. Ing. Ondrej Májek	DÁTUM 05.2025	VÝŠKOVÝ SYSTÉM Bpv	ČÍSLO PRÍLOHY 4 / SÚPRAVA
VYPRACOVAL Ing. Andrej Prítula, PhD.	FORMÁT 6xA4	MIERKA 1:50	