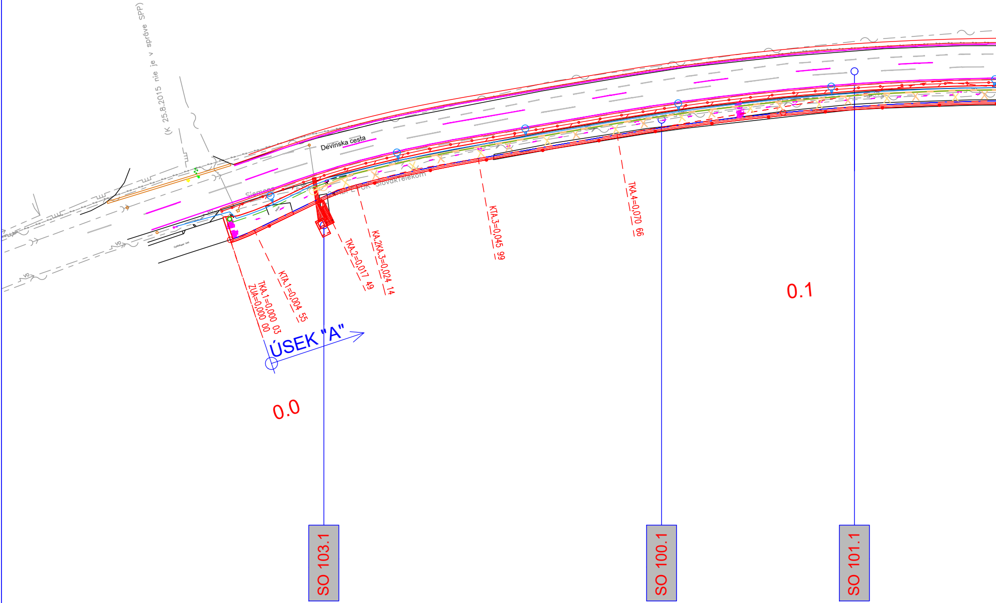
(K 25.8.2015 nie je v správe SPP)
Devínska cesta
Siemens
Slovak Telekom
Cyklotrasa - bet.
VO
TKA.1=0,000 03
ZUA=0,000 00
KTA.1=0,004 55
TKA.2=0,017 49
KA.2KA.3=0,024 14
KTA.3=0,045 99
TKA.4=0,070 66
ÚSEK "A"
0.0
0.1
SO 103.1
SO 100.1
SO 101.1

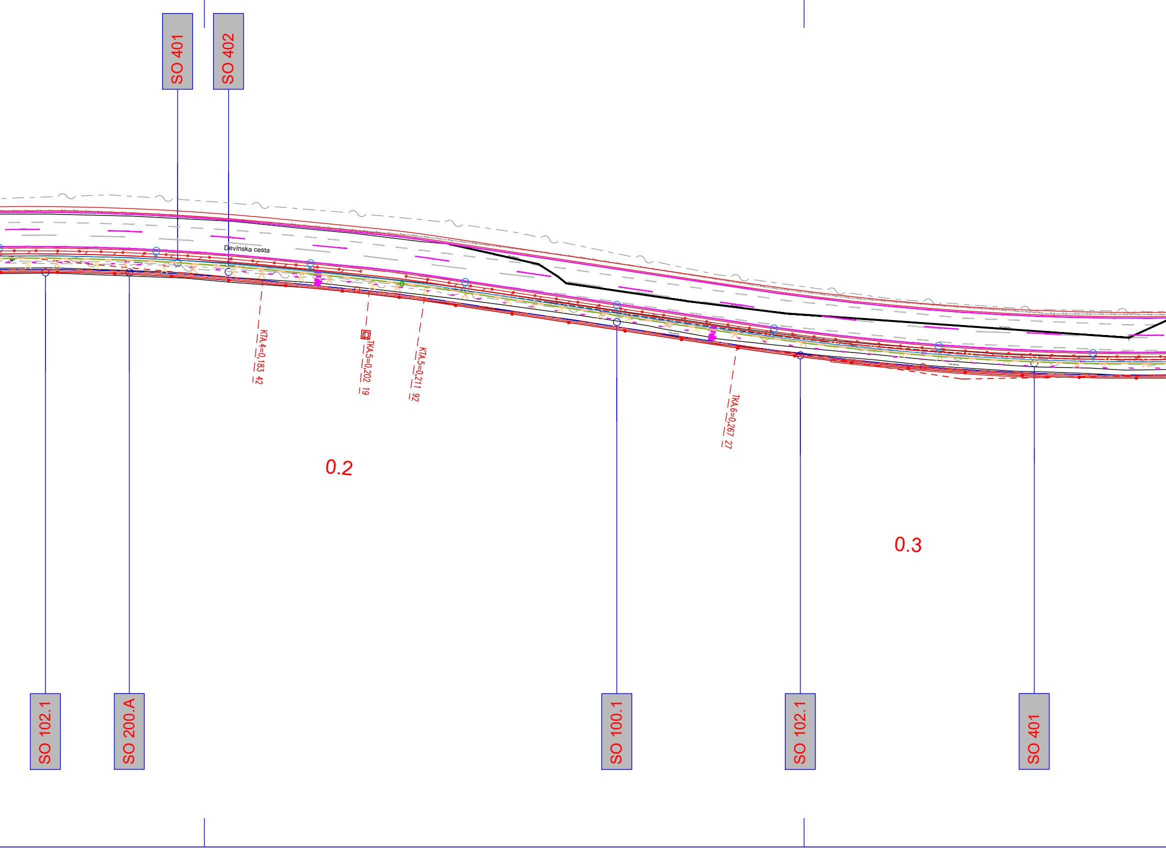
SO 401
SO 402
Devínska cesta
KTA.4=0,183 42
TKA.5=0,202 19
KTA.5=0,211 92
TKA.6=0,267 27
0.2
0.3
SO 102.1
SO 200.A
SO 100.1
SO 102.1
SO 401

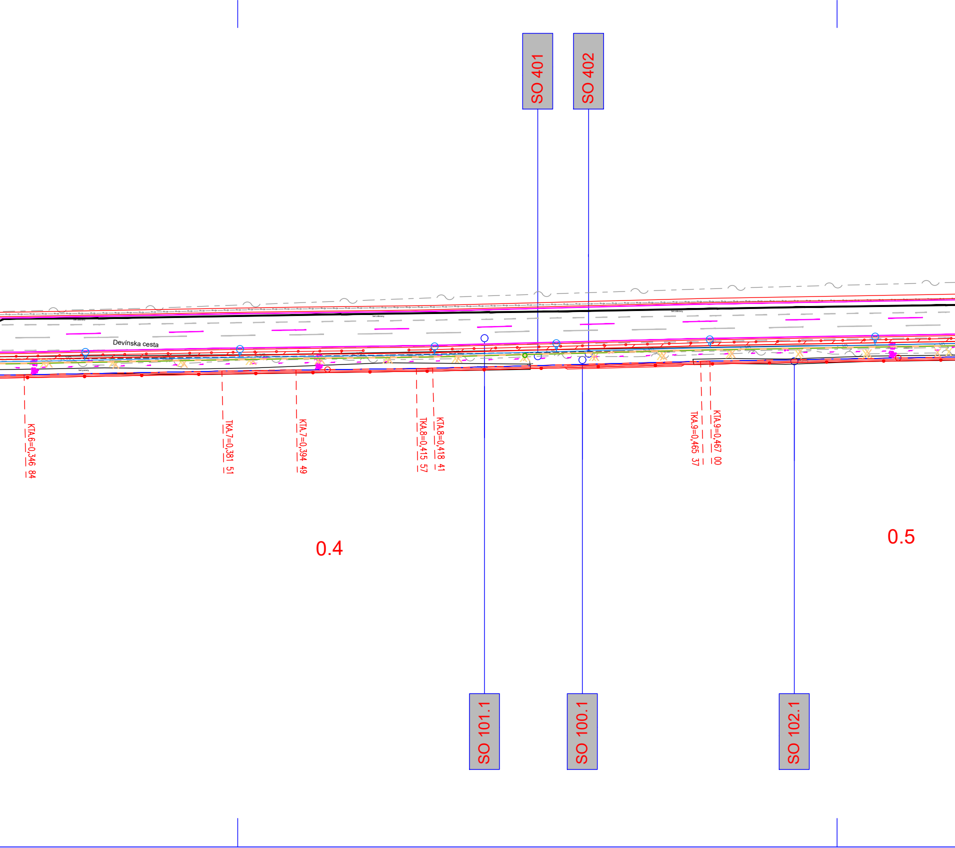
SO 401
SO 402
Devínska cesta
KTA.6=0,346 84
TKA.7=0,381 51
KTA.7=0,394 49
TKA.8=0,415 57
KTA.8=0,418 41
TKA.9=0,465 37
KTA.9=0,467 00
0.4
0.5
SO 101.1
SO 100.1
SO 102.1

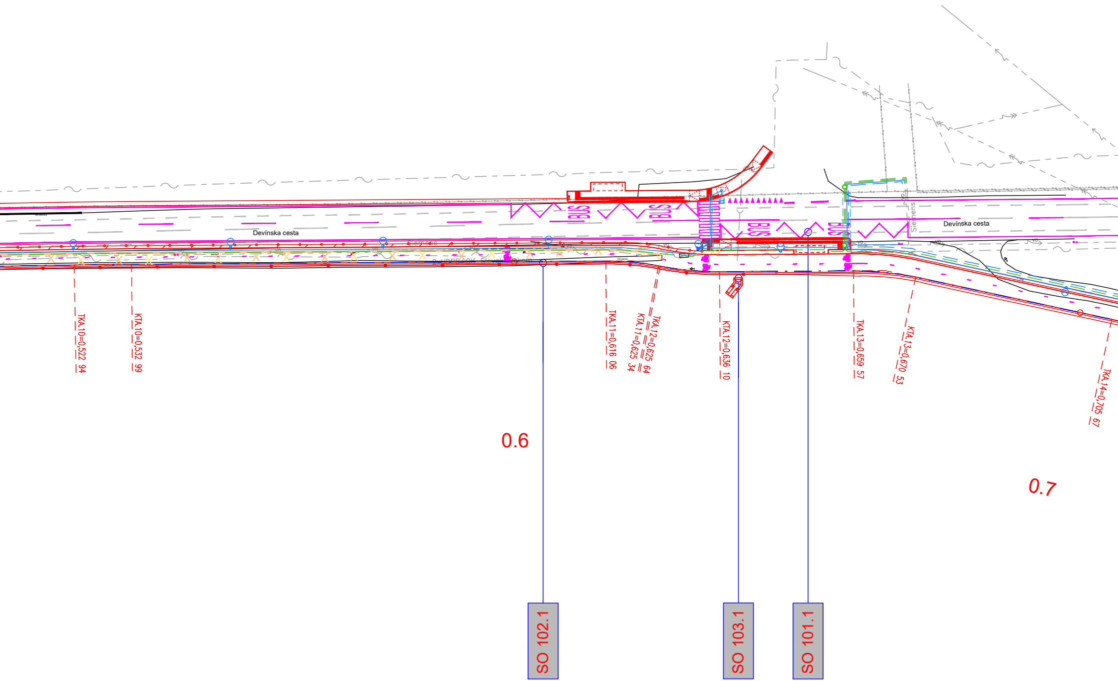
Devínska cesta
BUS
BUS
BUS
BUS
Siemens
vo
2xHDPE+OK Slovak Telekom
bet.panely
Siemens
Devínska cesta
TKA.10=0,522 94
KTA.10=0,532 99
TKA.11=0,616 06
TKA.12=0,625 64
KTA.11=0,625 34
KTA.12=0,636 10
TKA.13=0,659 57
KTA.13=0,670 53
TKA.14=0,705 67
0.6
0.7
SO 102.1
SO 103.1
SO 101.1

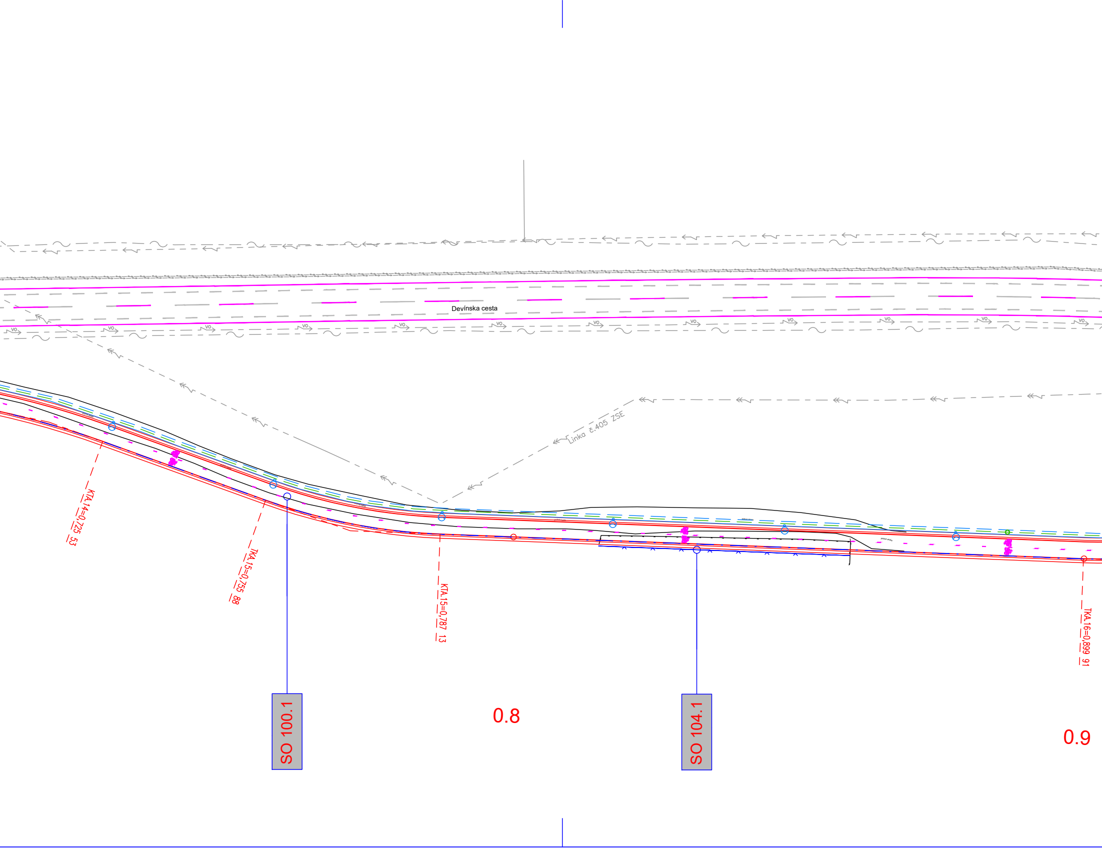
Devínska cesta
VO
Linka č.405 ZSE
KTA.14=0,725 53
TKA.15=0,755 88
KTA.15=0,787 13
TKA.16=0,899 91
SO 100.1
SO 104.1
0.8
0.9

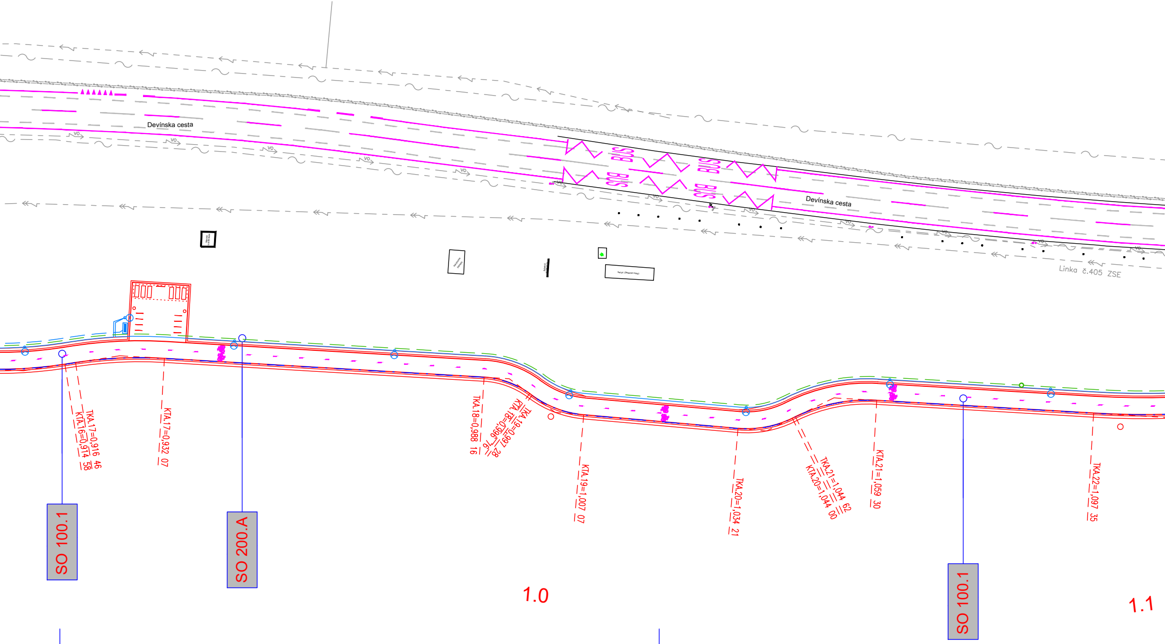
Devínska cesta
VO
BUS
BUS
BUS
BUS
Devínska cesta
Linka č.405 ZSE
TKA.17=0,916 46
KTA.16=0,914 58
KTA.17=0,932 07
TKA.18=0,988 16
KTA.18=0,996 76
TKA.19=0,997 28
KTA.19=1,007 07
TKA.20=1,034 21
TKA.21=1,044 62
KTA.20=1,044 00
KTA.21=1,059 30
TKA.22=1,097 35
SO 100.1
SO 200.A
1.0
SO 100.1
1.1

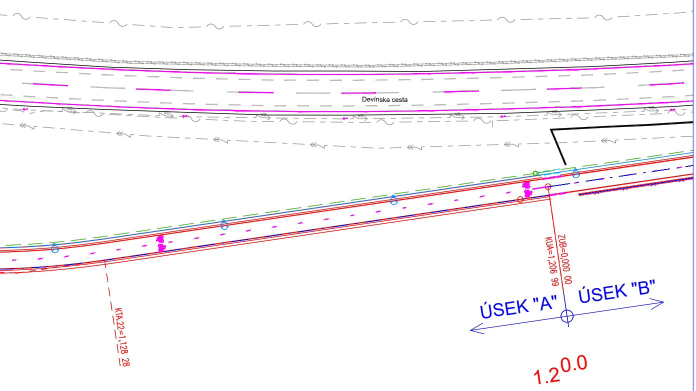
Devínska cesta
KTA.22=1,128 28
ZUB=0,000 00
KUA=1,206 99
ÚSEK "A"
ÚSEK "B"
1.200.0

DELENIE STAVEBNÝCH OBJEKTOV:
ÚSEK „A“

SO 100.1	Cyklotrasa, úsek „A“
SO 101.1	Úprava komunikácie - Devínska cesta, úsek „A“
SO 102.1	Oporný múr, úsek „A“
SO 103.1	Predĺženie jestvujúceho priepustu km 0,640 39
SO 104.1	Oplotenie
SO 200.A	Verejné osvetlenie, úsek „A“
SO 401	Preložka telekomunikačných vedení Slovak Telekom a.s.
SO 402	Preložka telekomunikačných vedení UPC s.r.o.

Ing. Ondrej MÁJEK
5799 * A2

OBJEDNÁVATEĽ:
JTRE a.s.
DVOŘÁKOVO NÁBREŽIE 10, 811 02 BRATISLAVA
ČÍSLO ZÁKAZKY

JTRE

STAVBA
„Úprava cestného telesa miestnej komunikácie Devínskej cesty pre účely vytvorenia medzinárodnej Moravsko-Dunajskej cyklotrasy“

PROKOS s.r.o.
Druidská 5/A
851 10 BRATISLAVA
TEL.FAX:421-2-62520005
ondrej.majek@prokos.sk

ČASŤ
C1

PRÍLOHA
Koordinačná situácia, úsek „A“

STUPEŇ
DRS

ČÍSLO ZÁKAZKY

OKRES
BRATISLAVA

STAVEBNÍK
HLAVNÉ MESTO SLOVENSKEJ REPUBLIKY BRATISLAVA; PRIMACIÁLNE NÁM. 1 BRATISLAVA

KATASTRÁLNE ÚZEMIE
BRATISLAVA - DEVÍN

HLAVNÝ INŽ. PROJ.
Ing. Ondrej Májek

TECH. KONTROLA
Ing. Peter Hrubovčák

SÚRADNICOVÝ SYSTÉM
JTSK

ZODP. PROJ.
Ing. Ondrej Májek

DÁTUM
05.2025

VÝŠKOVÝ SYSTÉM
Bpv

VYPRACOVAL
Ing. Pavol Kuna

FORMÁT
13xA4

MIERKA 1:500

ČÍSLO PRÍLOHY
3.1

SÚPRAVA