


VÝSTUŽ ZÁKLADU BRÁNY, REZ M1:25

POHLAD M1:25

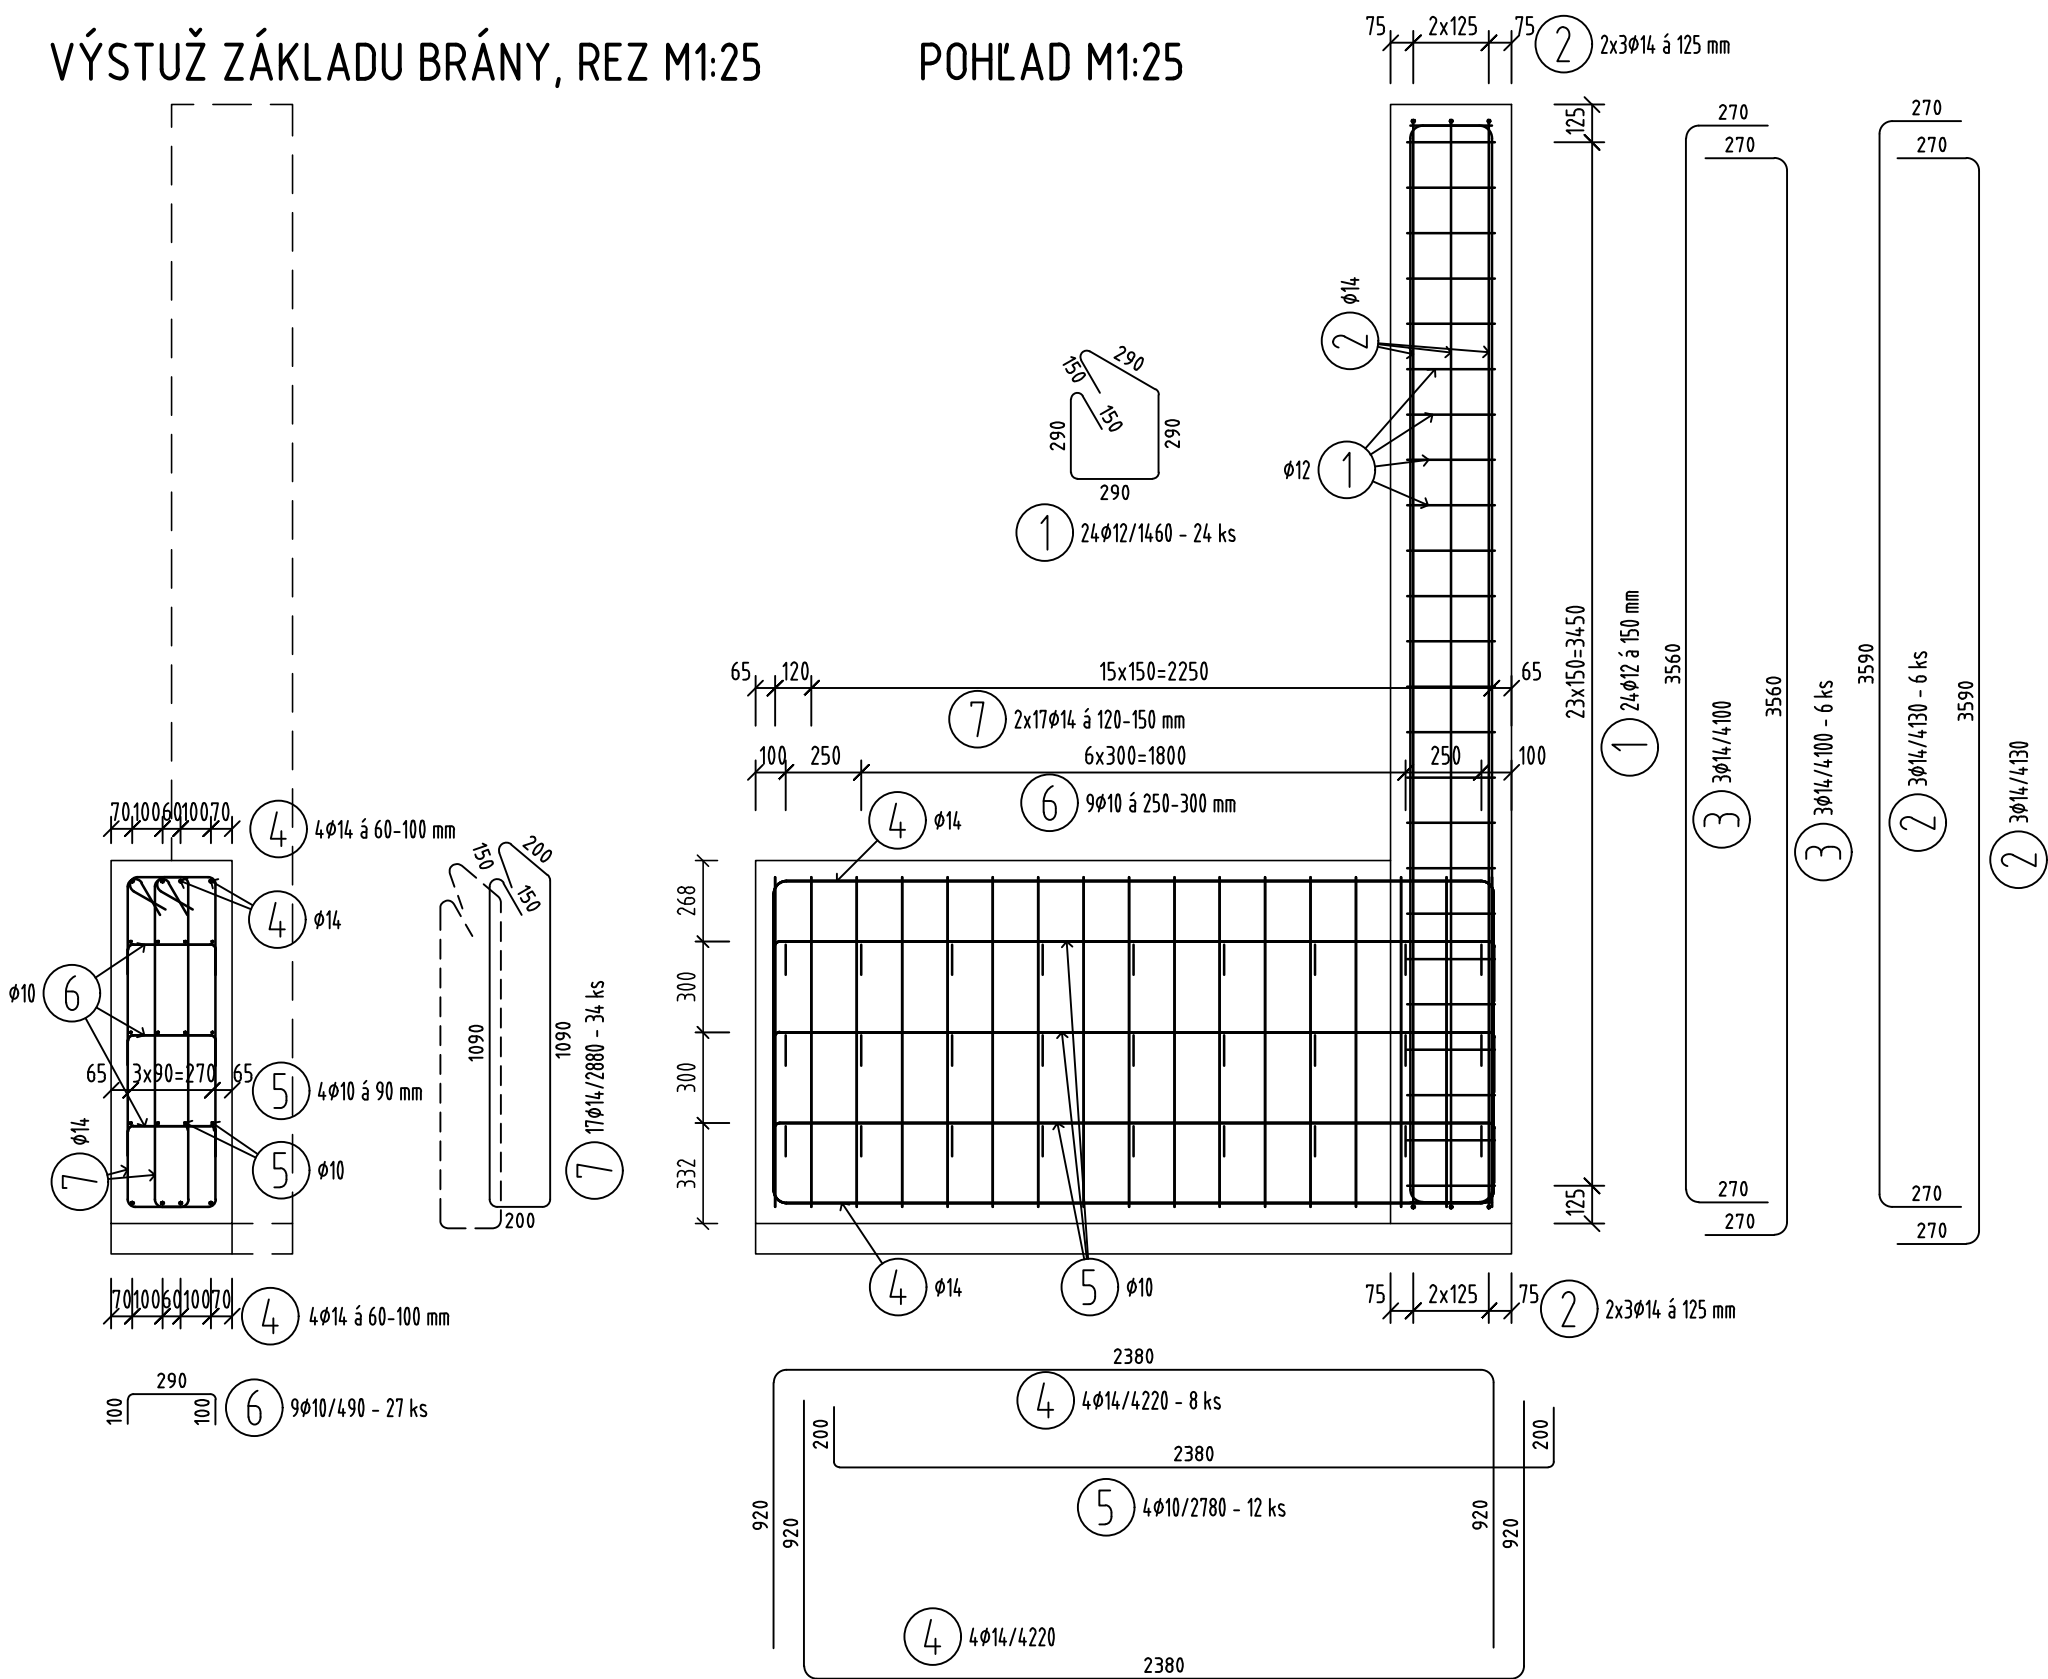


VÝKAZ VÝSTUŽE

Č. pol.	D [mm]	Dĺžka [m]	Počet ks.	Dĺžka B500B		
				10	12	14
1	12	1.460	24		35.040	
2	14	4.130	6			24.780
3	14	4.100	6			24.600
4	14	4.220	8			33.760
5	10	2.780	12	33.360		
6	10	0.490	27	13.230		
7	14	2.880	34			97.920
Celková dĺžka				46.590	35.040	181.060
Špecifická hmotnosť				0.617	0.888	1.208
Hmotnosť [kg]				28.746	31.116	218.720
Hmotnosť celkom				278.582		
Hmotnosť pre 2 základy				557.164		

BETÓN-STN EN 206 + Z2
C30/37-XC4, XD1, XF2(SK)-Cl 0,4-Dmax16-S4
OCEĽ-STN EN 10080
B500B
KRYTIE 50mm
KÓTOVANÉ V OSI PRÚTOV


STAVEBNÍK:

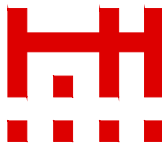

HLAVNÉ MESTO SLOVENSKEJ
REPUBLIKY BRATISLAVA
Primaciálne nám. 1, P.O. Box 192, 814 99 Bratislava 1



OBJEDNÁVATEL:	JTRE a.s. DVOŘÁKOVO NÁBŘEŽIE 10, 811 02 BRATISLAVA	
ČÍSLO ZÁKAZKY		

STAVBA „Úprava cestného telesa miestnej komunikácie Devínskej cesty pre účely vytvorenia medzinárodnej Moravsko-Dunajskej cyklotrasy“			 PROKOS s.r.o. Druidská 5/A 851 10 BRATISLAVA TEL.FAX:421-2-62520005 ondrej.majek@prokos.sk	
ČASŤ D1	OBJEKT SO 105.3 Posuvná brána v km 0,006 00		STUPEŇ DRS	ČÍSLO ZÁKAZKY
Úsek „C“				
PRÍLOHA VÝKRES VÝSTUŽE ZÁKLADU			OKRES BRATISLAVA	
STAVEBNÍK HLAVNÉ MESTO SLOVENSKEJ REPUBLIKY BRATISLAVA; PRIMACIÁLNE NÁM. 1 BRATISLAVA			KATASTRÁLNE ÚZEMIE BRATISLAVA - DEVÍN	
HLAVNÝ INŽ. PROJ. Ing. Ondrej Májek	TECH. KONTROLA Ing. Peter Hrubovčák	SÚRADNICOVÝ SYSTÉM JTSK	ČÍSLO PRÍLOHY 4	SÚPRAVA
ZODP. PROJ. Ing. Ondrej Májek	DÁTUM 05.2025	VÝŠKOVÝ SYSTÉM Bpv		
VYPRACOVAL Ing. Andrej Prítula, PhD.	FORMÁT 3xA4	MIERKA 1:25		