



VZOROVÝ PRIEČNY REZ CYKLOTRASY
CYKLOTRASA Š. 2,75 - 3,0m S MÚRIKOM

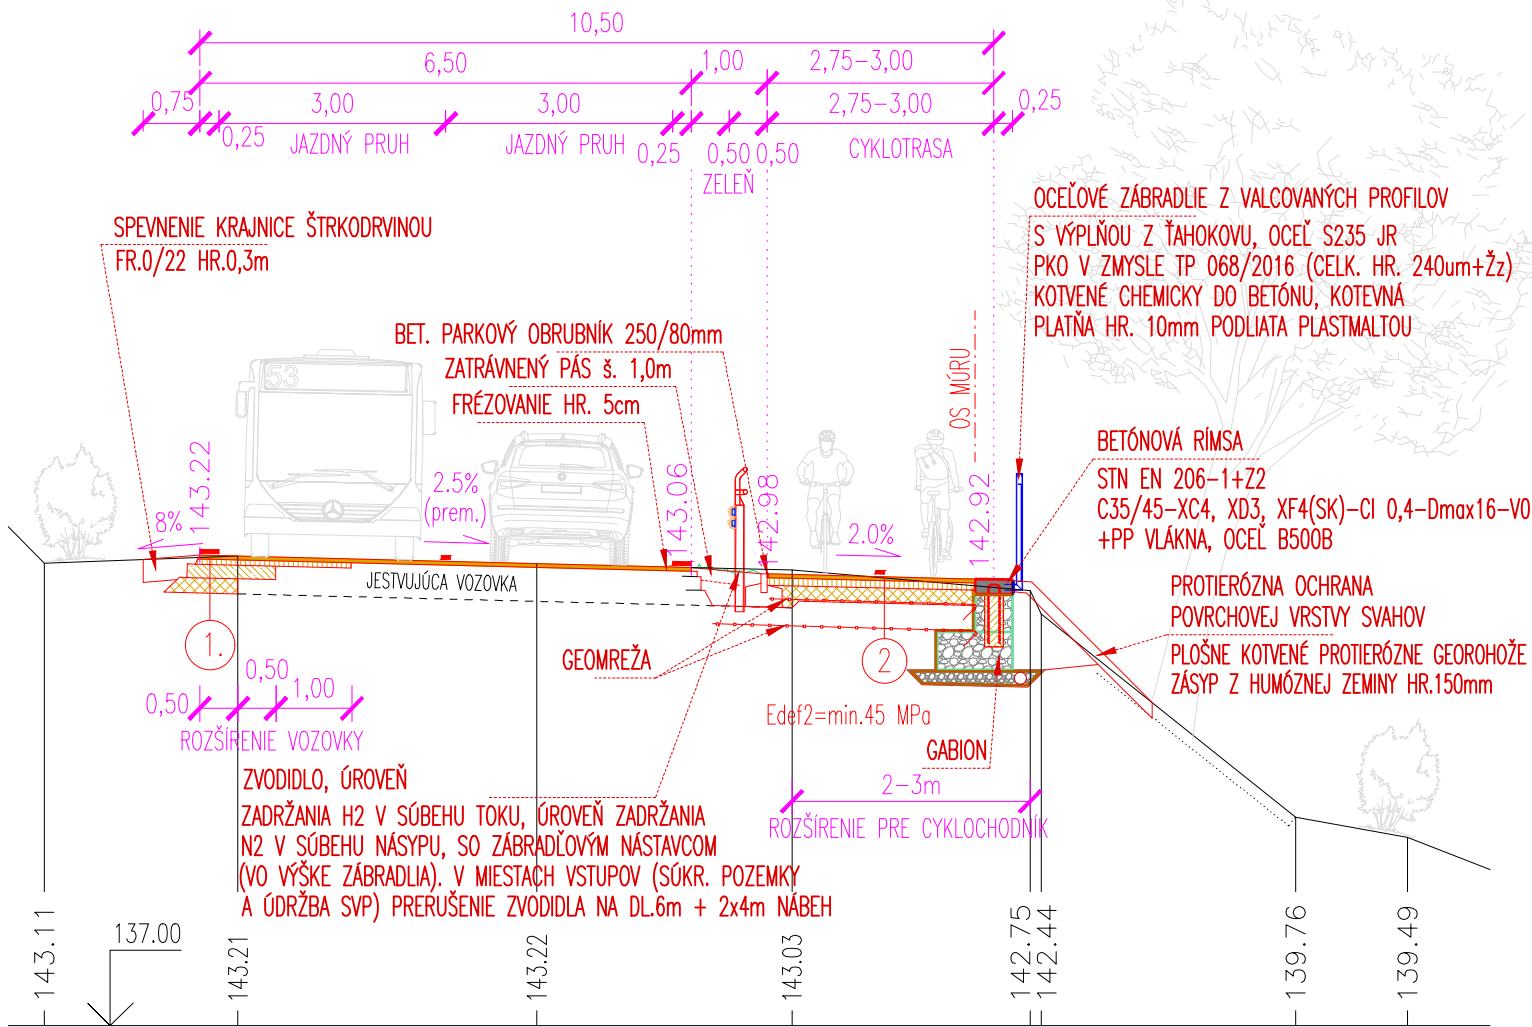

DETAIL GABIONU A ZÁBRADLIA

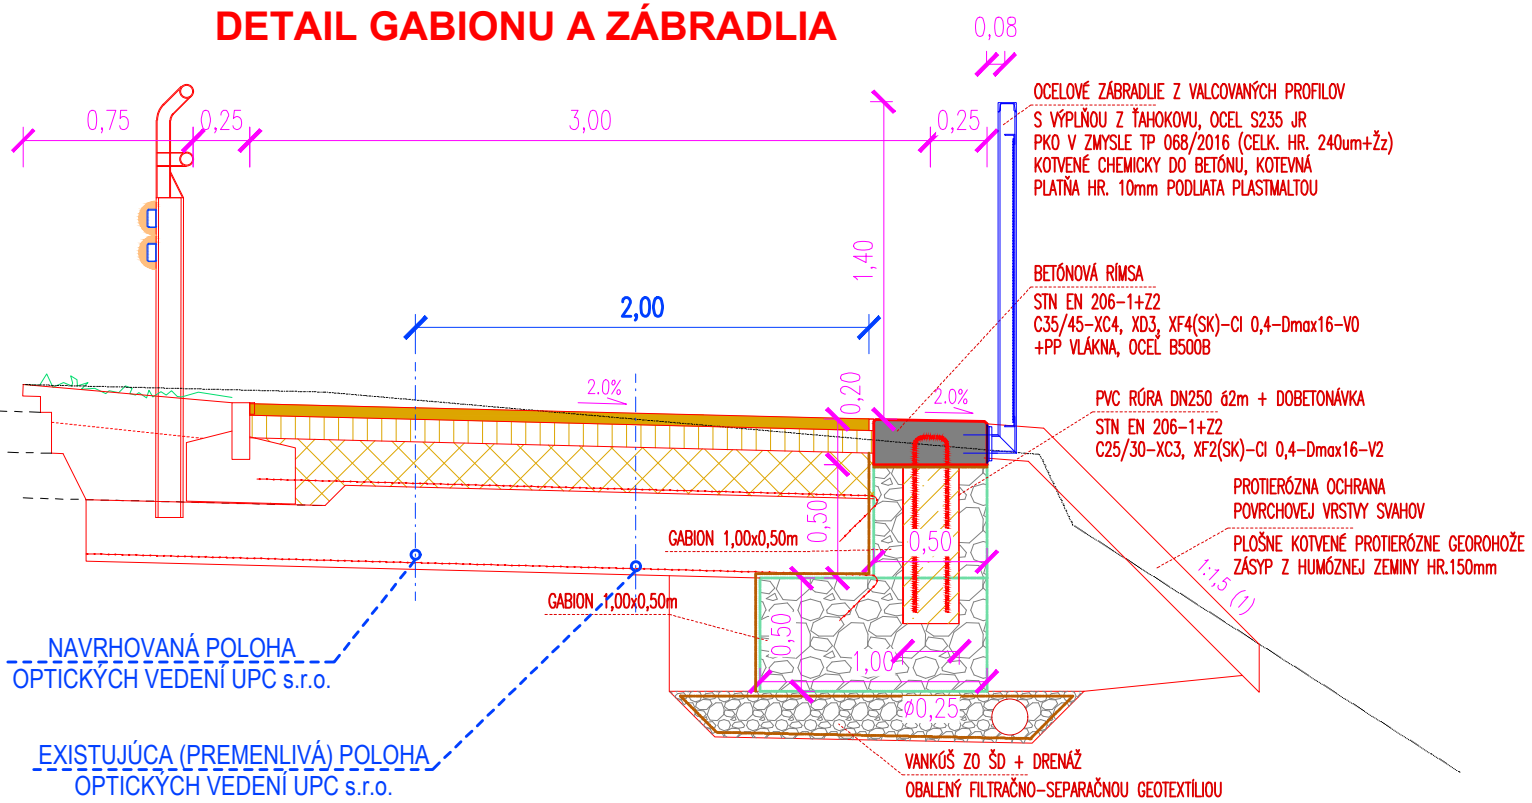

STAVEBNÍK:



HLAVNÉ MESTO SLOVENSKEJ
REPUBLIKY BRATISLAVA
Primaciálne nám. 1, P.O. Box 192, 814 99 Bratislava 1

OBJEDNÁVATEĽ:		
JTRE a.s. DVOŘÁKOVO NÁBŘEŽIE 10, 811 02 BRATISLAVA		
ČÍSLO ZÁKAZKY		

STAVBA			<div><div><div>PROKOS</div></div><div>PROKOS s.r.o. Druidská 5/A 851 10 BRATISLAVA TEL.FAX:421-2-62520005 ondrej.majek@prokos.sk</div></div>	
ČASŤ	OBJEKT		STUPEŇ	ČÍSLO ZÁKAZKY
	SO 402 Preložka telekomunikačných vedení UPC s.r.o.		RP	
PRÍLOHA VZOROVÝ PRIEČNY REZ CYKLOTRASY			OKRES	
			BRATISLAVA	
STAVEBNÍK HLAVNÉ MESTO SLOVENSKEJ REPUBLIKY BRATISLAVA; PRIMACIÁLNE NÁM. 1 BRATISLAVA			KATASTRÁLNE ÚZEMIE BRATISLAVA - DEVÍN	
HLAVNÝ INŽ. PROJ. Ing. Ondrej Májek	TECH. KONTROLA Ing. Peter Berešík	SÚRADNICOVÝ SYSTÉM JTSK	ČÍSLO PRÍLOHY 08	
ZODP. PROJ. Ing. Peter Berešík	DÁTUM 06.2025	VÝŠKOVÝ SYSTÉM Bpv		
VYPRACOVAL Ing. Peter Berešík	FORMÁT 2xA4	MIERKA 1:100		
			SÚPRAVA	