
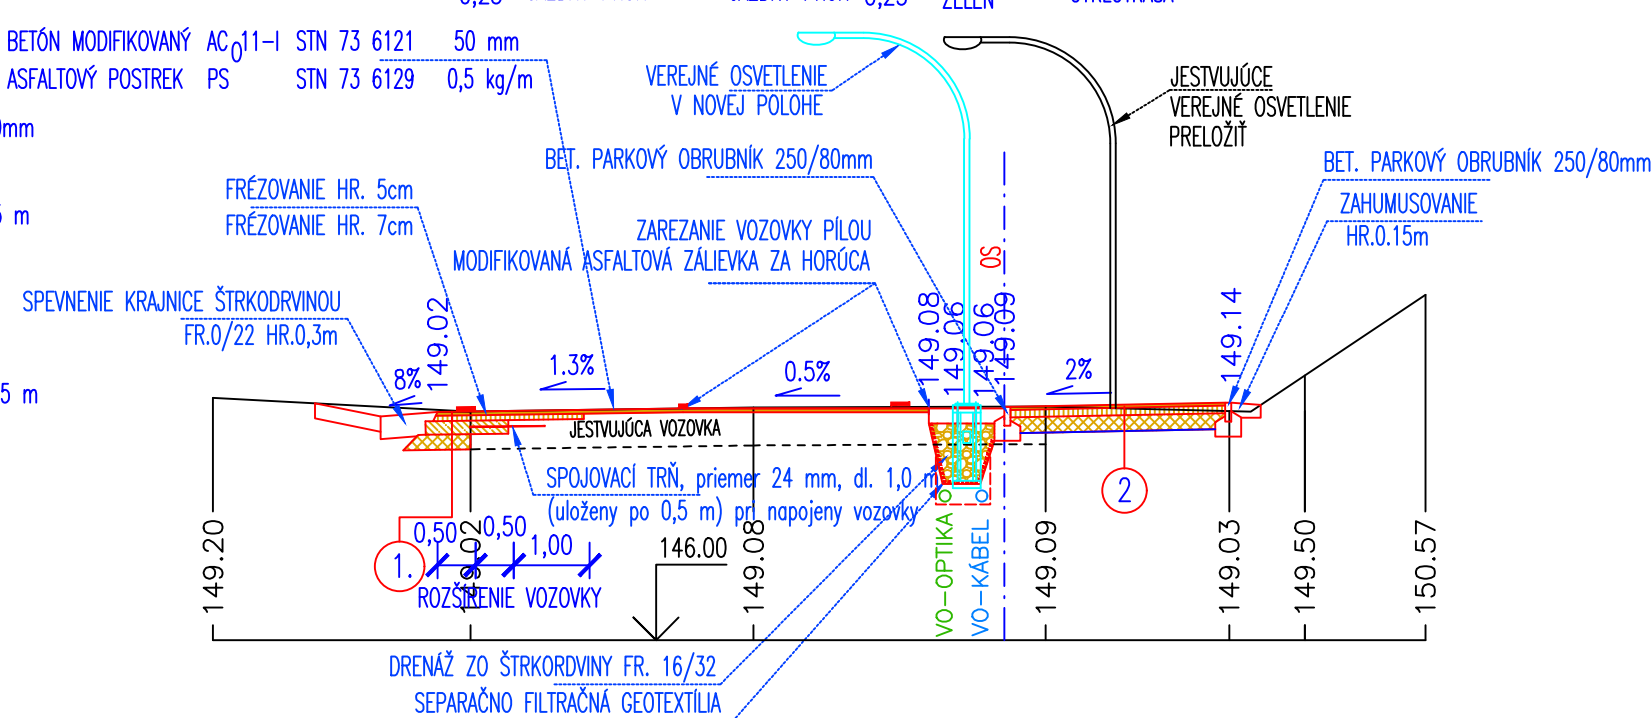


Úsek "C" km 0,215 00

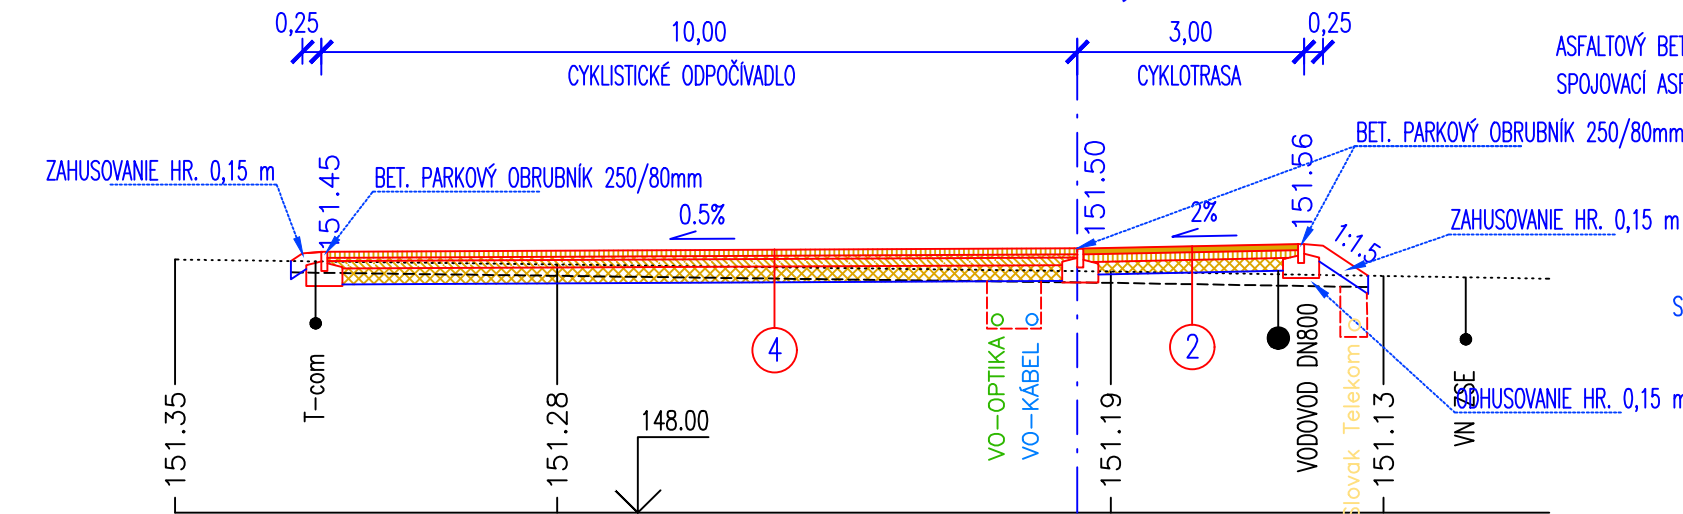

Úsek "C" km 0,050 00


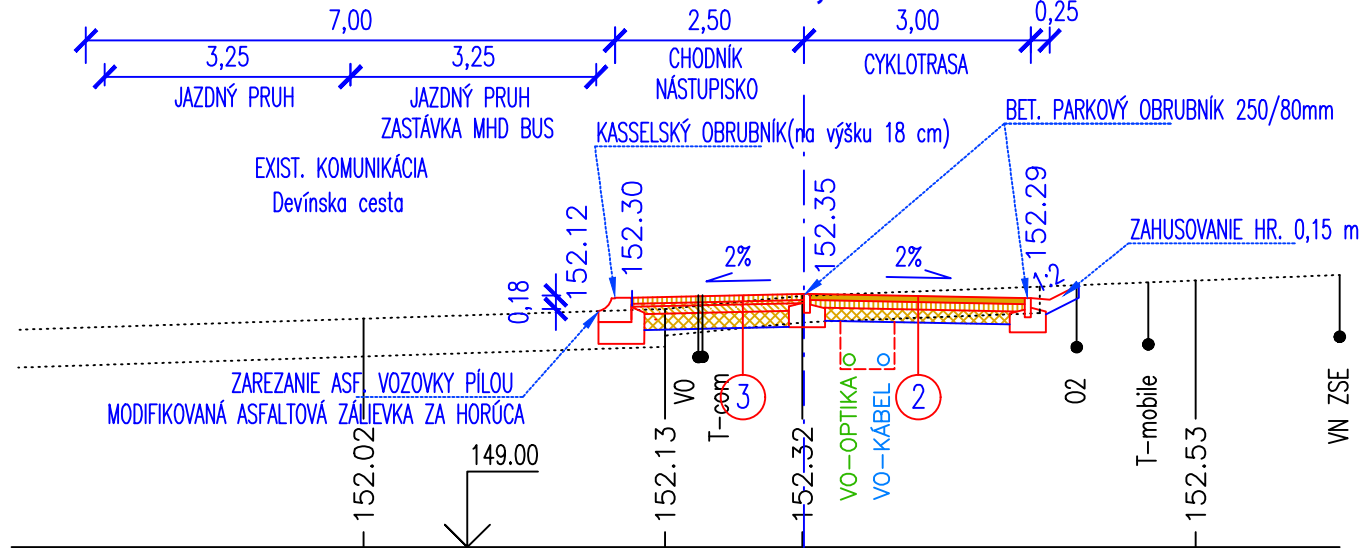


Diagram showing the layout of the road and cycle path. The road is 6.00m wide, divided into two 3.00m lanes (JAZDNÝ PRUH). The cycle path is 4.00m wide, divided into a 1.00m section (ZELEN) and a 3.00m section (CYKLOTRASA). A 0.30m section is also indicated.

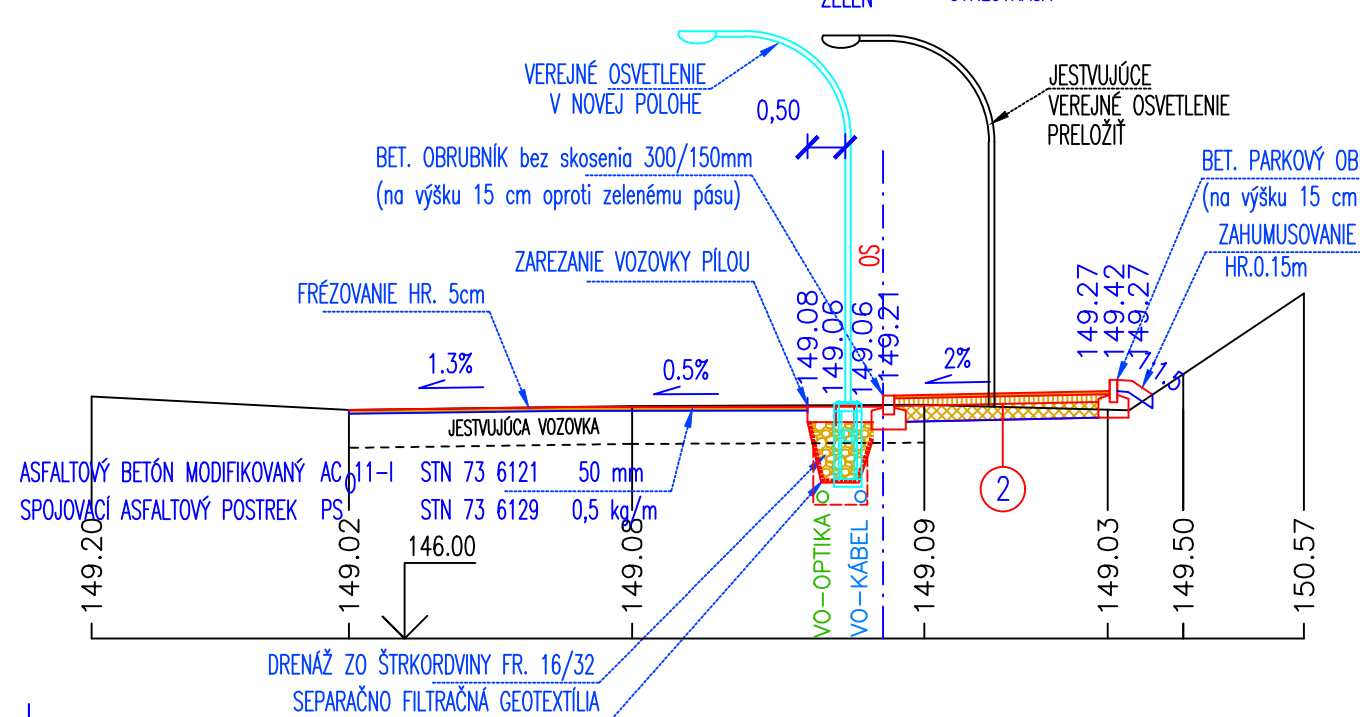

Technical drawing of a road cross-section. The drawing shows a 2% slope (2%) and a 3.00m width. Key features include:

- VEREJNÉ OSVETLENIE (Public Lighting)
- 0,25 (Dimensions)
- 3,00 (Width)
- 0,25 (Dimensions)
- UBNÍK 300/100mm (proti cyklotrase) (Drainage)
- CYKLOTASA (Bicycle Lane)
- BET. PARKOVÝ OBRUBNÍK 250/80mm (Concrete Parking Edge)
- ZAHUMUSOVANÍ HR.0.3m (Paved Edge)
- 1:2 (Slope)
- 2% (Slope)
- 1:2 (Slope)
- VO-OPTIKA (Optical Cable)
- VO-KABEL (Cable)
- 155.63 (Elevation)
- 152.00 (Elevation)
- 155.57 (Elevation)

| | | | |
|--|----------------------|----------------|----------|
| ASFALTOVÝ BETÓN MODIFIKOVANÝ | AC ₁₀ -I | STN 73 6121 | 50 mm |
| SPOJOVACÍ ASFALTOVÝ POSTREK | PS | STN 73 6129 | 0,5 kg/m |
| ASFALTOVÝ BETÓN MODIFIKOVANÝ | AC _L 22-I | STN 73 6121 | 70 mm |
| INFILTRAČNÝ POSTREK | PI | STN 73 6129 | 0,8 kg/m |
| CEMENTOM STELENA ZRNITÁ ZMES | CBGM C8/10 | STN EN 14227-1 | 180 mm |
| ŠTRKODRIVA FR. 0-63 | 0/63C ₇₅ | STN EN 13285 | 200 mm |
| KONŠTRUKČNÁ PLAŇ ZHUTNENÁ NA E _{def2} =min.45 MPa | | SPOLU | 500 mm |

| | | | |
|----------------------------------|----------------------|----------------|-----------------------|
| ASFALTOVÝ BETÓN (ČERVENÝ ASFALT) | AC _{0,8} | STN EN 13108-1 | 40 mm |
| SPOJOVACÍ ASFALTOVÝ POSTREK | PS | STN 73 6129 | 0,5 kg/m ² |
| ASFALTOVÝ BETÓN | AC _{L22} | STN EN 13108-1 | 100 mm |
| INFILTRAČNÝ POSTREK | PI | STN 73 6129 | 0,8 kg/m ² |
| ŠTRKODRVA FR. 0-32 | 0/32G _{C75} | STN EN 13285 | 210mm |
| OHYBNÁ TKANÁ GEOMREŽA | | | |

KONŠTRUKČNÁ PLÁŇ ZHUTNENÁ NA $E_{def2} = \min. 30 \text{ MPa}$ SPOLU 350mm

| | | | |
|-------------------------------|---------------------|-----------------|--------|
| BET. DIAŽBA | | | 80 mm |
| KAMENNÁ DRVINA FR. 4–8 | KD | STN EN 13242+A1 | 40 mm |
| CEMENTOM SPEVNĚNÁ ZRNITÁ ZMES | CBGM C5/6 | STN EN 206–1 | 100 mm |
| ŠTRKODRVA FR. 0–32 | 0/32G ₇₅ | STN EN 13242+A1 | 210 mm |
| OHYBNÁ TKANĚ GEOMREŽA | | | |

KONŠTRUKČNÁ PLÁŇ ZHUTNENÁ NA $E_{def2} = \min. 30 \text{ MPa}$ SPOLU 430 mm


| | | | |
|-------------------------------|---------------------|-----------------|--------|
| BET. DLAŽBA | | | 80 mm |
| KAMENNÁ DRVINA FR. 4–8 | KD | STN EN 13242+A1 | 40 mm |
| CEMENTOM SPEVNENÁ ZRNITÁ ZMES | CBGM C5/6 | STN EN 206–1 | 100 mm |
| ŠTRKODRVA FR. 0–32 | 0/32C ₇₅ | STN EN 13242+A1 | 210 mm |
| OHYBNÁ TKANÁ GEOMORŽA | | | |


KONŠTRUKČNÁ PĽÁŇ ZHUTNENÁ NA $E_{def2} = \min. 30 \text{ MPa}$ SPOLU 430 mm

| | | | |
|------------------------|----|-----------------|--------|
| BET. DLAŽBA | | | 80 mm |
| KAMENNÁ DRVINA FR. 4-8 | KD | STN EN 13242+A1 | 40 mm |
| | | SPOLU | 120 mm |

**HLAVNÉ MESTO SLOVENSKEJ
REPUBLIKY BRATISLAVA**
Primaciálne nám. 1, P.O. Box 192, 814 99 Bratislava 1



| | | |
|---------------|--|---|
| OBJEDNÁVATEL: | JTRE a.s. DVOŘÁKOVO NÁBŘEŽÍ 10, 811 02 BRATISLAVA |  |
| ČÍSLO ZÁKAZKY | | |

| | | | |
|--|----------------------|--|---|
| STAVBA | |  PROKOS s.r.o. Druďská 5/A 851 10 BRATISLAVA TEL. FAX: 421-2-62520005 andrej.majek@prokos.sk | |
| „Úprava cestného telesa miestnej komunikácie Devínskej cesty pre účely vytvorenia medzinárodnej Moravsko-Dunajskej cyklotrasy“ | | | |
| ČASŤ | D3 | OBJEKT | SO 100.3 Cyklotrasa, úsek „C“ SO 101.3 Úprava komunikácie - Devínska cesta, úsek „C“ |
| Úsek „C“ | | STUPEŇ | DRS |
| | | OKRES | |
| PRÍLOHA | | BRATISLAVA | |
| STAVEBNÍK | | KATASTRÁLNE ÚZEMIE | |
| HLAVNÉ MESTO SLOVENSKEJ REPUBLIKY BRATISLAVA; PRIMACIÁLNE NÁM. 1 BRATISLAVA | | | |
| HLAVNÝ INŽ. PROJ. | TECH. KONTROLA | SÚRADNICOVÝ SYSTÉM | |
| Ing. Ondrej Májek | Ing. Peter Hrubovčák | JTSK | |
| ZODP. PROJ. | DÁTUM | VÝŠKOVÝ SYSTÉM | |
| Ing. Ondrej Májek | 05.2025 | Bpv | |
| VYPRACOVAL | FORMÁT | MIERKA | |
| Ing. Pavol Kuna | 4xA4 | 1:100 | |
| | | ČÍSLO PRÍLOHY | SÚPRAVA |
| | | 4 | |