




SCHEMATICKÝ PLÁN OPTICKEJ SIETE
OK:0331:MOK BA Karlova Ves - BA Devín

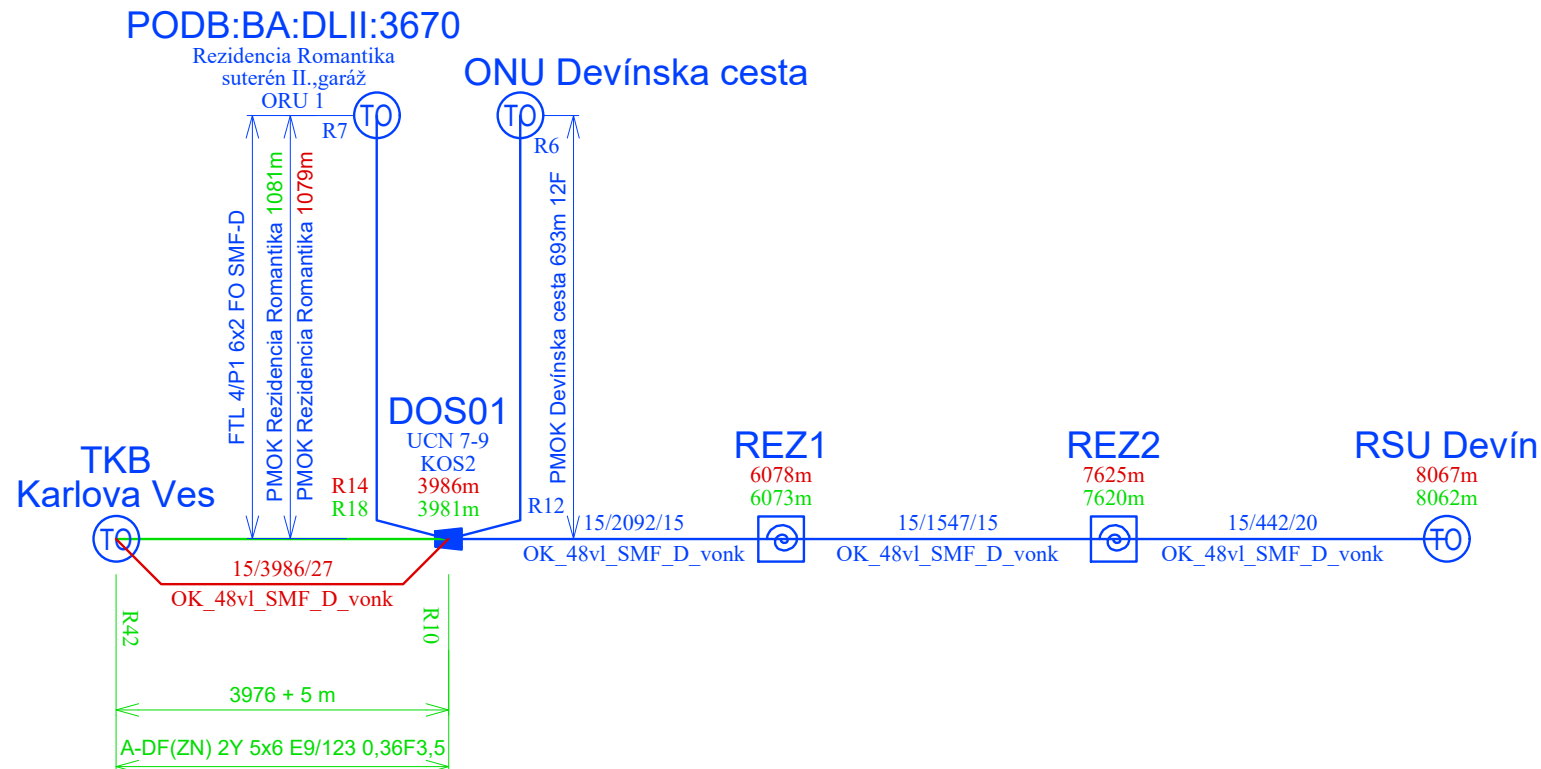


VLÁKNOVÝ PLÁN OPTICKEJ SIETE
OK:0331:MOK BA Karlova Ves - BA Devín

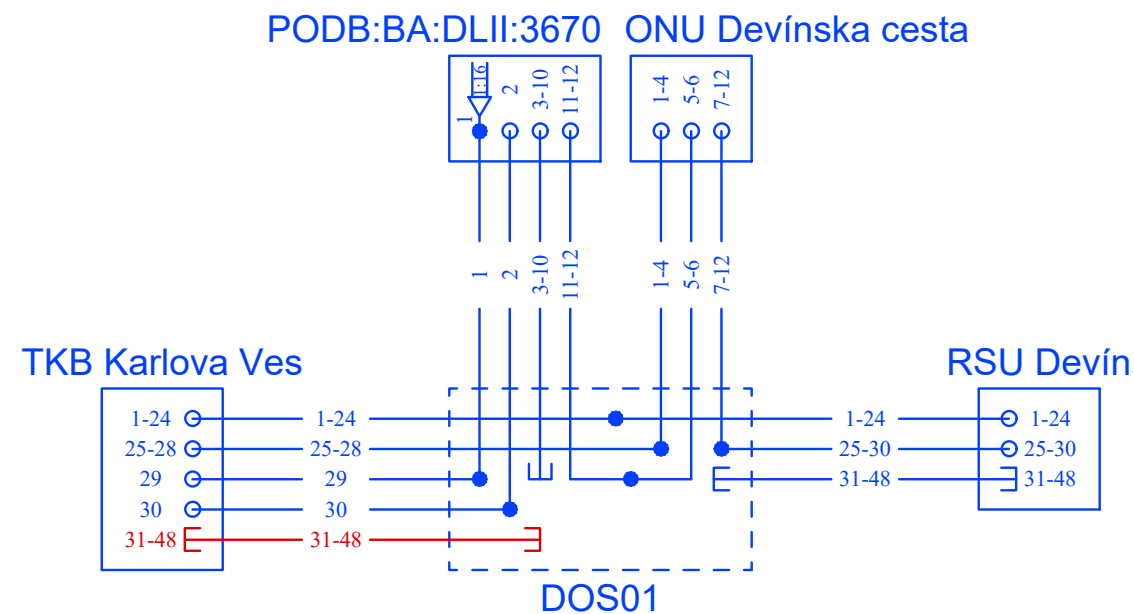


STAVEBNÍK:

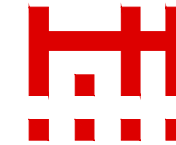

**HLAVNÉ MESTO SLOVENSKEJ
REPUBLIKY BRATISLAVA**
Primaciálne nám. 1, P.O. Box 192, 814 99 Bratislava 1

OBJEDNÁVATEĽ:	JTRE a.s. DVOŘÁKOVO NÁBREŽIE 10, 811 02 BRATISLAVA	
ČÍSLO ZÁKAZKY		

STAVBA „Úprava cestného telesa miestnej komunikácie Devínskej cesty pre účely vytvorenia medzinárodnej Moravsko-Dunajskej cyklotrasy“, úsek "F"			 PROKOS s.r.o. Druidská 5/A 851 10 BRATISLAVA TEL.FAX:421-2-62520005 andrej.majek@prokos.sk	
ČASŤ	OBJEKT		STUPEŇ	ČÍSLO ZÁKAZKY
Úsek „F“	SO 401 Preložka telekomunikačných vedení Slovak Telekom a.s.		RP	
			OKRES	
PRÍLOHA SCHEMATICKÝ A VLÁKNOVÝ PLÁN OK:0331			BRATISLAVA	
STAVEBNÍK HLAVNÉ MESTO SLOVENSKEJ REPUBLIKY BRATISLAVA; PRIMACIÁLNE NÁM. 1 BRATISLAVA			KATASTRÁLNE ÚZEMIE BRATISLAVA - KARLOVA VES	
HLAVNÝ INŽ. PROJ. Ing. Ondrej Májek	TECH. KONTROLA Ing. Peter Berešík	SÚRADNICOVÝ SYSTÉM JTSK	ČÍSLO PRÍLOHY 07	SÚPRAVA
ZODP. PROJ. Ing. Peter Berešík	DÁTUM 06.2025	VÝŠKOVÝ SYSTÉM Bpv		
VYPRACOVAL Ing. Peter Berešík	FORMÁT 2xA4	MIERKA		