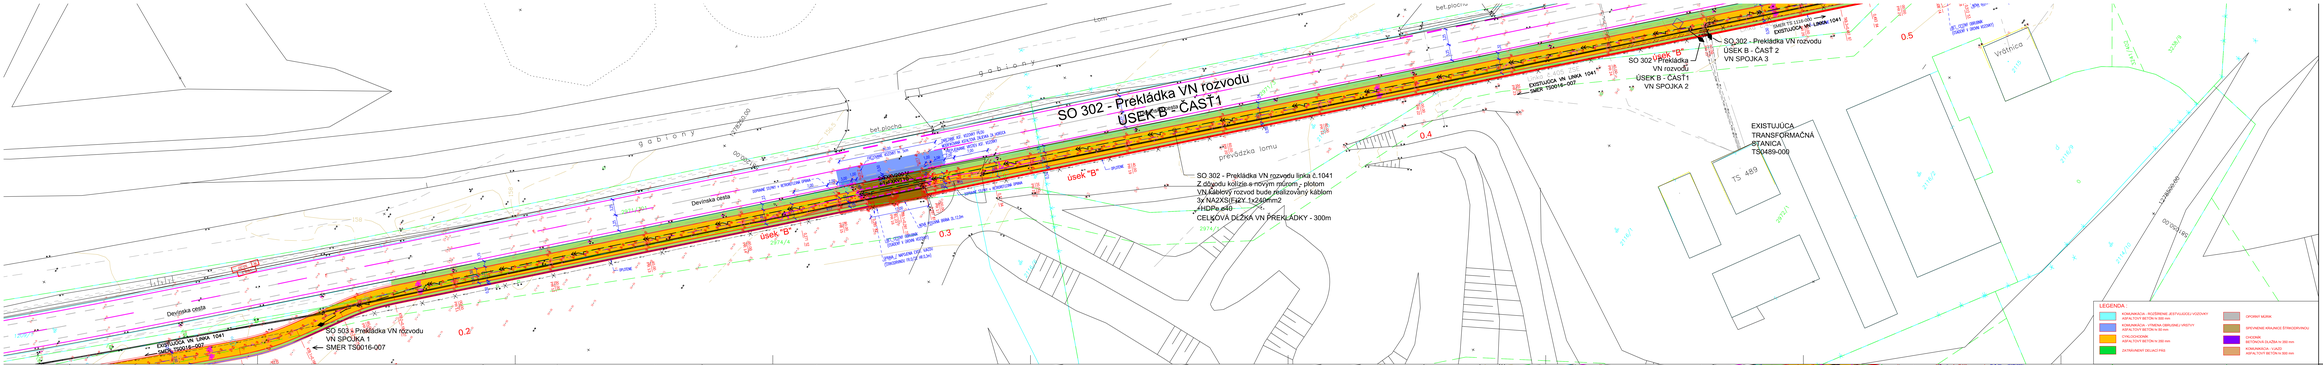

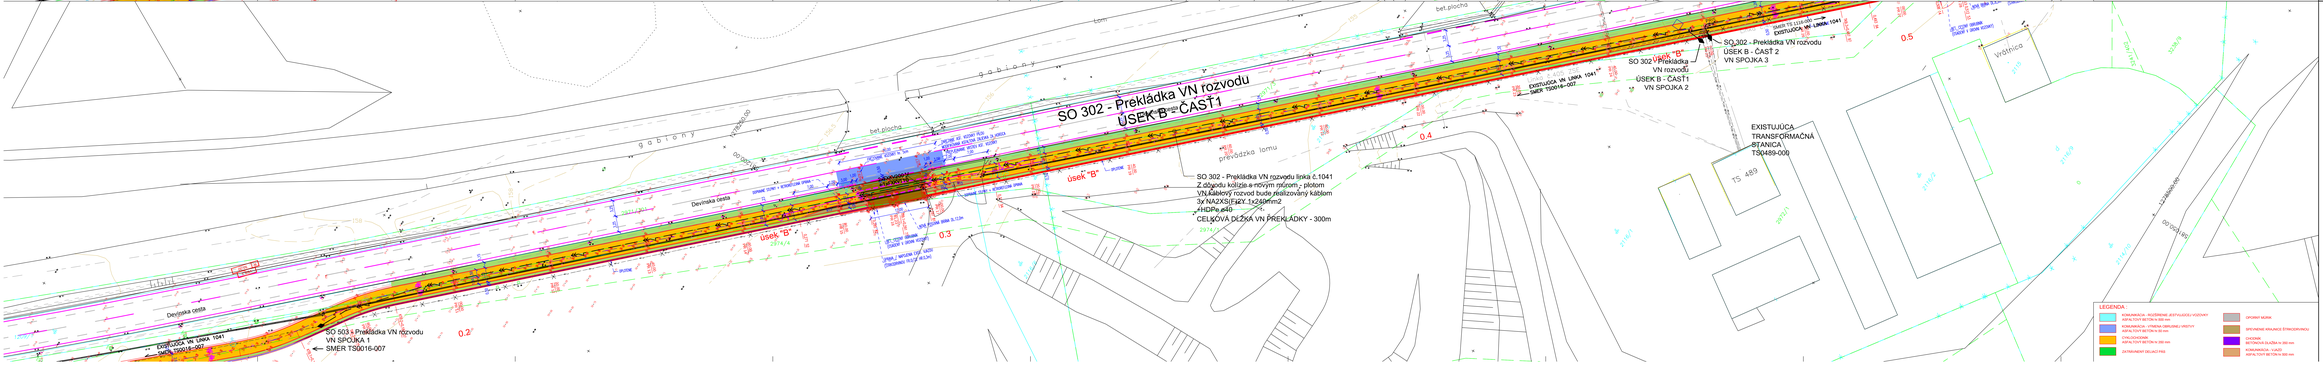

LEGENDA :

- KOMUNIKÁCIA - ROZŠÍRENIE JESTVUJÚCEJ VOZOVKY
- KOMUNIKÁCIA - ÚPRAVNÁ ČINNOSŤ/OBNOVENÝ
- CYKLOCHODNÍK
- ZASTÁVKOVÝ PRÍSTREŠOK
- OPORNÝ MÚR
- SPEVNENÉ KRAJNICE BYPASOVÉHO
- CHODNÍKA - LAVICE
- ASFALTOVÝ BETÓN hr.300 mm
- ASFALTOVÝ BETÓN hr.50 mm