
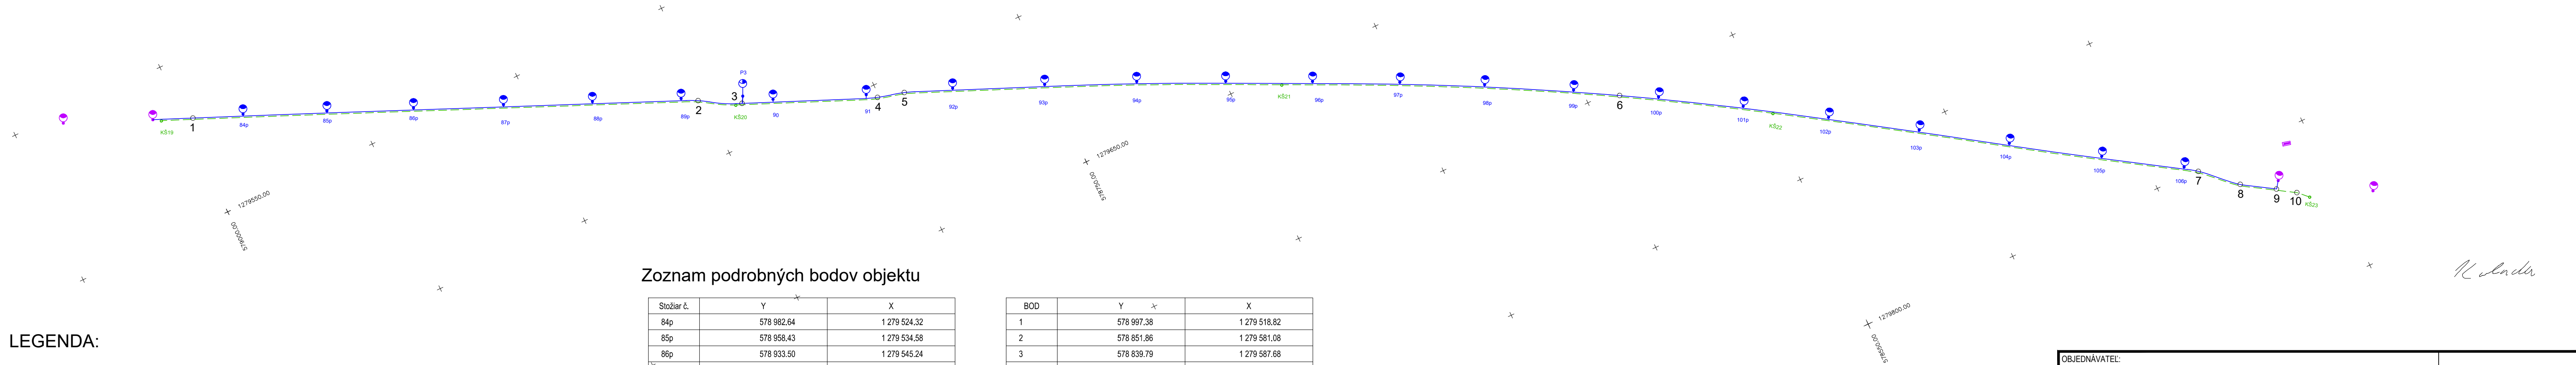


STAVEBNÍK:



HLAVNÉ MESTO SLOVENSKEJ REPUBLIKY BRATISLAVA

Primaciálne nám. 1, P.O. Box 192, 814 99 Bratislava 1



LEGENDA:

- Proj. kábel VO CYKY-J 4x16mm² uložený v ochrannej rúrke FXKVR 63 v zemi
- Proj. prepojavací kábel VO CYKY-J 4x16mm² uložený v ochrannej rúrke FXKVR 63 v zemi
- Číslo proj. osvetľovacieho stožiara
Proj. osvetľovací votknutý stožiar SRVJ/8/76+RAL7016
Proj. LED svetidlo typu A - na stožiari
- Číslo proj. osvetľovacieho stožiara
Proj. osvetľovací prírubový stožiar SRPJ/8/76+RAL7016
Proj. LED svetidlo typu A - na stožiari
- Číslo proj. osvetľovacieho stožiara
Proj. osvetľovací stožiar SRVJ/6/76+RAL7016
Proj. LED svetidlo typu R pre priechody pre chodcov na výložníku typu VD1/76/1500+RAL7016
- Číslo jestv. osvetľovacieho stožiara
Jestv. osvetľovací stožiar
Jestv. LED svetidlo
- Jestv. rozvádzač verejného osvetlenia
- Proj. optická multichránička HDPE 40/34 + 7x10/8 mm v zemi
- Proj. káblová šachta Ø63cm pre optickú trasu

Zoznam podrobných bodov objektu

Stožiar č.	Y	X
84p	578 982.64	1 279 524.32
85p	578 958.43	1 279 534.58
86p	578 933.50	1 279 545.24
87p	578 907.58	1 279 556.32
88p	578 881.96	1 279 567.26
89p	578 856.43	1 279 578.19
90	578 830.48	1 279 590.65
90	578 830.48	1 279 590.65
91	578 803.45	1 279 601.71
92p	578 778.08	1 279 611.35
93p	578 751.51	1 279 622.55
94p	578 725.03	1 279 633.98
95p	578 699.77	1 279 645.69
96p	578 675.19	1 279 657.31
97p	578 650.56	1 279 669.11
98p	578 626.88	1 279 681.16
99p	578 602.35	1 279 694.43
100p	578 579.19	1 279 707.73
101p	578 556.40	1 279 721.59
102p	578 533.70	1 279 736.09
103p	578 509.70	1 279 751.76
104p	578 485.95	1 279 767.53
105p	578 461.50	1 279 783.49
106p	578 439.54	1 279 797.46
P3	578 838.63	1 279 585.71

BOD	Y	X
1	578 997.38	1 279 518.82
2	578 851.86	1 279 581.08
3	578 839.79	1 279 587.68
4	578 800.60	1 279 604.03
5	578 792.37	1 279 606.21
6	578 590.05	1 279 702.18
7	578 436.11	1 279 800.65
8	578 425.96	1 279 809.91
9	578 416.32	1 279 816.05
10	578 411.00	1 279 819.78
KŠ19	579 006.70	1 279 515.42
KŠ20	578 841.81	1 279 587.38
KŠ21	578 684.39	1 279 654.29
KŠ22	578 548.99	1 279 727.67
KŠ23	578 407.99	1 279 822.74


POZNÁMKA :

1. Pred zahájením akýchkoľvek zemných prác je nutné prizvať majiteľov exist. inžinierskych sietí k presnému vytýčeniu svojich vedení
2. Výkopové práce realizovať ručne

SÚSTAVA : 3/PEN AC 400/230V 50Hz TN-C

OCHRANNÉ OPATRENIA V ZMYSLE STN 33 2000-4-41/2019 :
Pri poruche - ochrana neživých častí: Samočinným odpojením napájania čl. 411.3, 411.4
Normálna prevádzka - ochrana živých častí: Izoláciou príloha A, kap. A.1
Zábranou alebo krytmi príloha A, kap. A.2
PROSTREDIE V ZMYSLE STN 33 2000-5-51/2010: VI - Vonkajšie priestory

OBJEDNÁVATEL:	JTRE a.s. DVORÁKOVO NÁBREŽIE 10, 811 02 BRATISLAVA	
ČÍSLO ZÁKAZKY		

STAVBA		„Úprava cestného telesa miestnej komunikácie Devínskej cesty pre účely vytvorenia medzinárodnej Moravsko-Dunajskej cyklotrasy“		 Lužná 12 851 04 Bratislava	
ČASŤ	D1	OBJEKT	SO 200 Verejné osvetlenie	STUPEŇ	
		PODOBJEKT	SO 200.F Verejné osvetlenie, úsek „F“	DRS	2501
Úsek „F“				OKRES	
PRILOHA		SITUÁCIA - MONTÁŽ, km - 0,763		BRATISLAVA	
STAVEBNÍK		HLAVNÉ MESTO SLOVENSKEJ REPUBLIKY BRATISLAVA; PRIMACIÁLNE NÁM. 1 BRATISLAVA		KATASTRÁLNE ÚZEMIE	
HLAVNÝ INŽ. PROJ.		TECH. KONTROLA		SÚRADNICOVÝ SYSTÉM	
Ing. Ondrej Májek		Ing. Marta Bútorová		JTSK	
ZODP. PROJ.		DÁTUM		VÝŠKOVÝ SYSTÉM	
Ing. Mgr. Peter Kolada		05.2025		Bpv	
VYPRACOVAL		FORMÁT		MIERKA	
Ing. Ján Gahura		4x A4		1:500	
				ČÍSLO PRILOHY	SÚPRAVA
				6	