


SCHEMA PROVEDENÍ SOKLU A PODZEMNÍ ČÁSTI

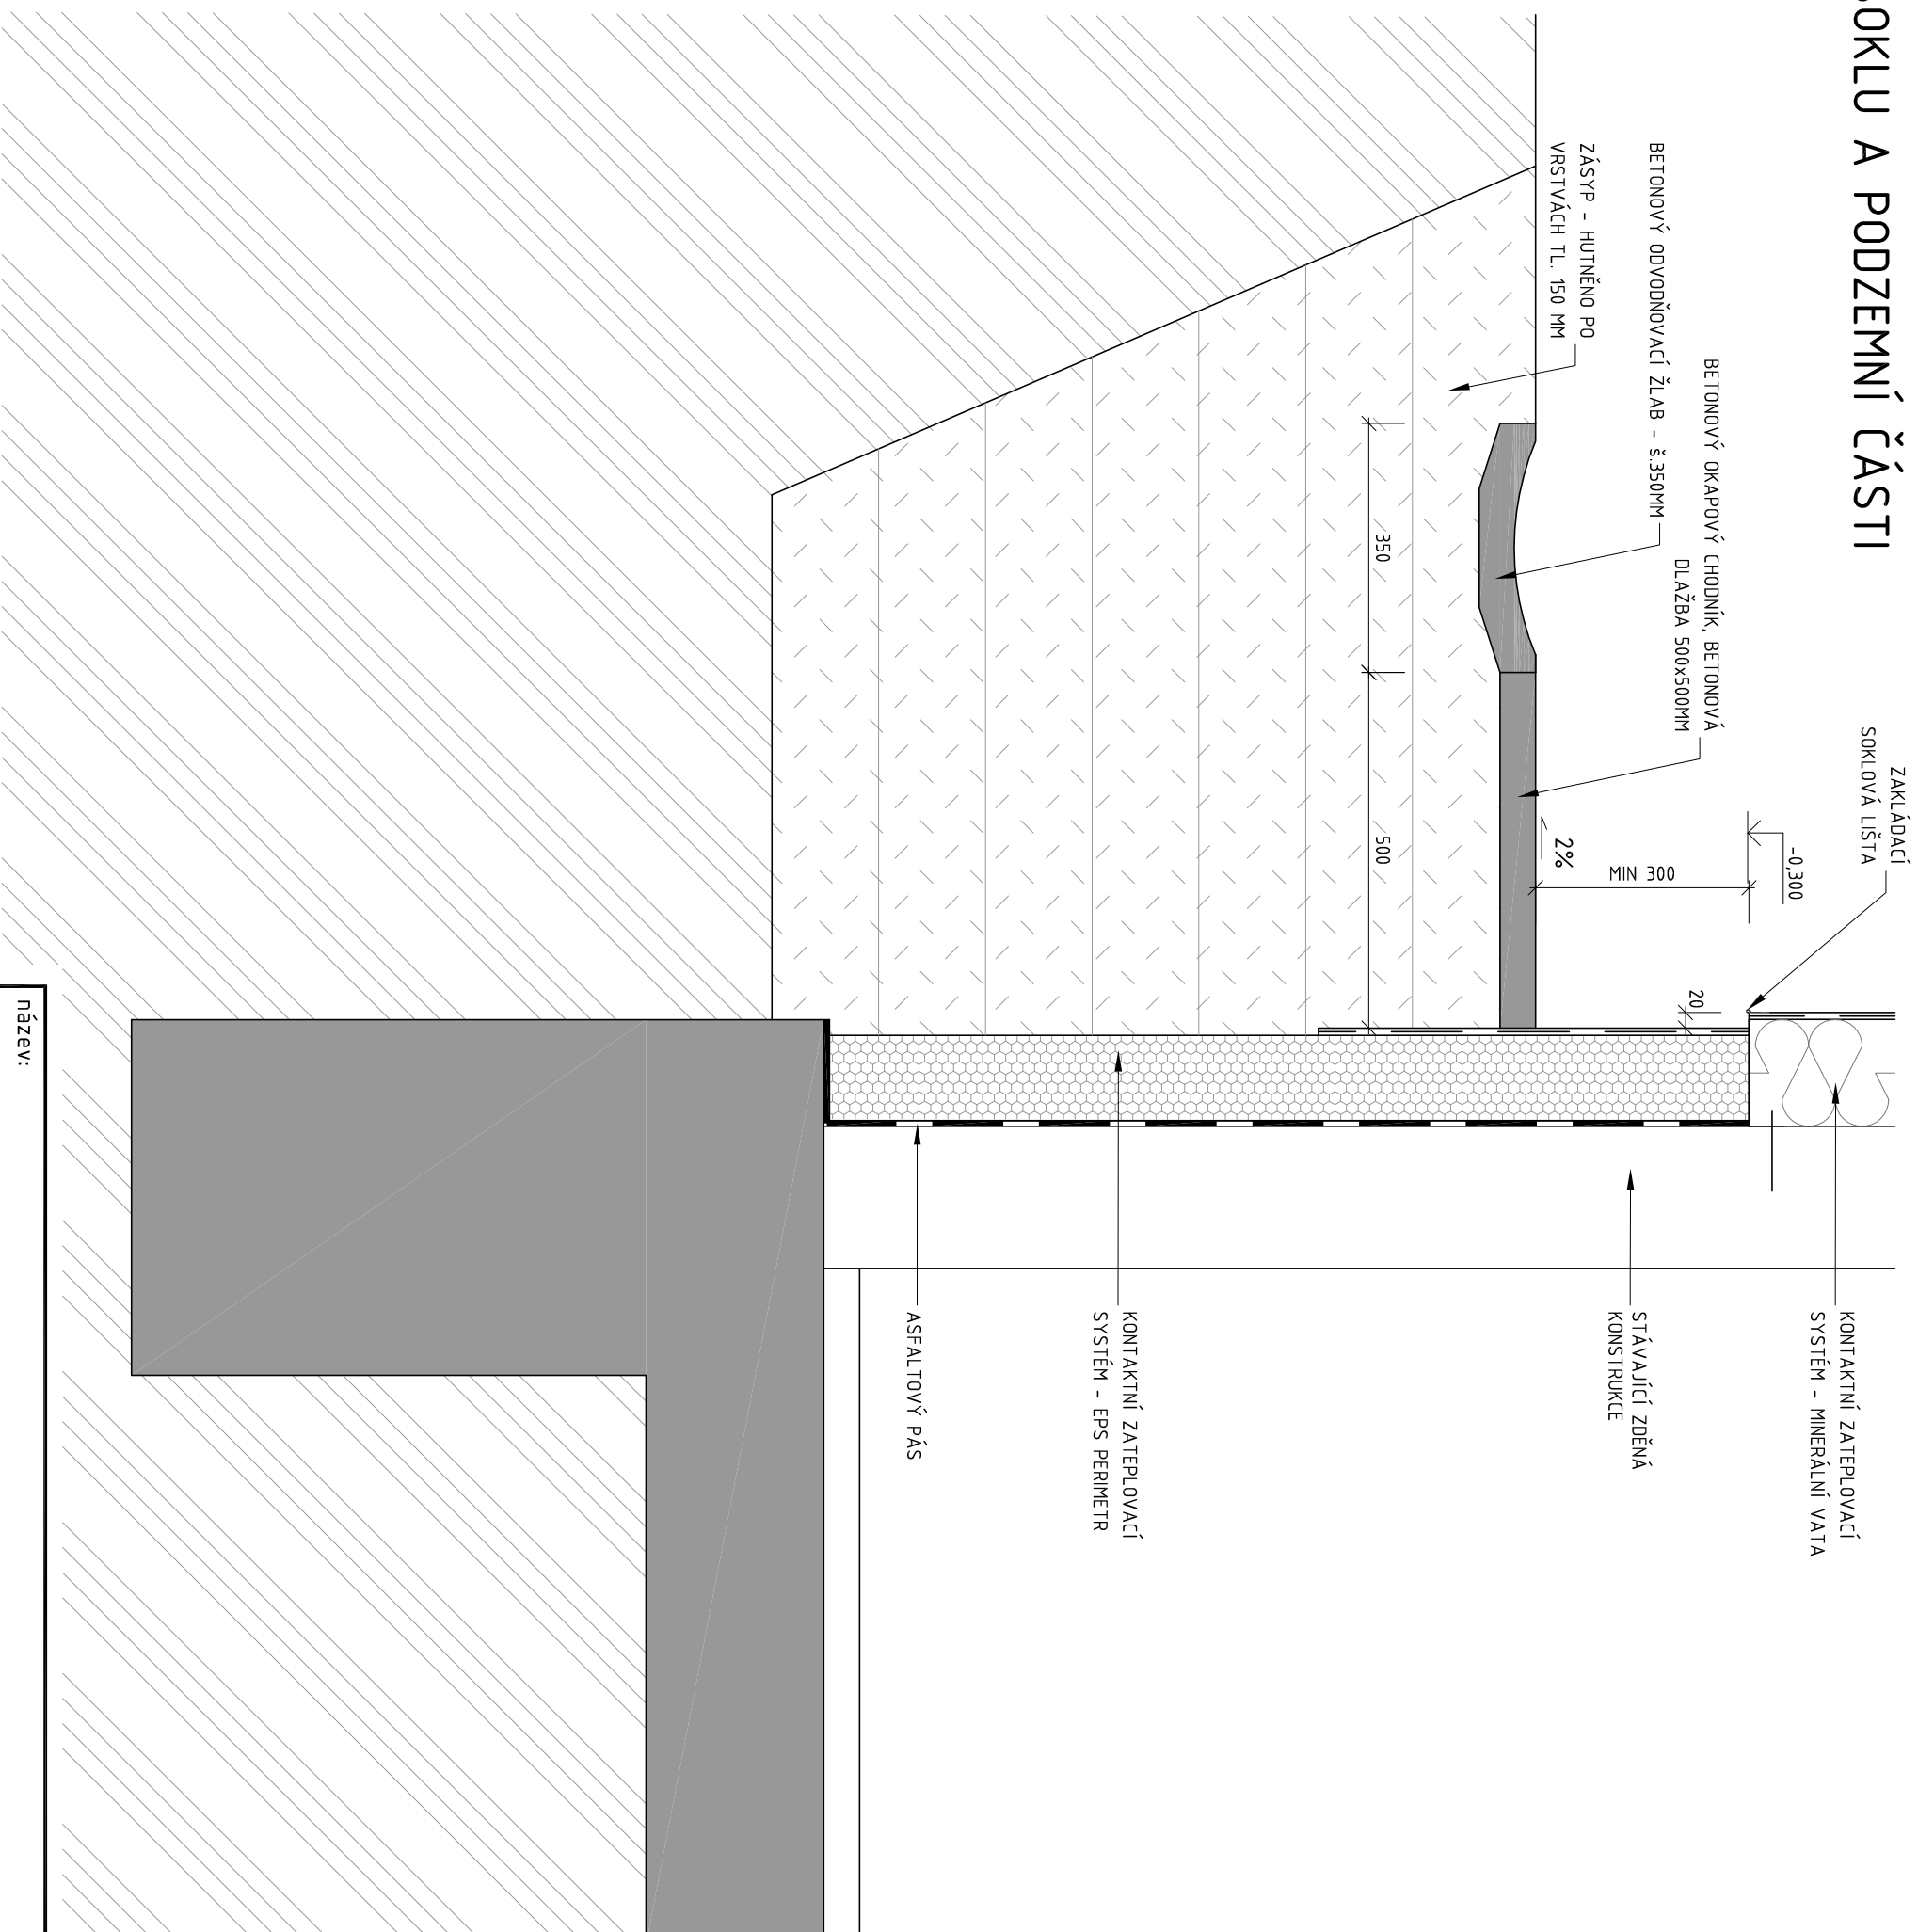

název:	detail číslo:	revize:
SCHÉMA PROVEDENÍ SOKLU A PODZEMNÍ ČÁSTI	06	00
M1:10		