


KOORDINAČNÍ SITUACE

SVOBODY

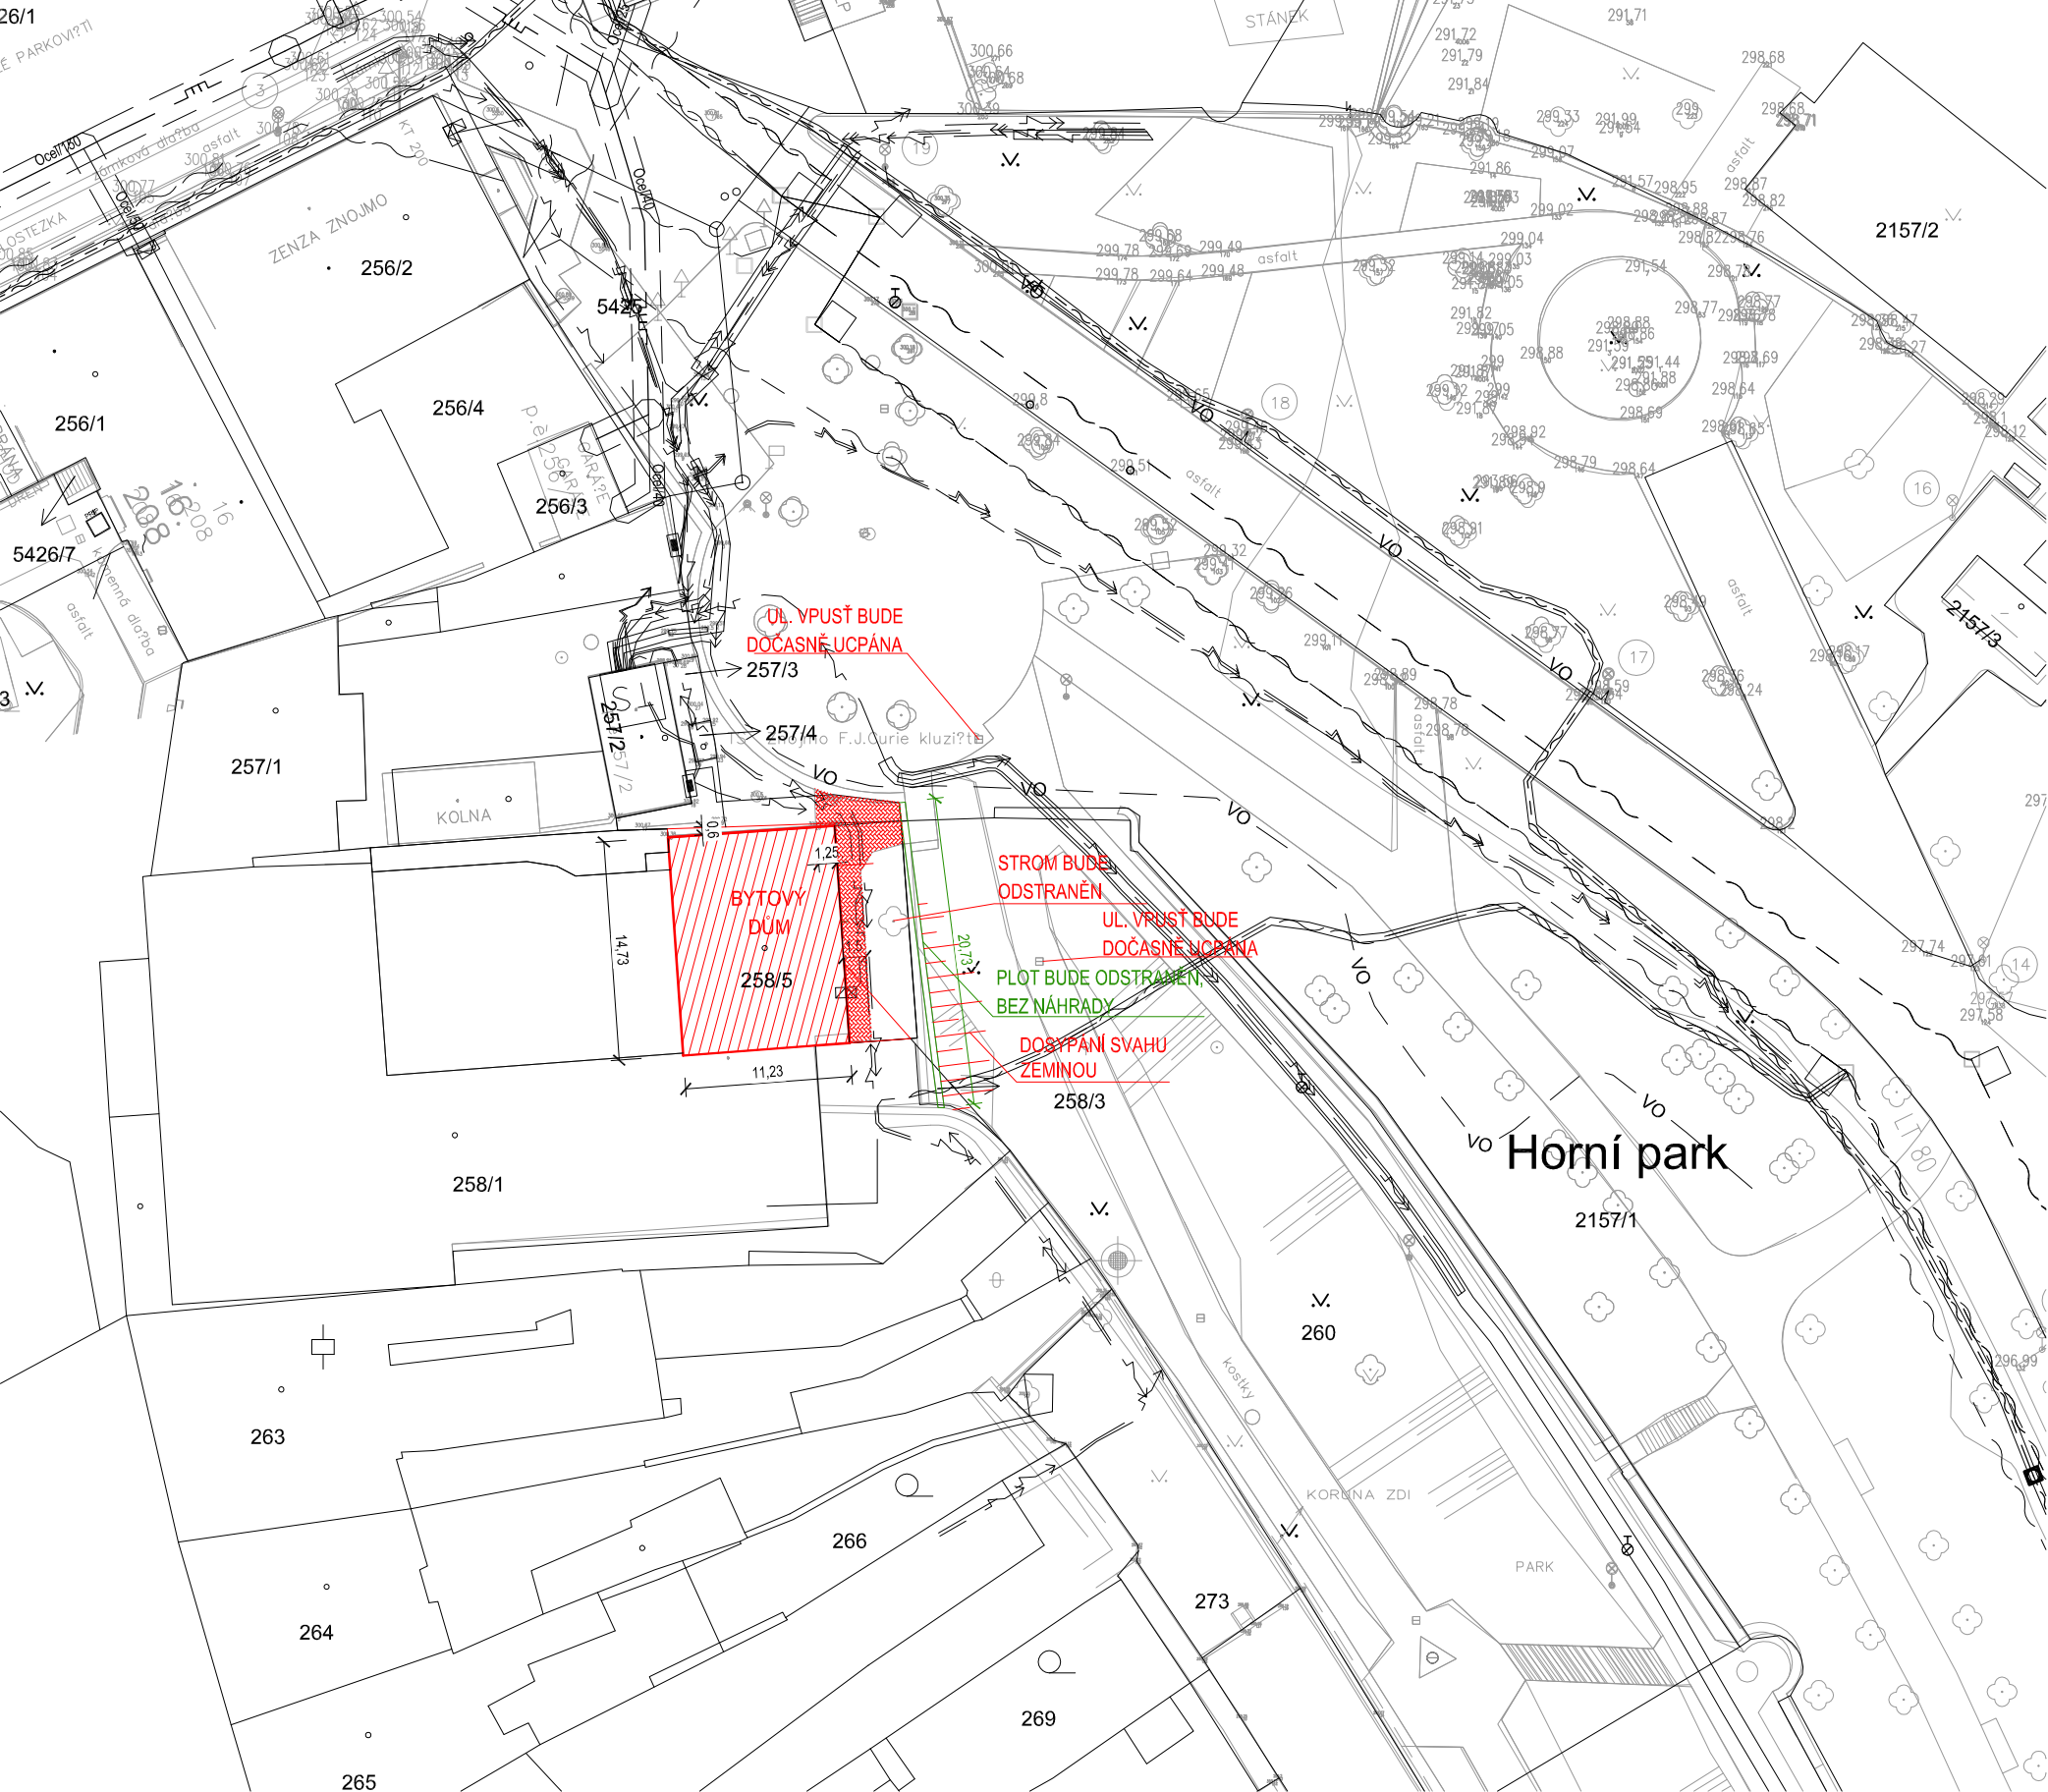

LEGENDA PLOCH

- Odstraňovaný objekt
- Pozemky náležící k objektu
- Odstraňovaná zpevněná plocha - stávající dlažba 40 m²

LEGENDA STÁVAJÍCÍCH OBJEKTŮ  
A SÍTÍ TECHNICKÉHO VYBAVENÍ

- Trasa STL plynovodu s ochranným pásmem (INOGY)
- Trasa NN - podzemní (EON)
- Trasa VN - podzemní (EON)
- Trasa splaškové kanalizace - (VAS)
- Trasa vodovodu (VAS)
- Sdělovací kabely - podzemní (CETIN)
- Sdělovací kabely - nadzemní (CETIN)
- Sdělovací kabely - podzemní (ITSELF)
- Veřejné osvětlení - podzemní (Město Znojmo)

Kraj:	Jihomoravský	Typy parcel:	KN
Okres:	CZ0647 Znojmo		
Obec:	Znojmo [593711]		
Katastr.území:	Znojmo-město [793418]		

±0,000 = 299,65 m.n.m.

DEMOLICE PANELOVÉHO DOMU V HORNÍM PARKU		
ČÁST	MÍSTO	
	k.ú. Znojmo - město parc.č. 258/5	
C. SITUACE STAVBY	OBJEDNATEL	
	Město Znojmo	
DÍL	KRESLIL	
	Ing. Roman Zvěřina	
Architektonicko-stavební	STUPEŇ	
	Dokumentace bouracích prací	
OBJEKT	MĚŘÍTKO	
	1:500	
	Č.ZAK.	
	21_33	
SO01 BYTOVÝ DŮM	VYDÁNO	
	25.4.2025	
NÁZEV VÝKRESU	REVIZE	
	-	
KOORDINAČNÍ SITUACE	Č.PARÉ	Č.V.
	1	C.03