VZOROVÝ PŘÍČNÝ ŘEZ č.1

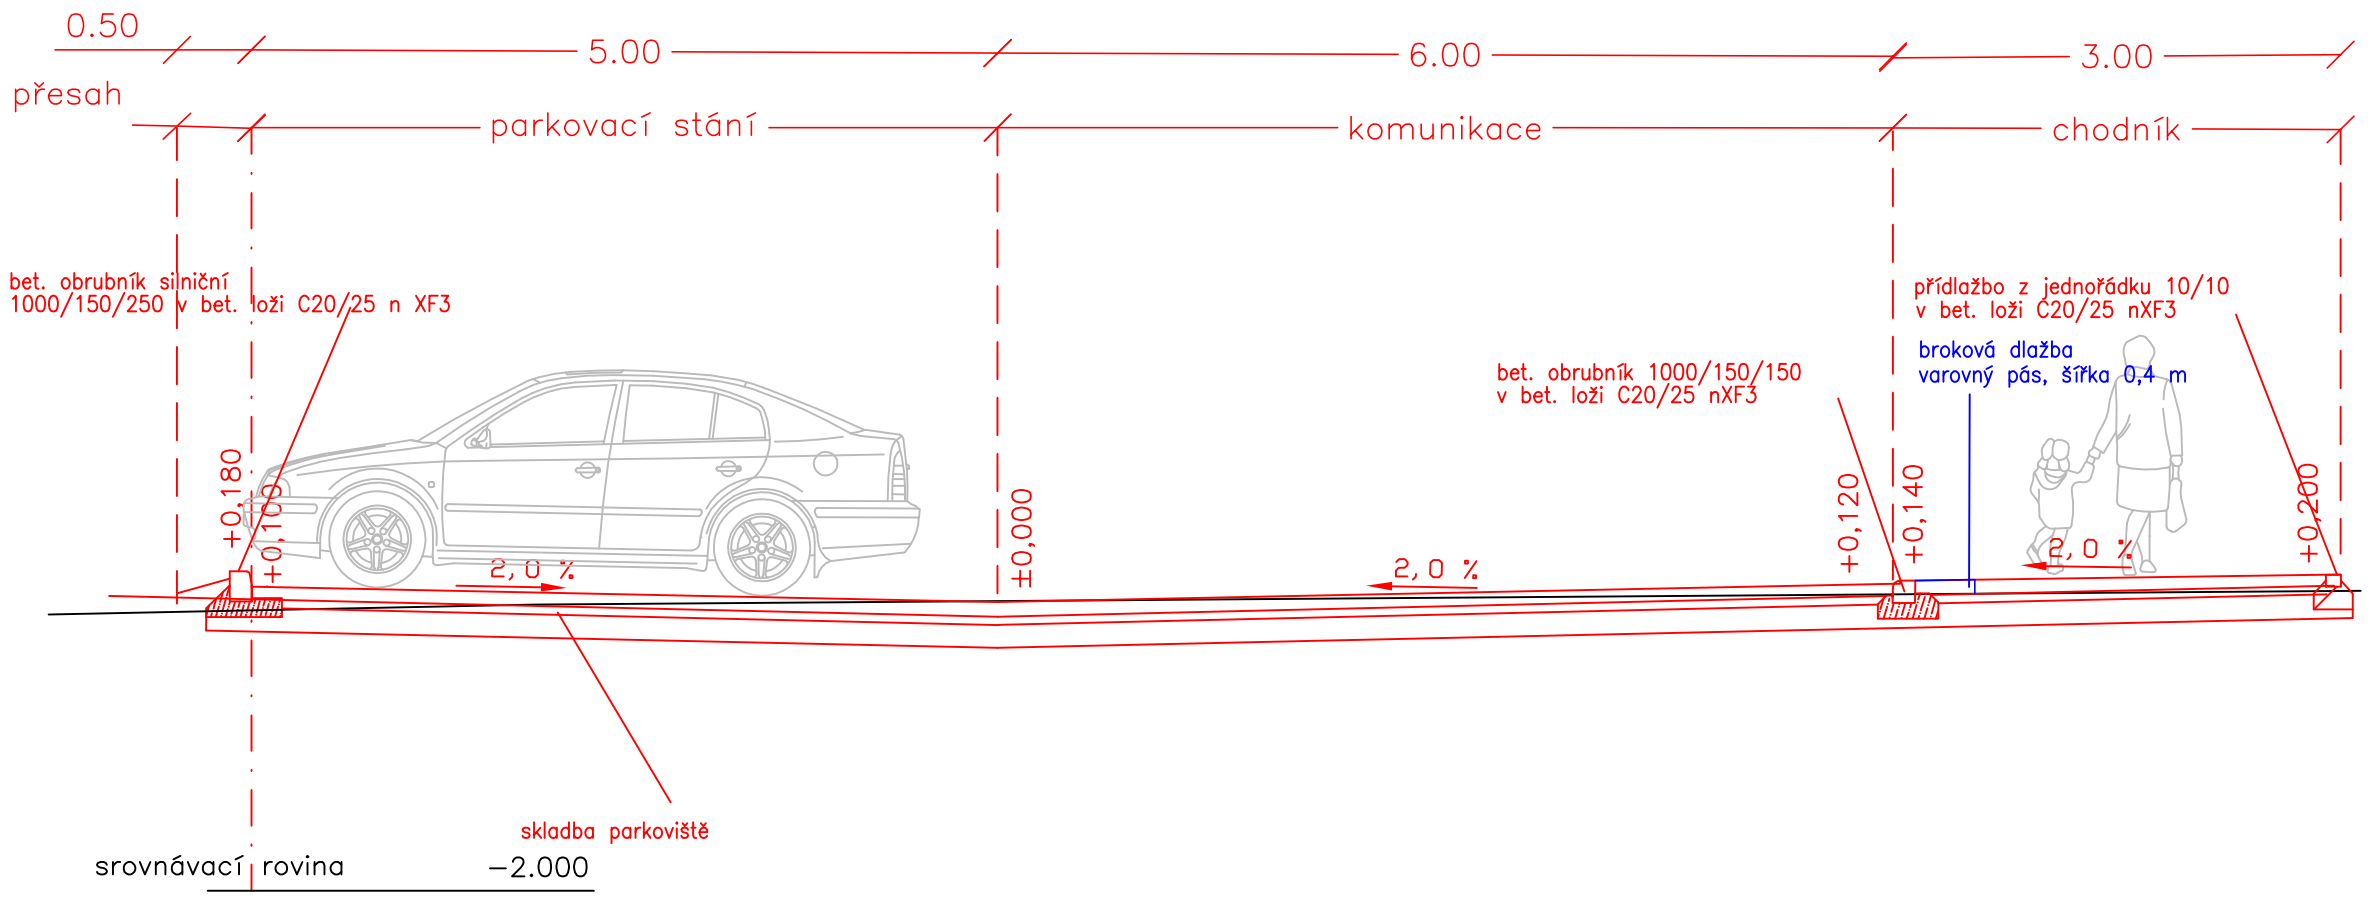

VZOROVÝ PŘÍČNÝ ŘEZ č.2

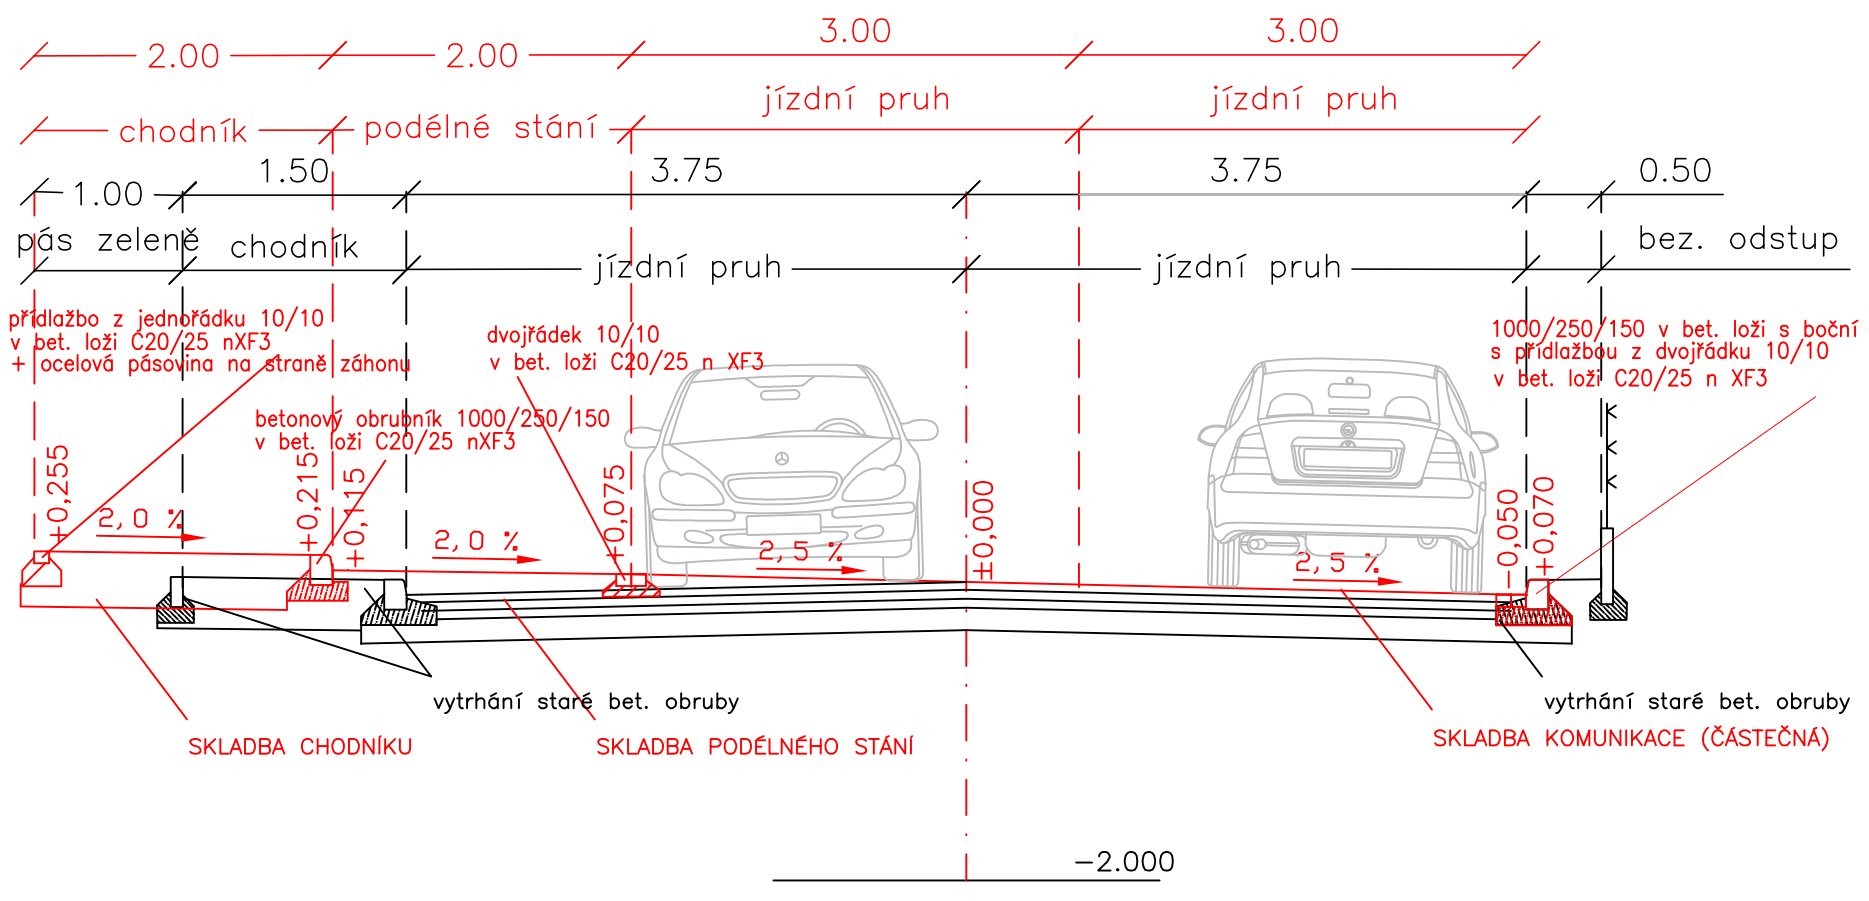

SKLADBA CHODNÍKU - POCHOZÍ DLAŽBA

BETONOVÁ DLAŽBA - DL	60 mm	ČSN 736131
LOŽNÁ VRSTVA ZE ŠTĚRKU (4/8) - L	40 mm	ČSN 736126
PODSYP ZE ŠTĚRKODRTI (0/63) - ŠD	250 mm	ČSN 736126
ÚPRAVA ZEMNÍ PLÁNĚ SE ZHUTNĚNÍM NA HODNOTU MIN. EDef,2=30 MPa, POKUD ZKOUŠKA NESPLNÍ POŽADAVEK, NUTNO PROVÉST AKTIVNÍ ZÓNU		
CELKEM	350 mm	
AKTIVNÍ ZÓNA (0/63) - ŠD	200 mm	

Návrh dle TP 170 konstrukce D2-D-1, TDZ VI pro podloží P III

SKLADBA PARKOVIŠTĚ A PODÉLNÉHO STÁNÍ - POJEZDOVÁ ZATRAVŇOVACÍ DLAŽBA

BETONOVÁ DLAŽBA PRO VSAK - DL	80 mm	ČSN 736131
LOŽNÁ VRSTVA ZE ŠTĚRKU (4/8) - L	40 mm	ČSN 736126
PODKLAD ZE ŠTĚRKODRTI (0/32)-ŠDa (třída A)	200 mm	ČSN 73 6126
PODSYP ZE ŠTĚRKODRTI (0/63)-ŠDa (třída A)	200 mm	ČSN 73 6126
ÚPRAVA ZEMNÍ PLÁNĚ SE ZHUTNĚNÍM NA HODNOTU MIN. EDef,2=45 MPa, POKUD ZKOUŠKA NESPLNÍ POŽADAVEK, NUTNO PROVÉST AKTIVNÍ ZÓNU		
CELKEM	520 mm	
AKTIVNÍ ZÓNA (0/63) - ŠD	200 mm	

Návrh dle TP 170 konstrukce D1-D-3, TDZ V pro podloží P III

SKLADBA VOZOVKY (KOMUNIKACE) - ČÁSTEČNÁ SKLADBA

ASFALTOVÝ BETON - ACO11+	50 mm	EN 13108
SPOJOVACÍ POSTŘIK	0,5 kg/m2	ČSN 736129
OBALOVANÉ KAMENIVO - ACP16+	50 mm	EN 13108
INFILTRAČNÍ POSTŘIK	1,0 kg/m2	ČSN 736129
CELKEM	200 mm	

Návrh dle TP 170 konstrukce D1-N-2, TDZ III pro podloží P III

SKLADBA PARKOVIŠTĚ - POJEZDOVÁ DLAŽBA

BETONOVÁ DLAŽBA - DL	80 mm	ČSN 736131
LOŽNÁ VRSTVA ZE ŠTĚRKU (4/8) - L	40 mm	ČSN 736126
PODKLAD ZE ŠTĚRKODRTI (0/32)-ŠDa (třída A)	200 mm	ČSN 73 6126
PODSYP ZE ŠTĚRKODRTI (0/63)-ŠDa (třída A)	200 mm	ČSN 73 6126
ÚPRAVA ZEMNÍ PLÁNĚ SE ZHUTNĚNÍM NA HODNOTU MIN. EDef,2=45 MPa, POKUD ZKOUŠKA NESPLNÍ POŽADAVEK, NUTNO PROVÉST AKTIVNÍ ZÓNU		
CELKEM	520 mm	
AKTIVNÍ ZÓNA (0/63) - ŠD	200 mm	

Návrh dle TP 170 konstrukce D1-D-3, TDZ V pro podloží P III

SKLADBA NOVÉ KOMUNIKACE

ASFALTOVÝ BETON - ACO11+	50 mm	EN 13108
SPOJOVACÍ POSTŘIK	0,5 kg/m2	ČSN 736129
OBALOVANÉ KAMENIVO - ACP16+	50 mm	EN 13108
INFILTRAČNÍ POSTŘIK	1,0 kg/m2	ČSN 736129
PODKLAD ZE ŠTĚRKODRTI (0/32)-ŠDa (třída A)	200 mm	ČSN 73 6126
PODSYP ZE ŠTĚRKODRTI (0/63)-ŠDa (třída A)	200 mm	ČSN 73 6126
CELKEM	500 mm	

Návrh dle TP 170 konstrukce D1-N-2, TDZ III pro podloží P III

Autor návrhu a hlavní architekt projektu

HLAVATÍ ARCHITEKTI
Týnská 21, 110 00 Praha 1
+420 702 903 547
info@hlavati-architekti.cz

Zpracovatel PD

ING. ZDENĚK VITÁSEK
U tenisu 2625/1, 787 01 Šumperk
776 780 588
zdenek.vitasek@email.cz

Úpravy komunikací přilehlých k POS Zábřeh – Sušilova

Místo stavby	Sušilova 1375/41, Zábřeh, 789 01	Stupeň projektu	DPS
Investor	Město Zábřeh	Měřítko	1:50
Zodpovědný projektant	Ing. Zdeněk Vitásek	Formát	3 x A4
Vypracoval	Ing. Zdeněk Vitásek	Datum	2/2024
Část	zpevněné plochy	Číslo paré	
	-		
Objekt	-		
Název přílohy	**Vzorové příčné řezy**	Číslo přílohy	**100.2.3**