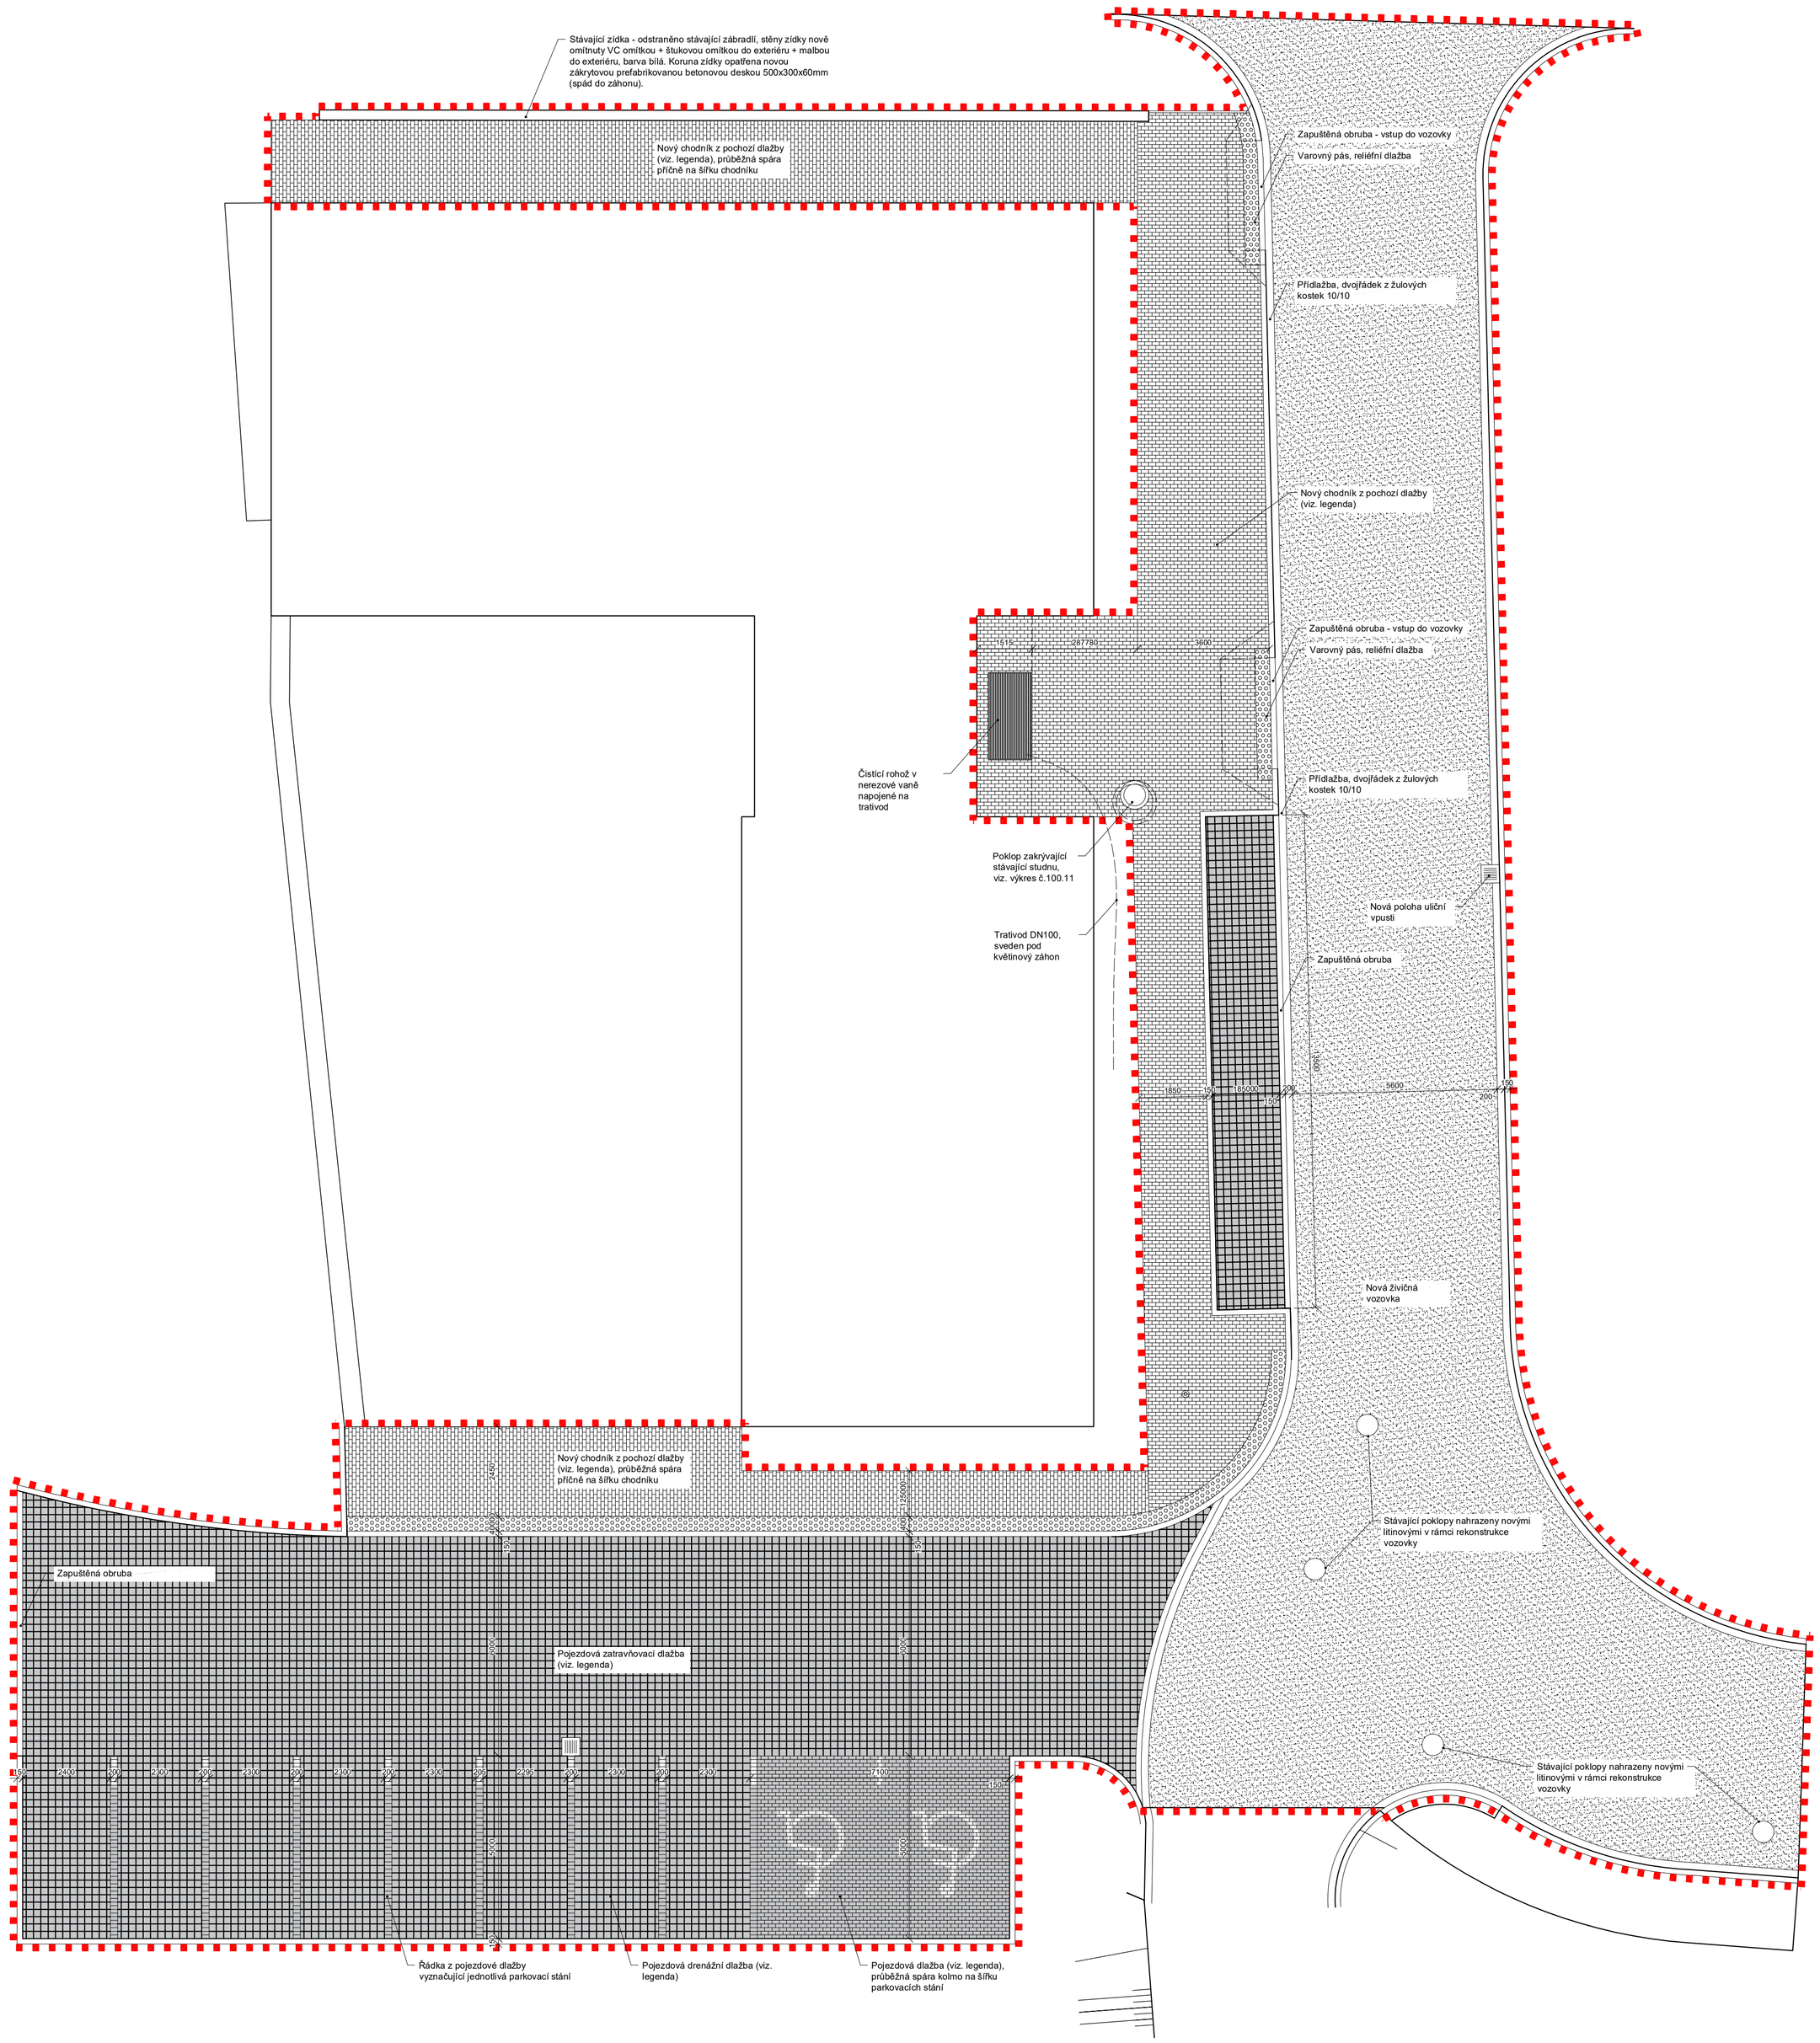

LEGENDA MATERIÁLŮ

Pojezdová drenážní dlažba

Specifikace

Materiál: beton
Odstín: šedá, přírodní beton
Rozměry modul: 200 x 200mm
Tloušťka: min. 80mm
Tloušťka spáry: 29mm
Spárovací hmota: drcené kamenivo 4/8

Pojezdová dlažba

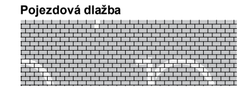

Specifikace

Materiál: beton
Odstín: šedá, přírodní beton
Rozměry modul: 200 x 100mm
Tloušťka: min. 80mm
Tloušťka spáry: 3-5mm
Spárovací hmota: křemičitý písek fr.0/2mm

Pochozí dlažba

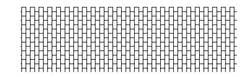

Specifikace

Materiál: beton
Odstín: šedo-béžová
Rozměry modul: 200 x 100mm
Tloušťka: min. 60mm
Tloušťka spáry: 3-5mm
Spárovací hmota: křemičitý písek fr.0/2mm

Reliéfní dlažba

Specifikace

Materiál: jádro beton C55/67, líc beton C60/75
Povětrnostní odolnost: třída 3, označení D
Odpor vůči otěru: třída 4, označení I, otěr ≤ 20 mm
Protiskluz: R13
Odstín: tmavě šedá
Rozměry modul: 200 x 100mm
Tloušťka: min. 60mm
Tloušťka spáry: 3-5mm
Spárovací hmota: křemičitý písek fr.0/2mm

Čistící rohož

Specifikace

Rohož tvoří hliníkové profily šířky 27 mm, které jsou spojeny nerezovým lankem a oddělený pryžovými mezikroužky, tím je umožněno stáčení rohože pro lepší manipulaci při úklidu.

Do hliníkových profilů jsou fixované pryžové pásky kombinované s hliníkovou škrabkou.

Součástí dodávky je nerezová vana (tl. plechu 2mm, bez lemu) a nosný rošt pro uložení rohože. Vana bude napojena na trativod pro odvod vody.

Rozměry rohože: 1200 x 1400mm

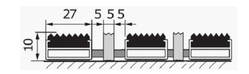

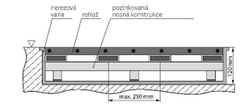

POZNÁMKY:

1) Před realizací stavby předloží zhotovitel stavby architektonickému dozoru vzorky všech materiálů a povrchových úprav k odsouhlasení.

Revize	Datum	Popis
A	29.5.2025	Změna dlažeb

Autor návrhu a hlavní architekt projektu

HLAVATÍ ARCHITEKTI
Týnská 21, 110 00 Praha 1
+420 702 903 547
info@hlavati-architekti.cz

Zpracovatel PD

ING. ZDENĚK VITÁSEK
U tenisu 2625/1, 787 01 Šumperk
776 780 588
zdenek.vitasek@email.cz

Úpravy komunikací přilehlých k POS Zábřeh – Sušilova

Místo stavby	Sušilova 1375/41, Zábřeh, 789 01	Stupeň projektu	DPS
Investor	Město Zábřeh	Měřítko	1:100
Zodpovědný projektant	Ing. Zdeněk Vitásek	Formát	8 x A4
Vypracoval	Ing. arch. Josef Hlavatý, Ing. Zdeněk Vitásek	Datum	2/2024
Část	zpevněné plochy	Číslo parc	
	-		
Objekt	-		
Název přílohy	**KLADEČSKÝ PLÁN**	Číslo přílohy	**100.2.10revA**