

Zodp. projektant:

Ing. Branislav Kollár

Kreslil:
Mgr. Michal Kováčik

Investor:

Basnkobystrický
samosprávny kraj
Nám. SNP 23 Banská
Bystrica 974 01

Údaje o stavbe:

Prístavba objektu strednej
zdravotníckej školy

Kraj:	Banskobystrický
Okres:	Banská Bystrica
Katastr.úz.:	Banská Bystrica
Parcela č.:	2514/1; /3; /4; /5; /6; /22

Údaje o projekte:

Arch.č.:	434/23
Dátum:	04.07.2023
Stupeň:	JP
Profesia:	Zdravotechnika
Staveb.obj.:	
Formát:	420x297
Mierka:	1:30
Rev.:	

Názov výkresu


Vsakovací objekt

č. výkresu


12

č. paré

REZ A-A

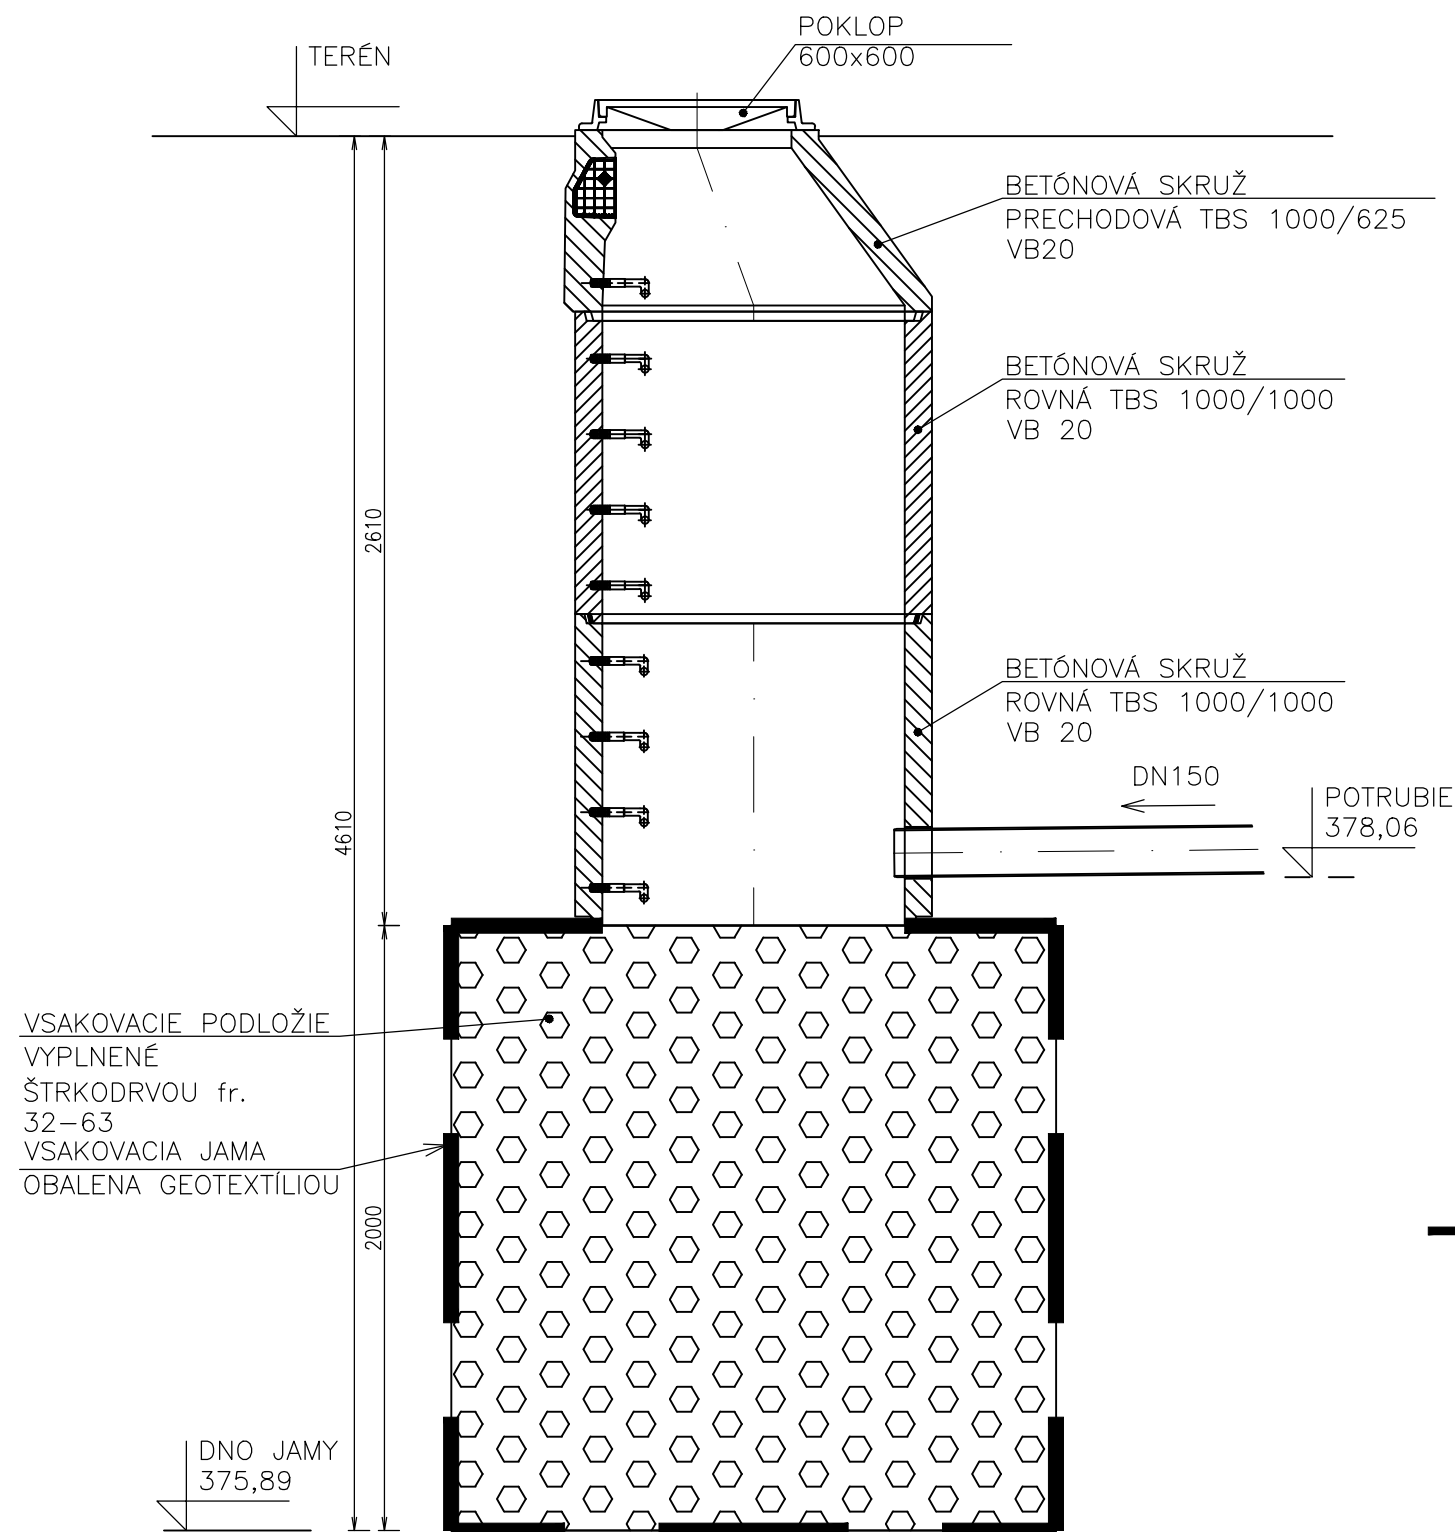

PÔDORYS

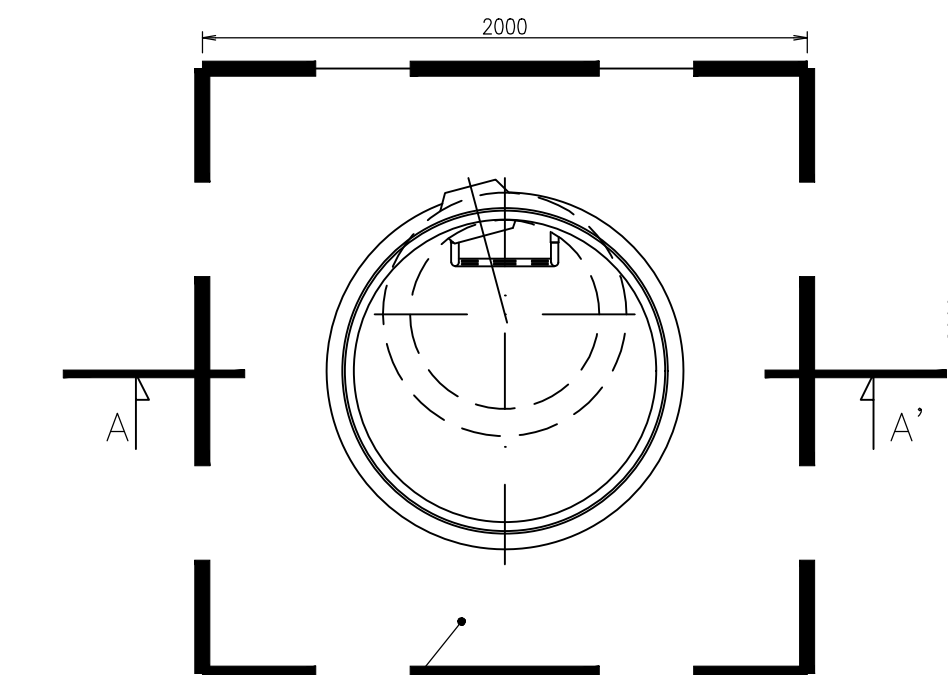

VSAKOVACIE PODLOŽIE
VYPLNENÉ
ŠTRKODRVOU fr.
32-63

UPOZORNENIE
VSAKOVACÍ OBJEKT JE NAVRHNUTÝ AKO TYPOVÝ OBJEKT NAKOLKO NEBOL K DISPOZÍCII
HYDROGEOLOGICKÝ PRIESKUM, T.Z. NEMUSIA BYŤ ZARUČENÉ SPRÁVNE VSAKOVACIE
PODMIENKY. PRED REALIZÁCIU BUDE SYSTÉM VSAKOVANIA UPRESNENÝ.