




DŹWIG ELEKTRYCZNY BEZ MASZYNOWNI - WERSJA LEWA
KABINA WERSJA PRZELOT KĄTOWY 90°

SZYB DŹWIGU ZABUDOWANY WINDĄ Z WYKOŃCZENIAMI BUDOWLANymi

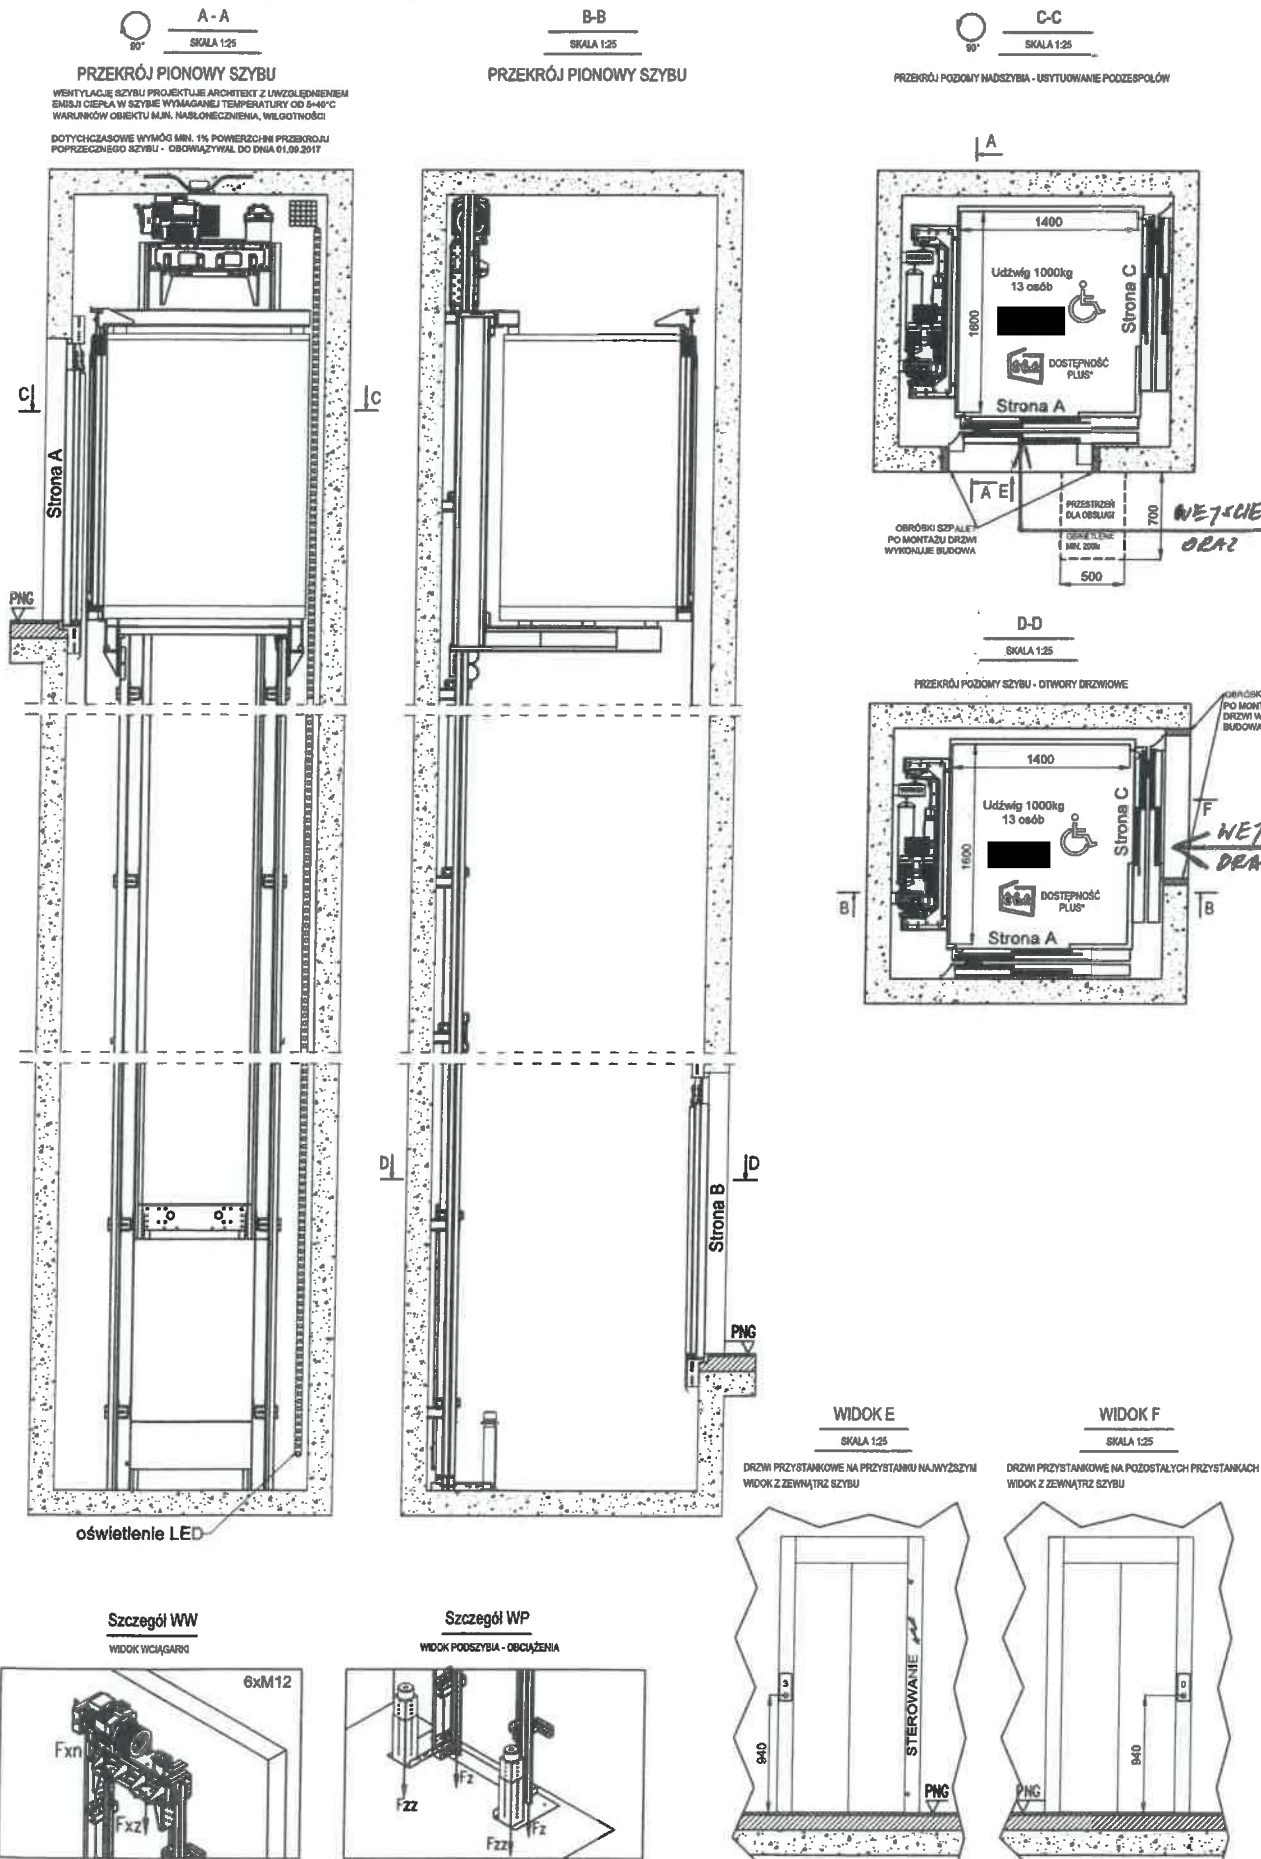

Adres instalacji: PAPROTNIK DZ. 4/2
Inwestor: GHINA TEREKIN
Kontakt tel.: 602 24 94 37
E-mail: malanowo@hot.pl
Założenia: PN-EN 81-20, PN-EN 81-70
Opracował: Oskar Stasiak
Zatwierdził: Krzysztof Kasperowski
Data opracowania: 4.01.2023
Typ: Dźwig elektryczny bez maszynowni
Model:
Udźwig: 1000 kg / 13 osób
Prędkość <= 1,0 m/s

FIRMA
PROJEKTOWO-USŁUGOWO-BUDOWLANA
Jan Wosiak
96-500 Sochaczew, ul. Kraszewskiego 28A
tel. 602 249 437, REGON 010073014
e-mail: malanowo@hot.pl, NIP 5310000445

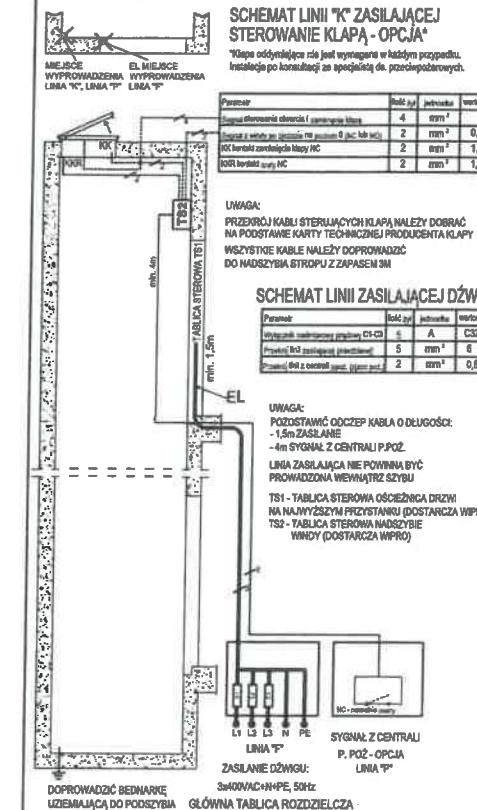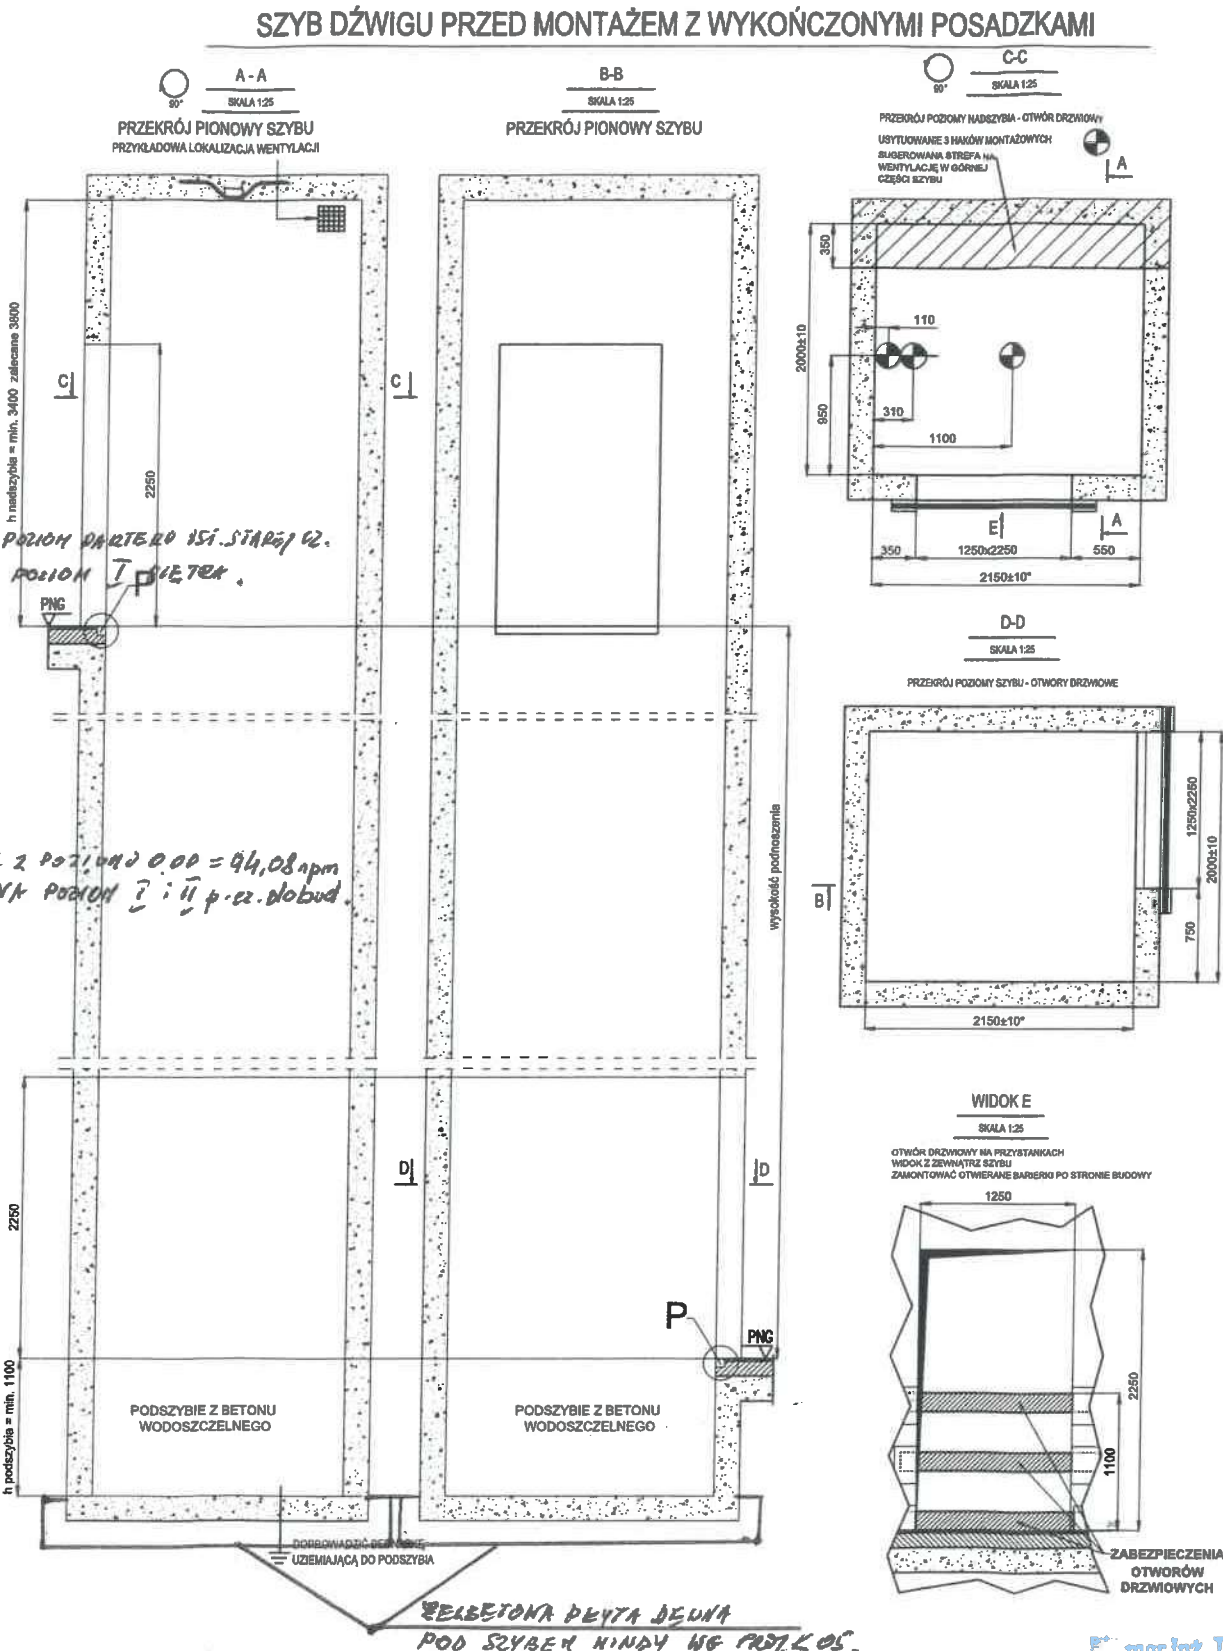

Technical specifications table for the elevator, including parameters like speed, load capacity, and dimensions.