PRIESTOR KOST

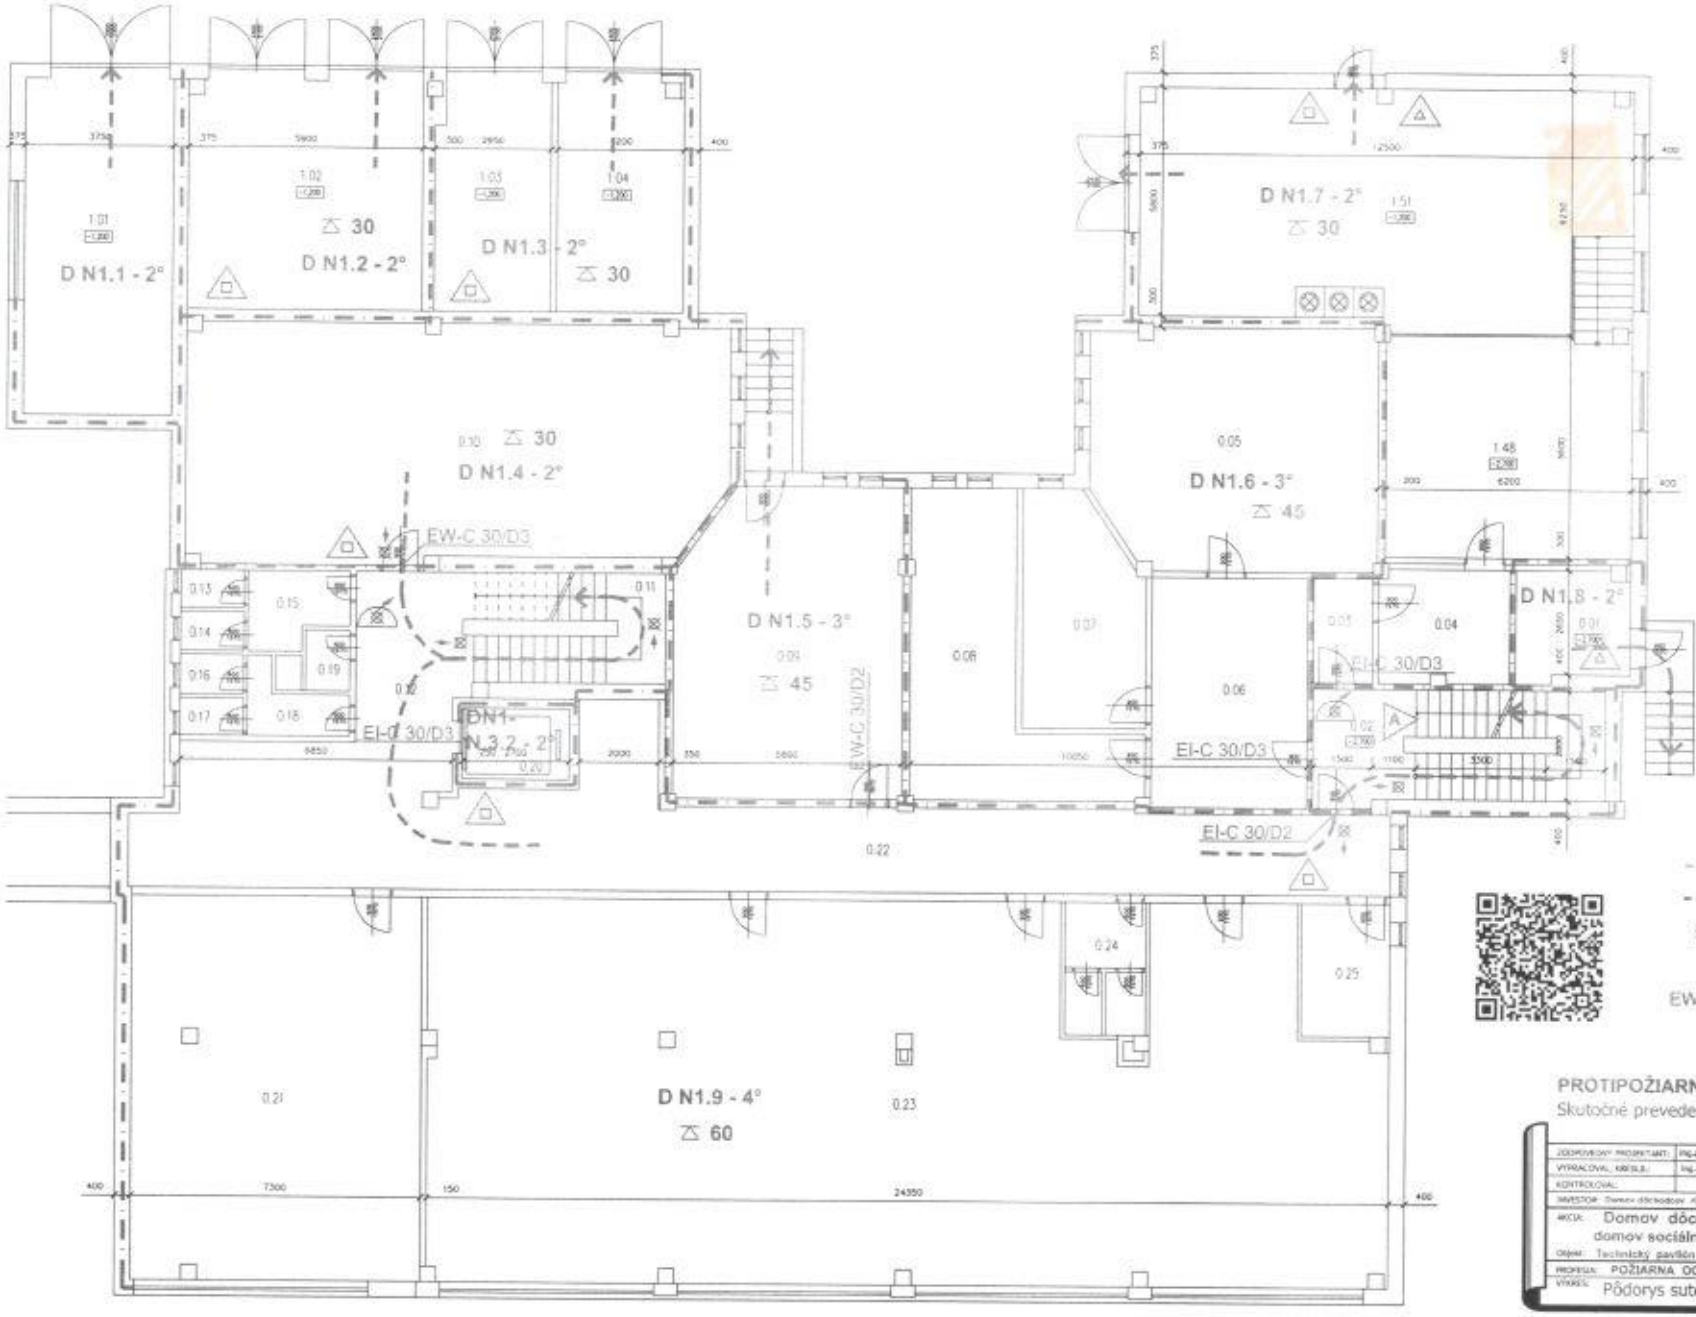

LEGENDA MIESTNOSTI – znížené prízemie

číslo miest.	názov miestnosti	plocha [m²]		poznámka podlahy
0.01	[illegible]	7.72		
0.02	[illegible]	1.62		
0.03	[illegible]	1.64		
0.04	[illegible]	6.27		
0.05	[illegible]	42.62		
0.06	[illegible]	23.64		
0.07	[illegible]	30.24		
0.08	[illegible]	28.07		
0.09	[illegible]	44.12		
0.10	[illegible]	90.11		
0.11	[illegible]	11.01		
0.12	[illegible]	13.61		
0.13	WC [illegible]	1.56		
0.14	WC [illegible]	1.56		
0.15	[illegible]	4.42		
0.16	WC [illegible]	1.56		
0.17	WC [illegible]	1.42		
0.18	[illegible]	3.52		
0.19	[illegible]	1.76		
0.20	[illegible]	4.00		
0.21	[illegible]	70.32		
0.22	[illegible]	82.91		
0.23	[illegible]	74.42		
0.24	WC [illegible]	4.91		
0.25	[illegible]	7.72		

Normálne prízemie

1.01	[illegible]	5.48	
1.02	[illegible]	8.59	
1.03	[illegible]	1.75	
1.04	[illegible]	4.89	
1.48	[illegible]	62.11	
1.51	[illegible]	1.67.8	

LEGENDA ZARIADENÍ PROTIPOŽIARNEJ OCHRANY

- prenosný hasiaci prístroj vodný
- prenosný hasiaci prístroj práškový
- prenosný hasiaci prístroj snehový
- zakreslený nástenný hydrant
- požiarnooddielna konštrukcia
- únikové cesta s označením smeru
- N 1.1 - 2° označenie požiarneho úseku
- núdzové osvetlenie s označením smeru úniku
- EW-C 45/D3 požiarna dvere so samozatváračom

PROTIPOŽIARNA BEZPEČNOSŤ STAVBY

Skutočné prevedenie stavby

ZODPOVEDNÝ PROJEKTANT:	Ing.arch. PELLE Alexander	projekcia pelle	
VYPRACOVAL:	Ing.arch. PELLE Alexander		
KONTROLOVAL:		Rimavská Sobota	
INVESTOR: Domov dôchodcov Kúpeľná 443/22, Rimavská Sobota			
AKCIA: Domov dôchodcov a domov sociálnych služieb		dátum:	11. 2018
Objekt: Technický pavilón - objekt "D"		formát:	2xA4
PROFESIA: POŽIARNA OCHRANA		číslo zákazky:	PE 39/5
VYKRES: Pôdorys suterénu (1.NP)		stupeň:	projekt
		Mierka: ----	číslo výkresu: PO - 15

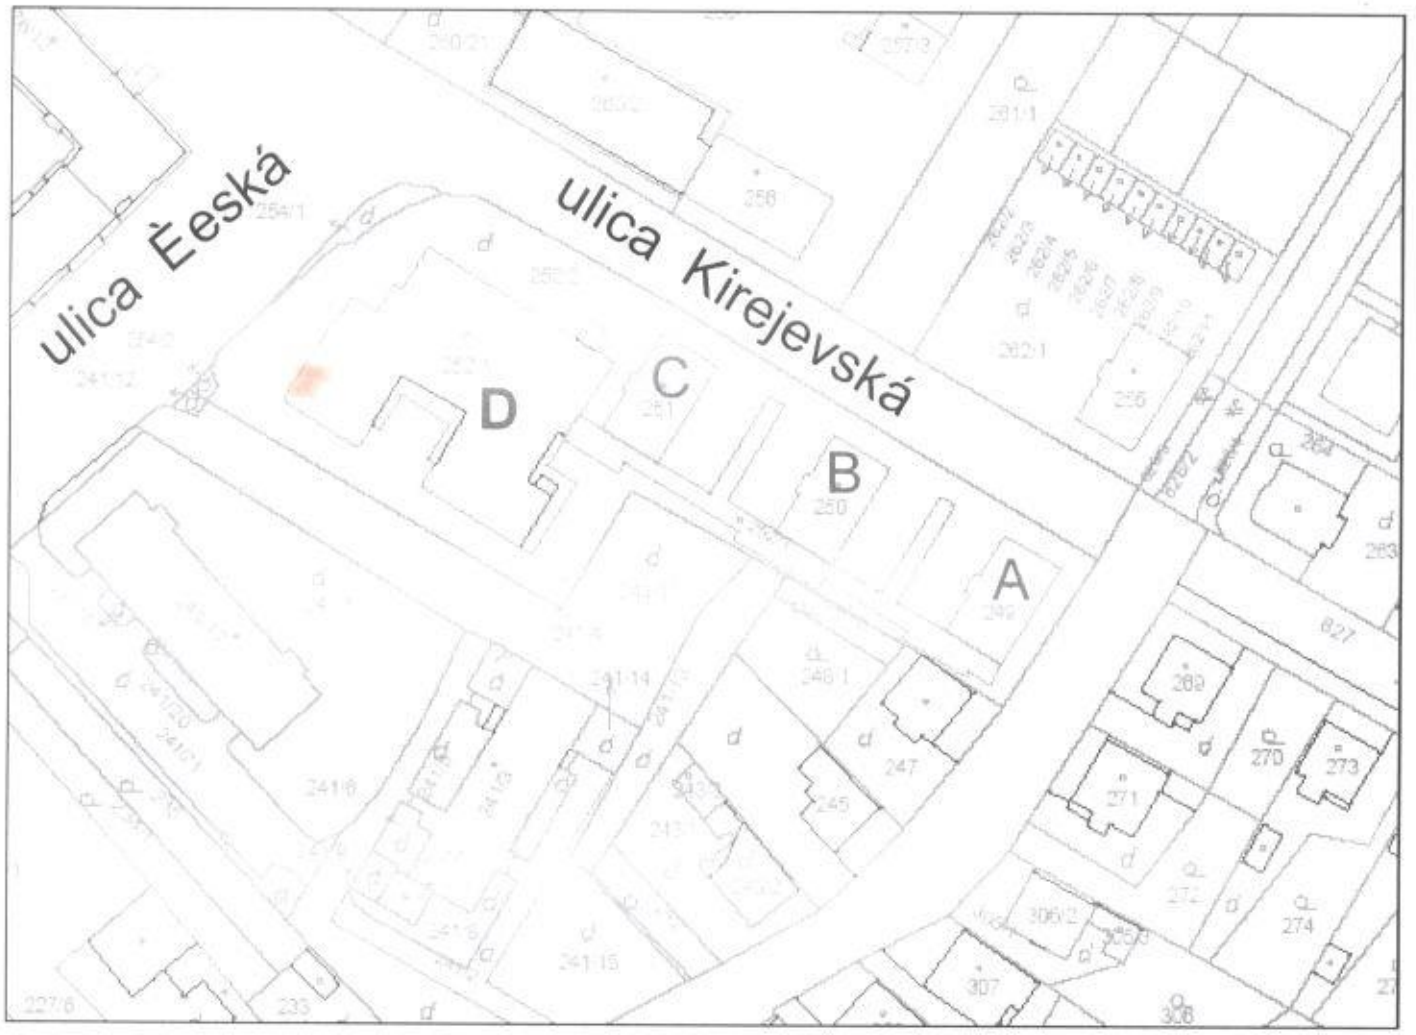
ulica Česká
ulica Kirejevská
D
C
B
A
SCALE 1 : 1 000
20
0
20
40
60
METERS