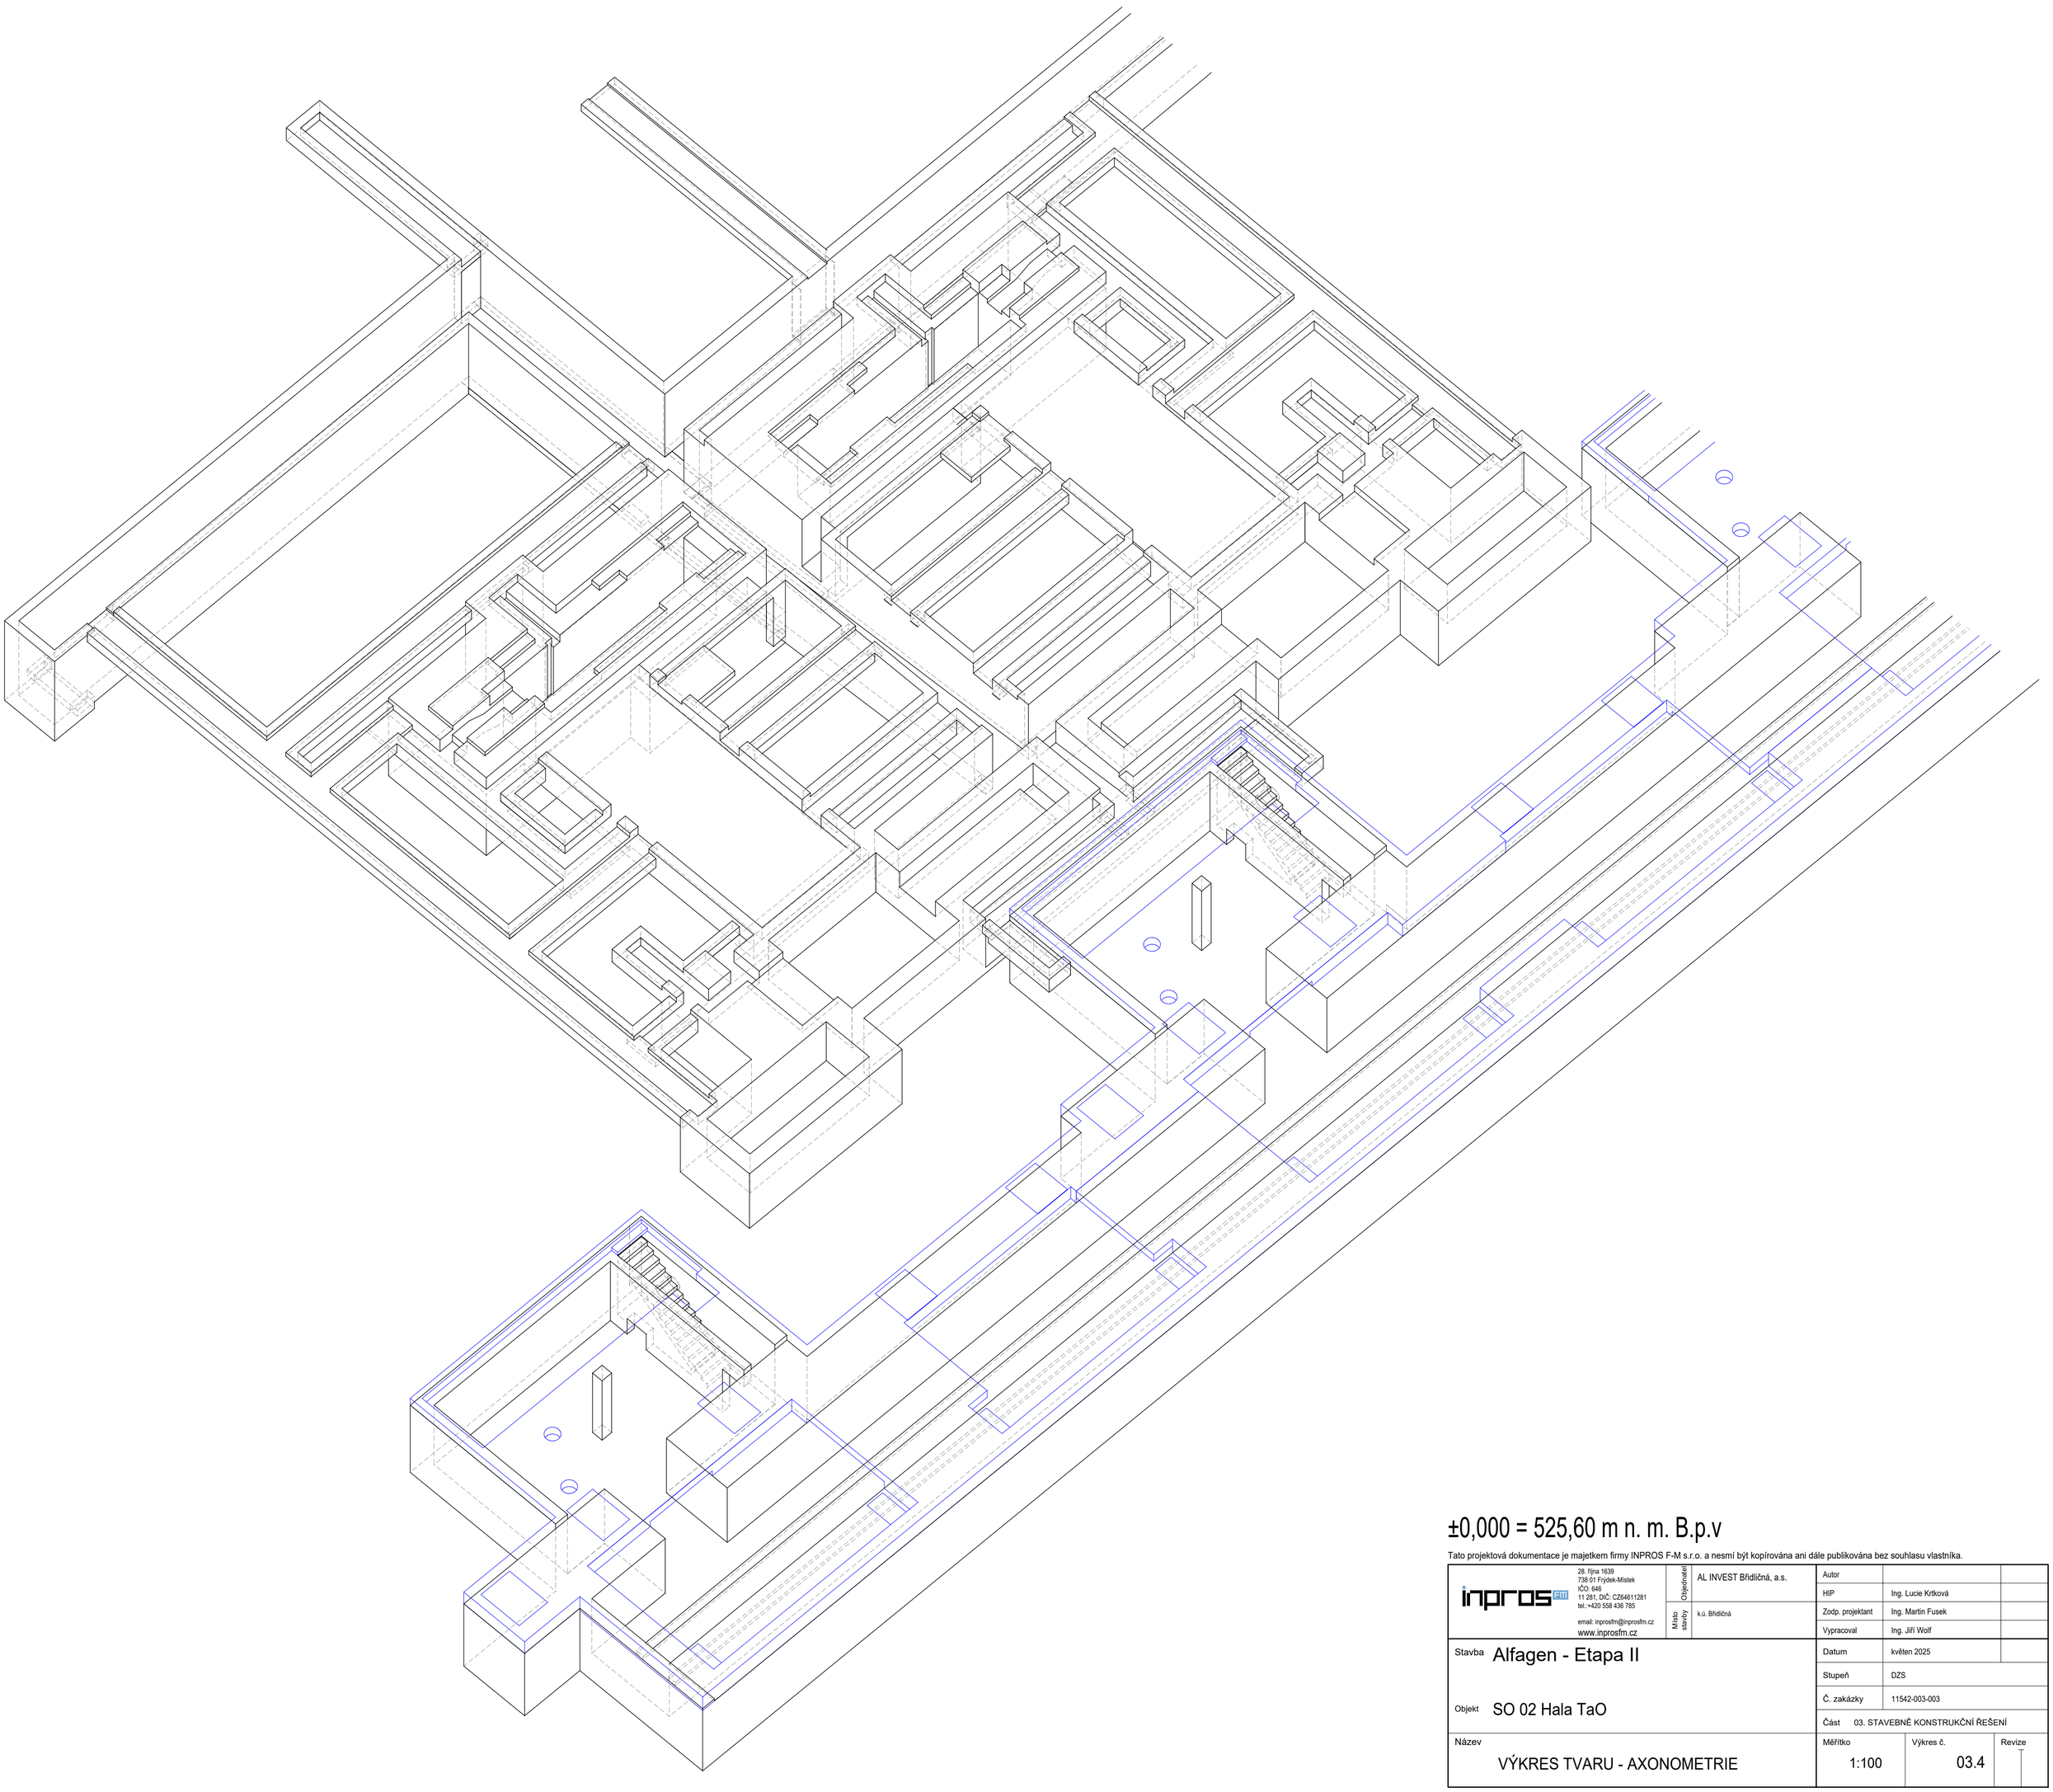

±0,000 = 525,60 m n. m. B.p.v

Tato projektová dokumentace je majetkem firmy INPROS F-M s.r.o. a nesmí být kopírována ani dále publikována bez souhlasu vlastníka.

inpros FM
28. října 1639
738 01 Frýdek-Místek
IČO: 646
11 281, DIČ: CZ64611281
tel.:+420 558 436 785
email: inprosfm@inprosfm.cz
www.inprosfm.cz

Objednatel	AL INVEST Břidličná, a.s.	Autor	
		HIP	Ing. Lucie Krtková
Místo stavby	k.ú. Břidličná	Zodp. projektant	Ing. Martin Fusek
		Vypracoval	Ing. Jiří Wolf
Stavba	Alfagen - Etapa II	Datum	květen 2025
		Stupeň	DZS
Objekt	SO 02 Hala TaO	Č. zakázky	11542-003-003
		Část	03. STAVEBNĚ KONSTRUKČNÍ ŘEŠENÍ
Název	VÝKRES TVARU - AXONOMETRIE	Měřítko	1:100
		Výkres č.	03.4
		Revize	

V/Š = 594 / 630 (0.37m2)