



1:50

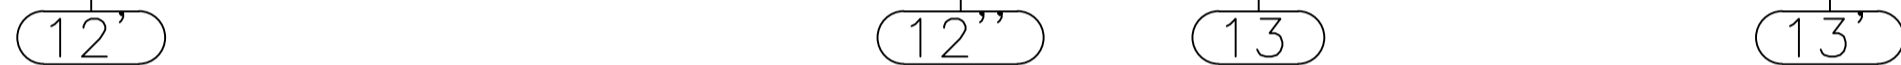


1:50

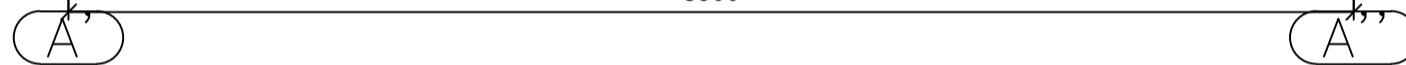

1:5



1:50

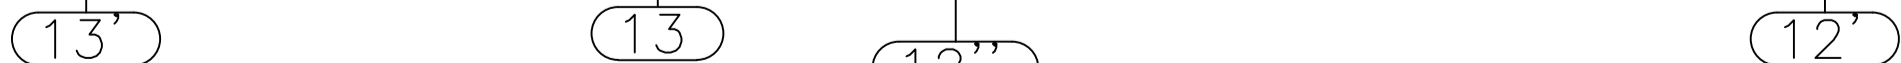

1:5



## POZNAMKA:

- HORNÍ MADLO TRØ44,5x2,9  
DOLNÍ MADLO TRØ32x2  
OKOPOVÝ PLECH PLO100x




TRÍDA PROVEDENÍ DLE ČSN EN 1090-2 EXC 2

DOPLŇUJE VÝKRES Č. \_\_\_\_\_ HP4-1-10119

VÝKAZ MATERIÁLU Č. \_\_\_\_\_ HP4-4-10255

$$\pm 0 \cong 525.600 \text{ m n.m}$$

"DOKUMENTACE JE DUŠEVNÍM MAJETKEM FIRMY HUTNÍ PROJEKT Frýdek-Místek a.s. A NESMÍ BÝT POUŽITA BEZ JEJÍHO VĚDOMÍ.

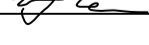a)		
VYPRACOVAL ING. KATEŘINA BORTLIČKOVÁ PROJEKTANT ING. MARTIN BLÁŽEK SCHVÁLIL ING. ROMAN LISNÍK KONTROLOVAL ING. ROMAN LISNÍK INVESTOR AL INVEST Brdičská, a.s. MÍSTO STAVBY AL INVEST BRDIČLÁNÁ STAVBA ALFAGEN ETAPA 2.	Bortličková   	<div style="text-align: center;"> <b>HUTNÍ PROJEKT</b>  <b>FRYDEK-MÍSTEK</b> </div> HUTNÍ PROJEKT Frydek-Místek a.s. DATUM 05/2025 ÚČEL ZADÁNÍ STAVBY
SO 09 OBJEKT ODOLEJOVÁNÍ OCELOVÉ KONSTRUKCE		Č. ZAK. 11542-003-003 ARCHIVNÍ ČÍSLO <b>HPA-1-101200</b>
ODOLEJOVÁNÍ ŘEZY		LISTŮ 1      POČET A4 8 MĚŘÍTKO      POŘADOVÉ Č. 1:50      05