



PŮDORYS ±0.000

M 1:50

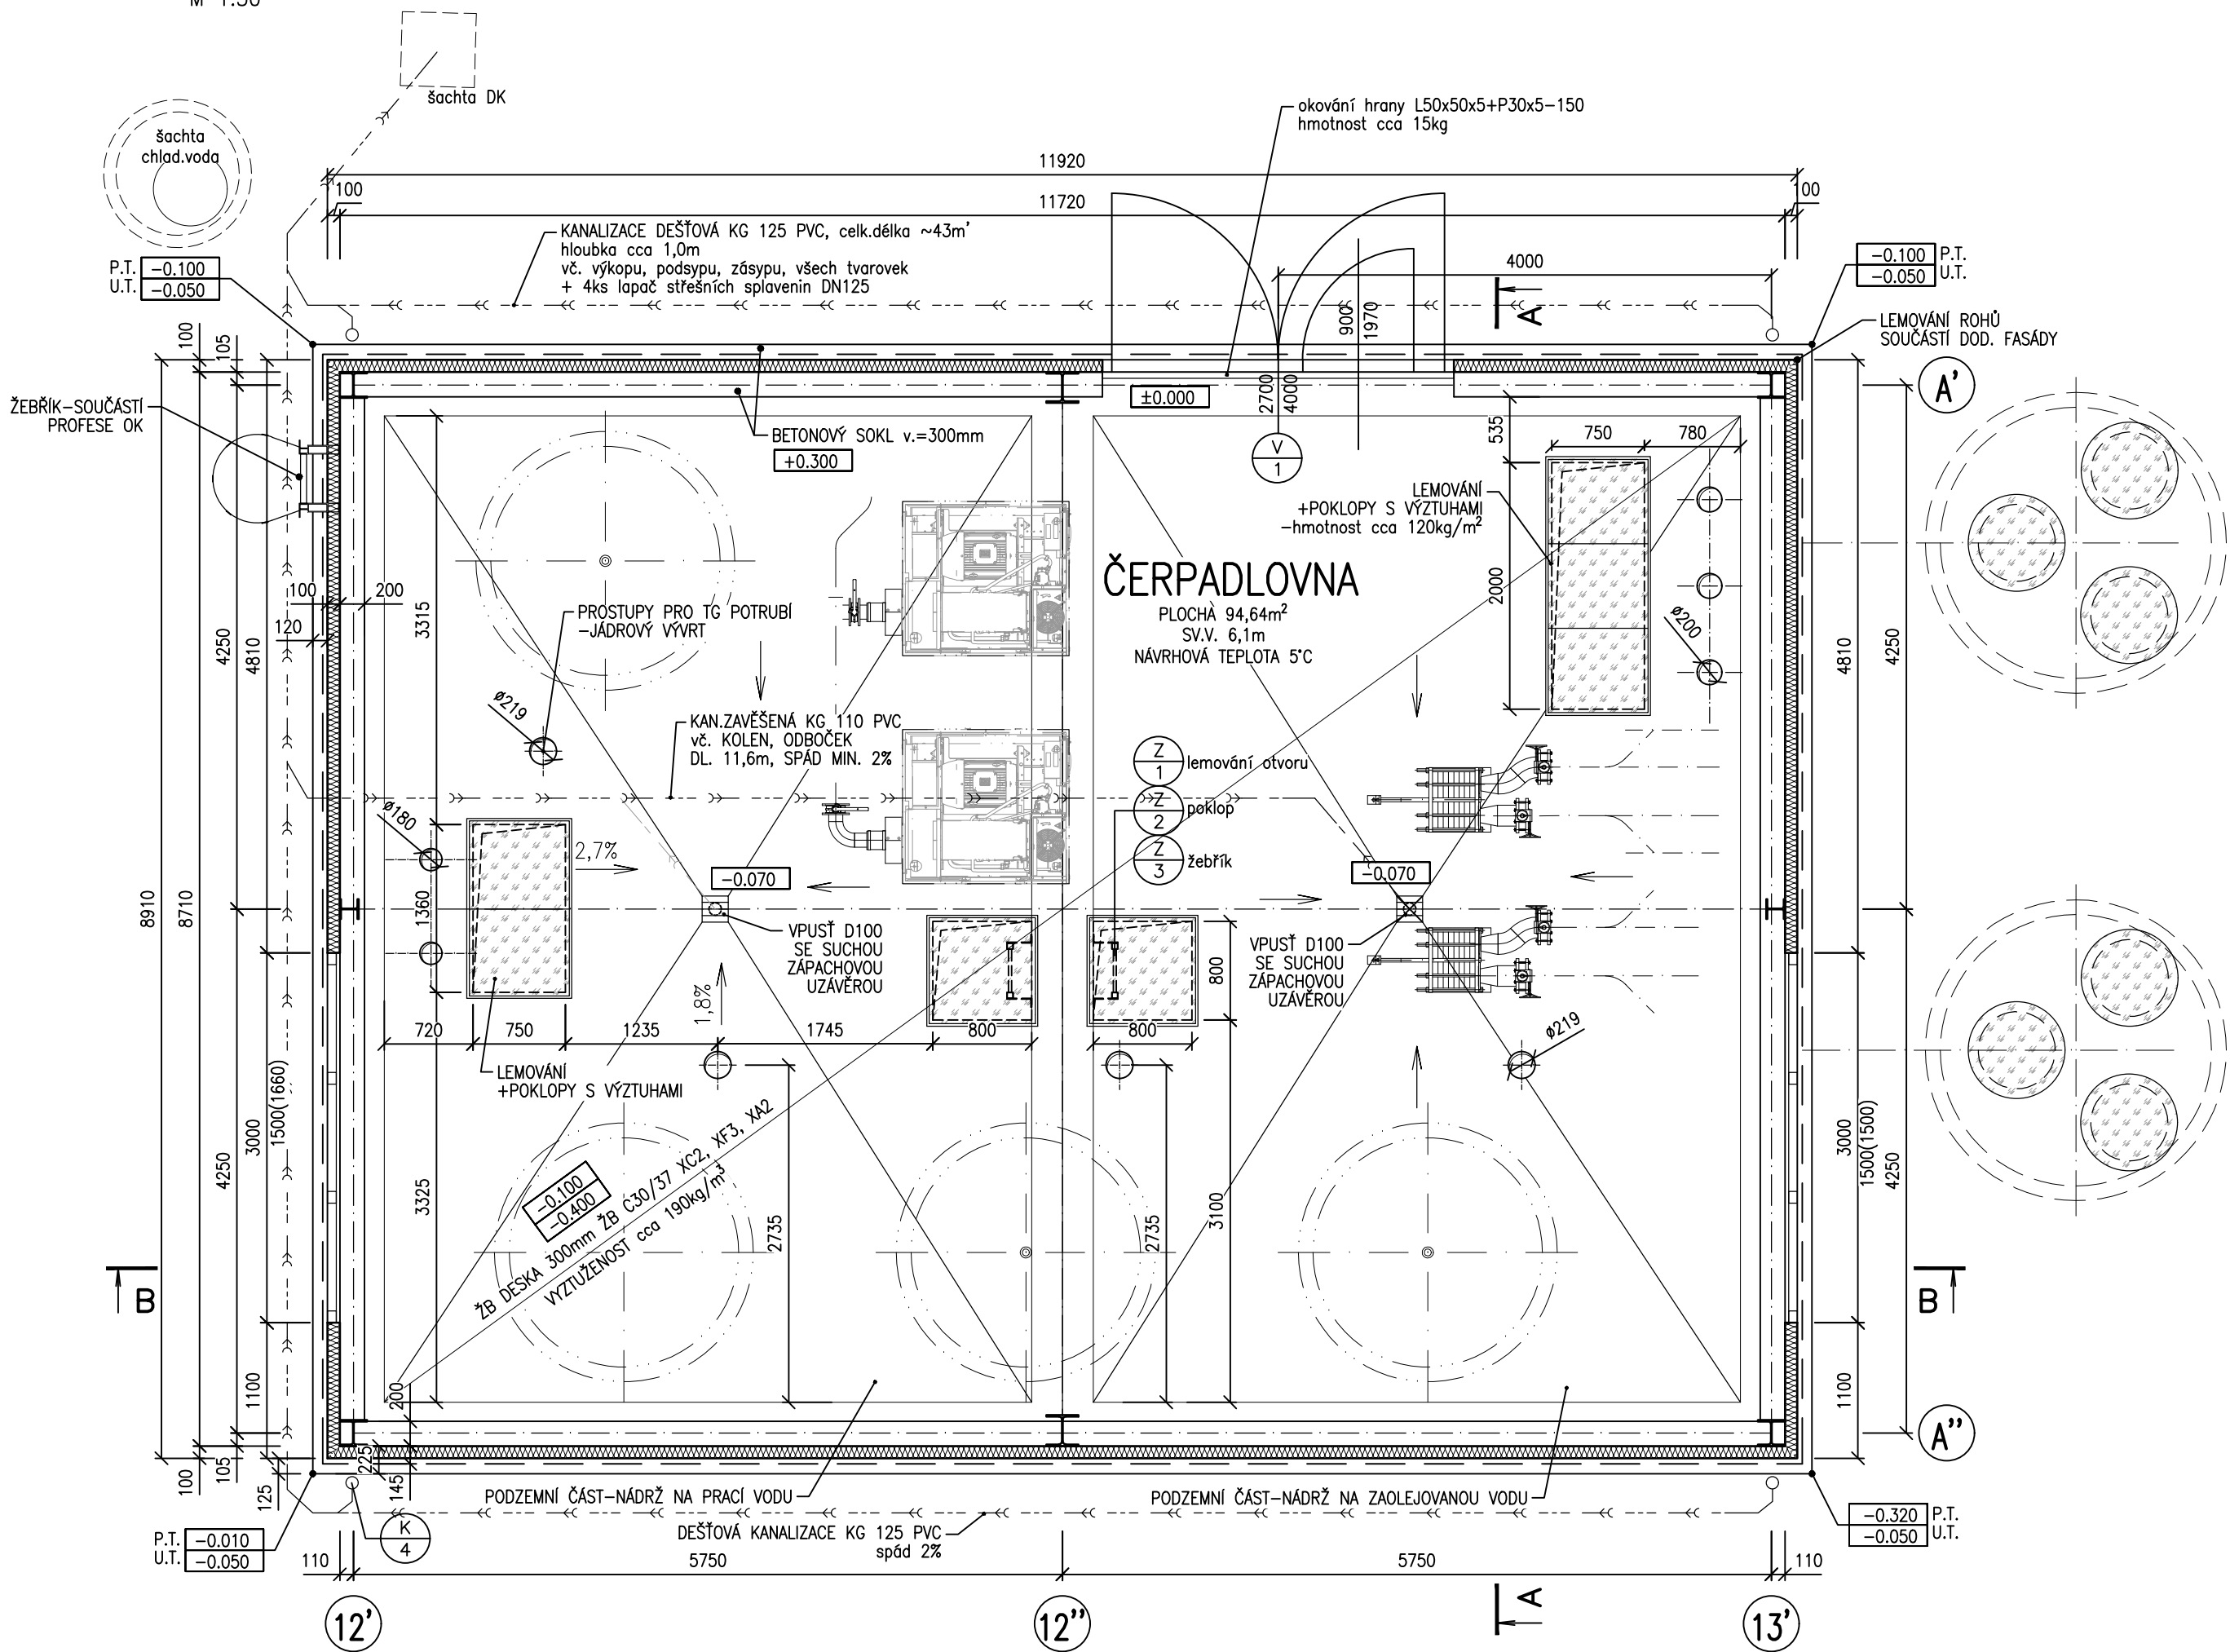


PŮDORYS ZÁKLADŮ

M 1:50

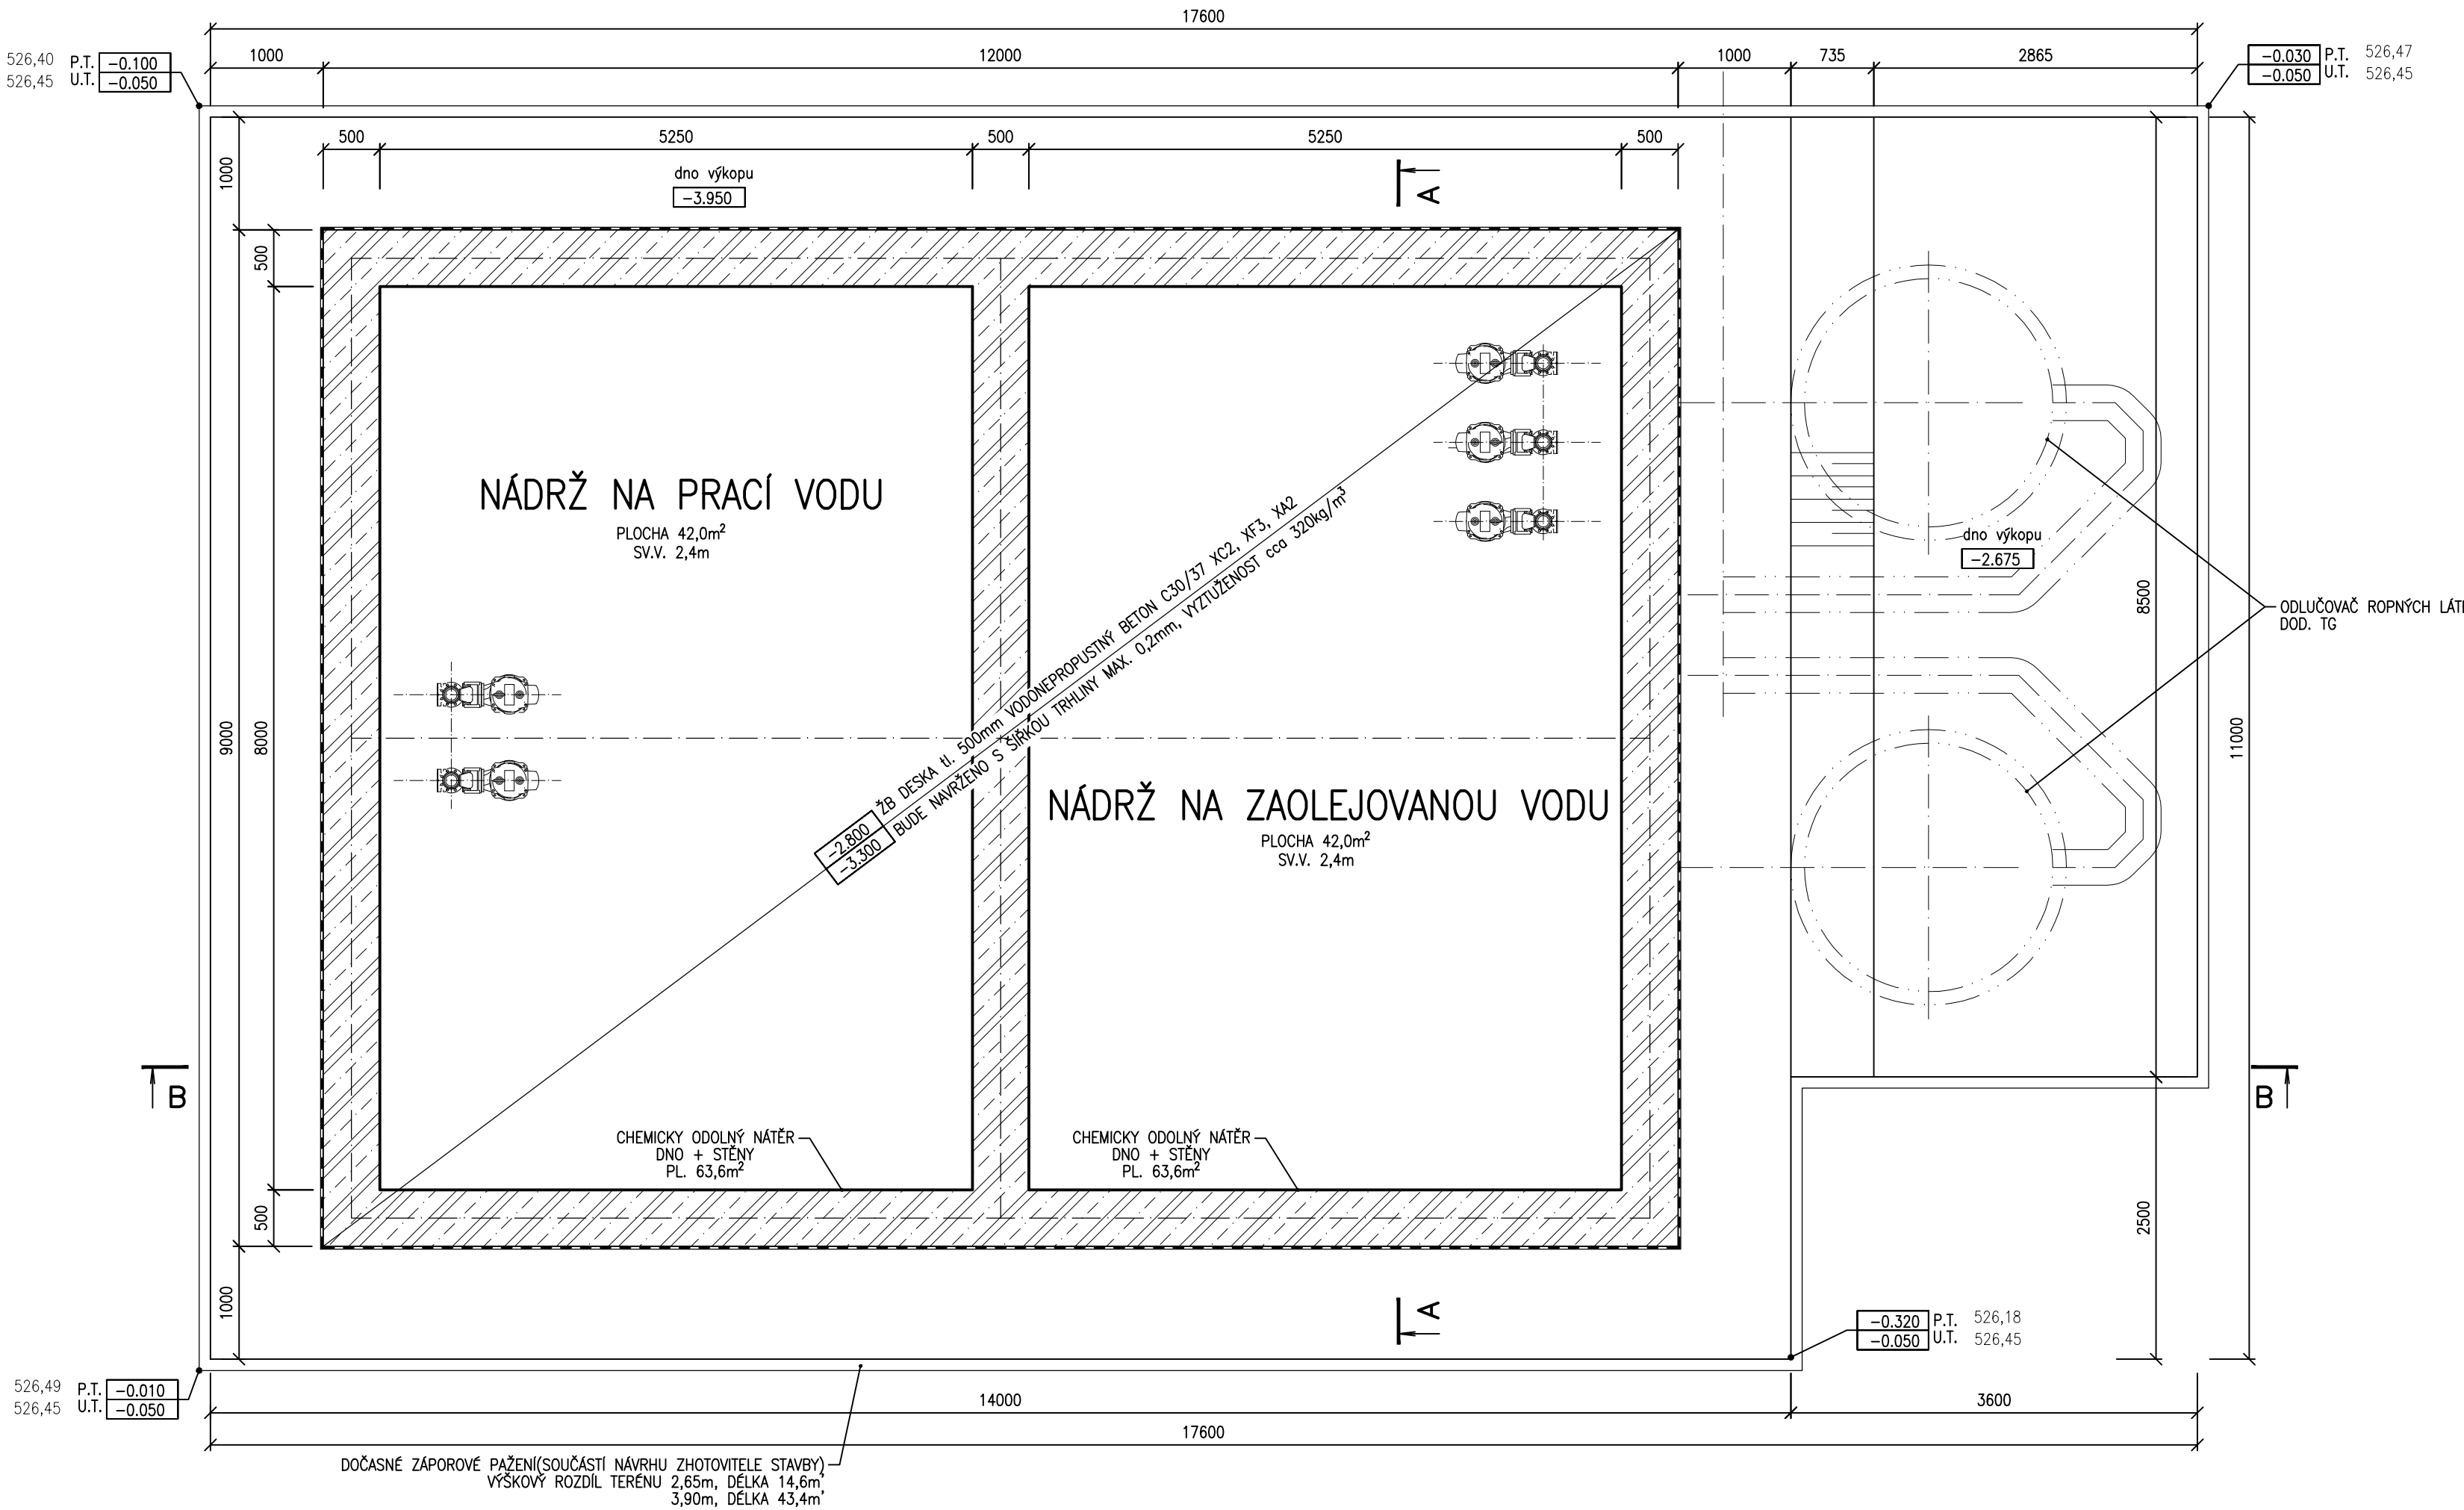


PŮDORYS STŘECHY

M 1:50

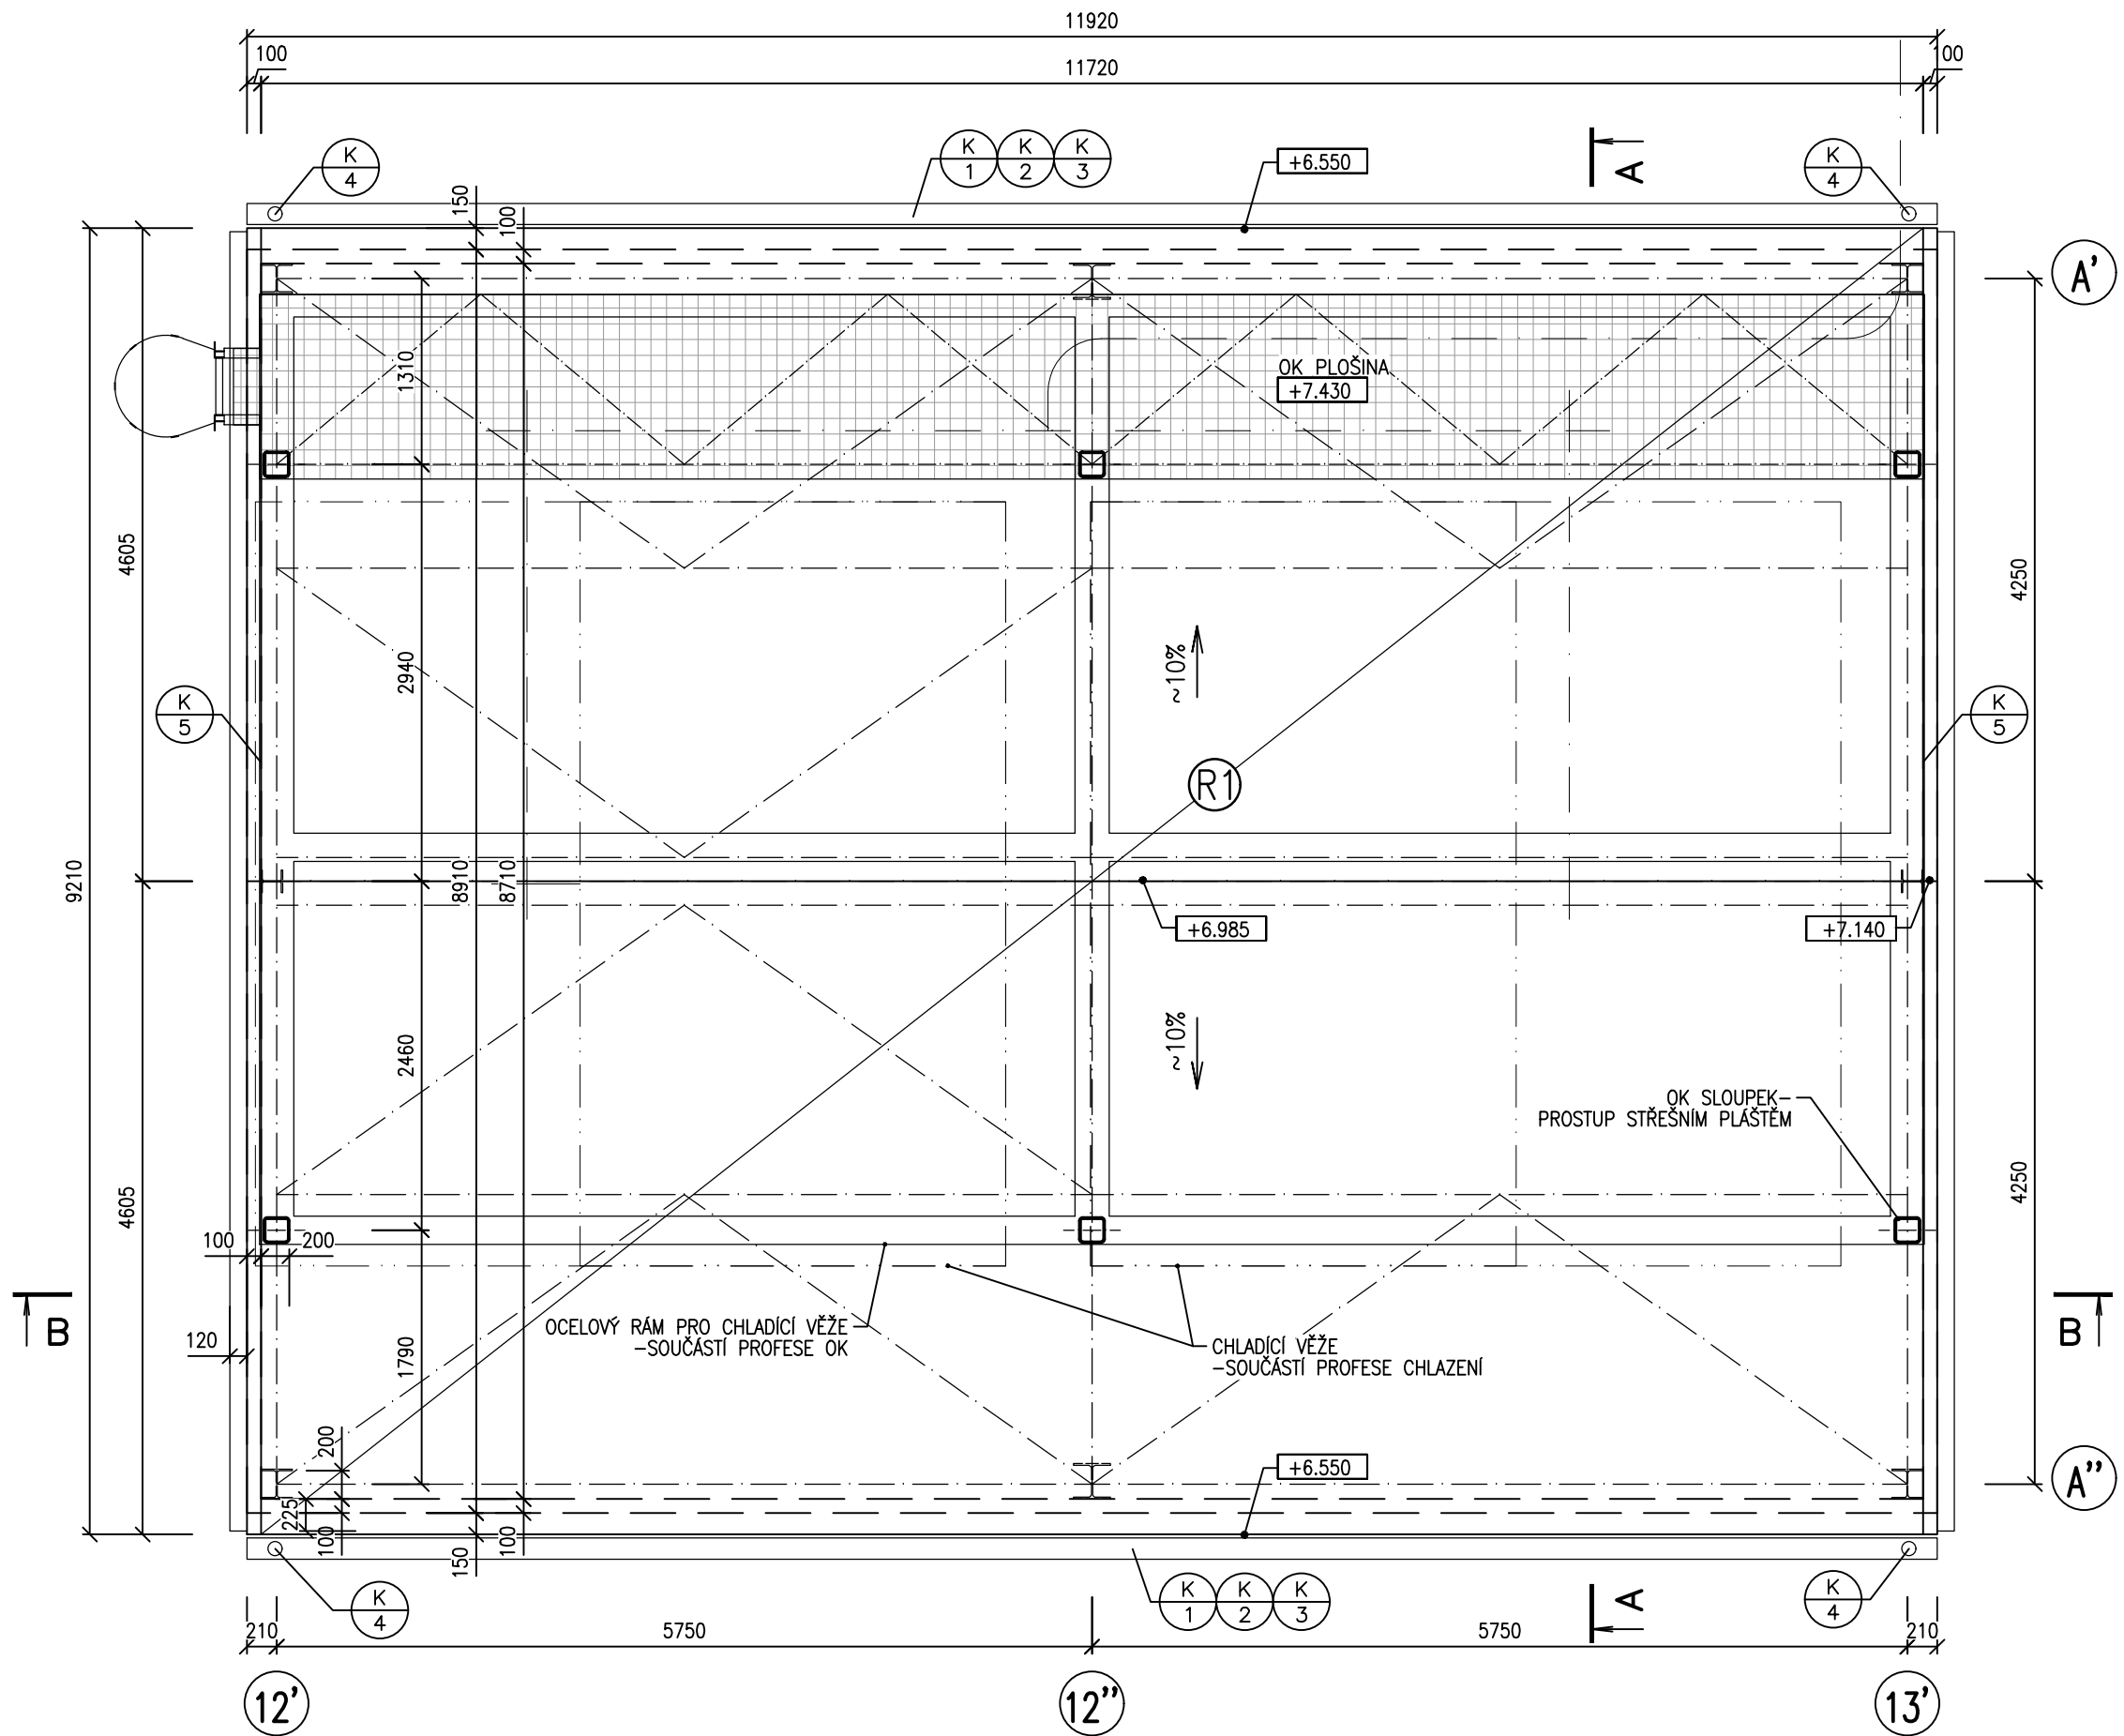

VÝKAZ

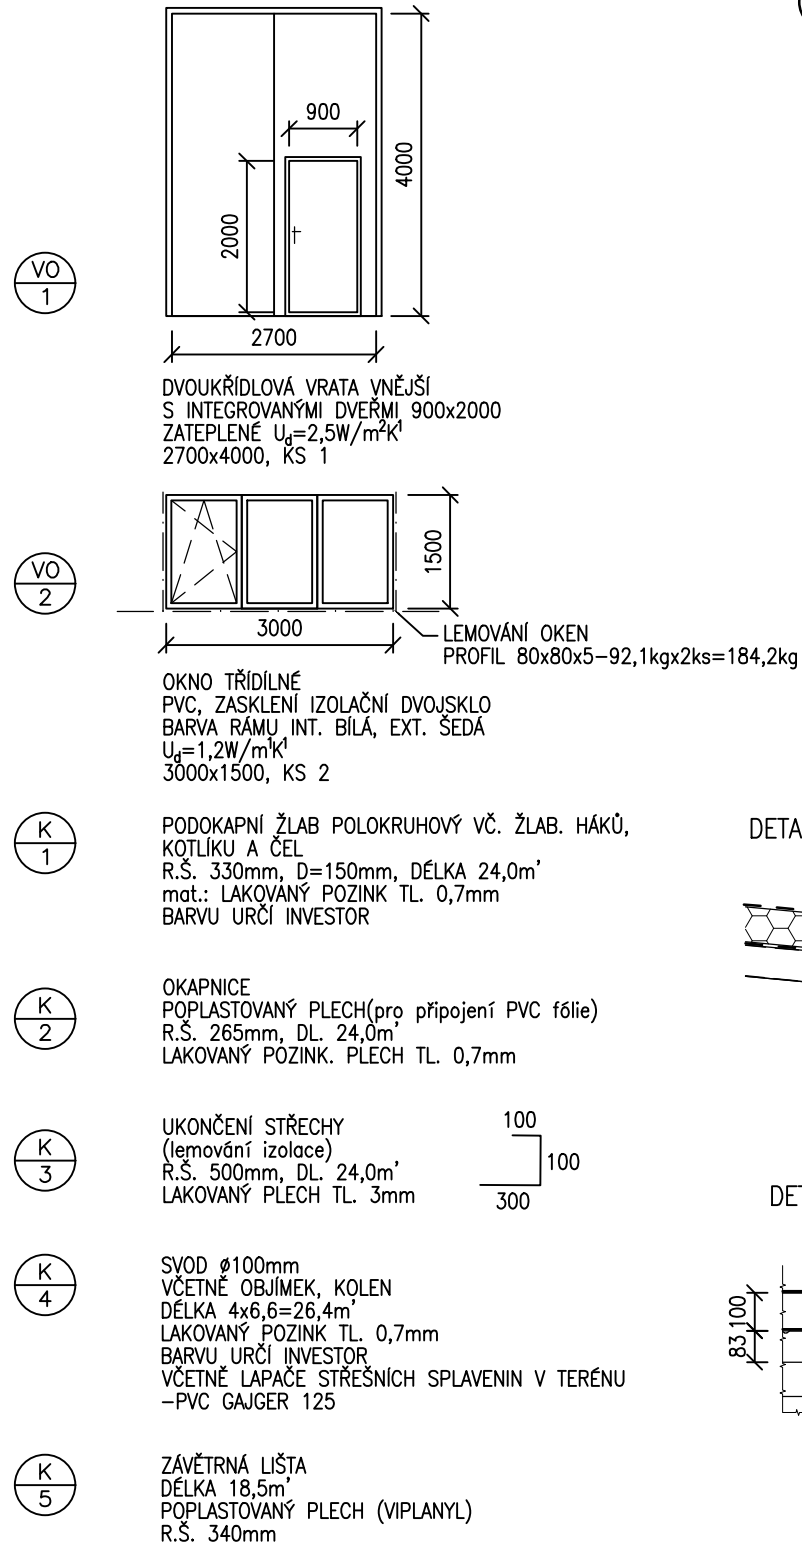

SKLADBA STŘECHY

STŘEŠNÍ PVC FÓLIE 1,5mm  
TEPELNÁ IZOLACE MINERÁLNÍ VLN 100mm  
PÁROZÁBRANA  
TRAPEZOVÝ PLECH TR 85/280, tl. 1,0mm (souč. OK)  
NOSNÁ OCELOVÁ KONSTRUKCE STŘECHY  
PLOCHA STŘECHY - 110,3m²

STĚNY

STĚNOVÝ KOVOPLASTICKÝ PANEL  
S IZOLAČNÍM JÁDREM-MINERÁLNÍ VATA 100mm  
PRÍZNANÉ KOTVENÍ

PLOCHA - ~252,5+15%=290m²

PRACOVNÍ SPÁRA:

UTĚSNĚNÍ PRACOVNÍ SPÁRY - ~51m²  
(dno-stěna)  
TĚSNIČÍ PROFIL  
+MONTÁŽNÍ TRÍMNEK ø6/350, ks 105, hm. 8,2kg



LEGENDA MATERIÁLŮ:

- VODONEPROPUSTNÝ ŽB C30/37 XC2, XF3, XA2
- BETON C12/15 XF0
- SENDVIČOVÝ PANEL
- PLECH S OVÁLNÝMI VÝSTUPKY
- HUTNĚNÝ PODSYP
- HUTNĚNÝ ZÁSYP
- ROSTLÝ TERÉN

POZNÁMKY:

- KONKRETNÍ ZAPOROVÉ PAŽENÍ BUDE NÁVRHEM ZHOTOVITELE VÝKOPOVÉ JÁMY DLE JEHO ZNÝKLOSTI
- PŘED ZAHÁJENÍM VÝKOPŮ JE NUTNO OVĚŘIT PRŮBĚHY INŽENÝRSKÝCH SÍTÍ A JEJICH VYTÝČENÍ SPRÁVCEM SÍTĚ
- STŘECHA BUDE OPATŘENA PRVKEM KOLEKTIVNÍ OCHRANY - ZÁCHYTÝM SYSTEEMEM PROTI PÁDU OSOB

±0 ≈ 525,600 m n.m.

a)				
OZN.	ZMĚNA	DATUM	PROVEDL.	KONTROLA
VYPRACOVAL	BLANKA TESARIKOVÁ			
PROJEKTANT	ING. RADOVAN TOMÁŠEK			
SCHVÁLIL	ING. ROMAN LISNÍK			
KONTRLOVAL	ING. RADOVAN TOMÁŠEK			
INVESTOR	AL INVEST Brdičská, a.s.			
MÍSTO STAVBY	AL INVEST BRDIČSKÁ			
STAVBA	ALFAGEN ETAPA 2.			
SO 09 OBJEKT ODOLEJOVÁNÍ STAVEBNÍ ŘEŠENÍ				
PŮDORYS ±0,0M, ZÁKLADY+ VÝKOP, STŘECHA				
		DATUM	05/2025	
		ÚČEL	ZADÁNÍ	
		STAVBY		
		Č. ZAK.	11542-003-003	
		ARCHIVNÍ ČÍSLO	HP4-1-101201	
		LISTŮ	1	POČET A4 8
		MĚŘITKO	POŘÁDOVÉ Č.	
		1:50		02