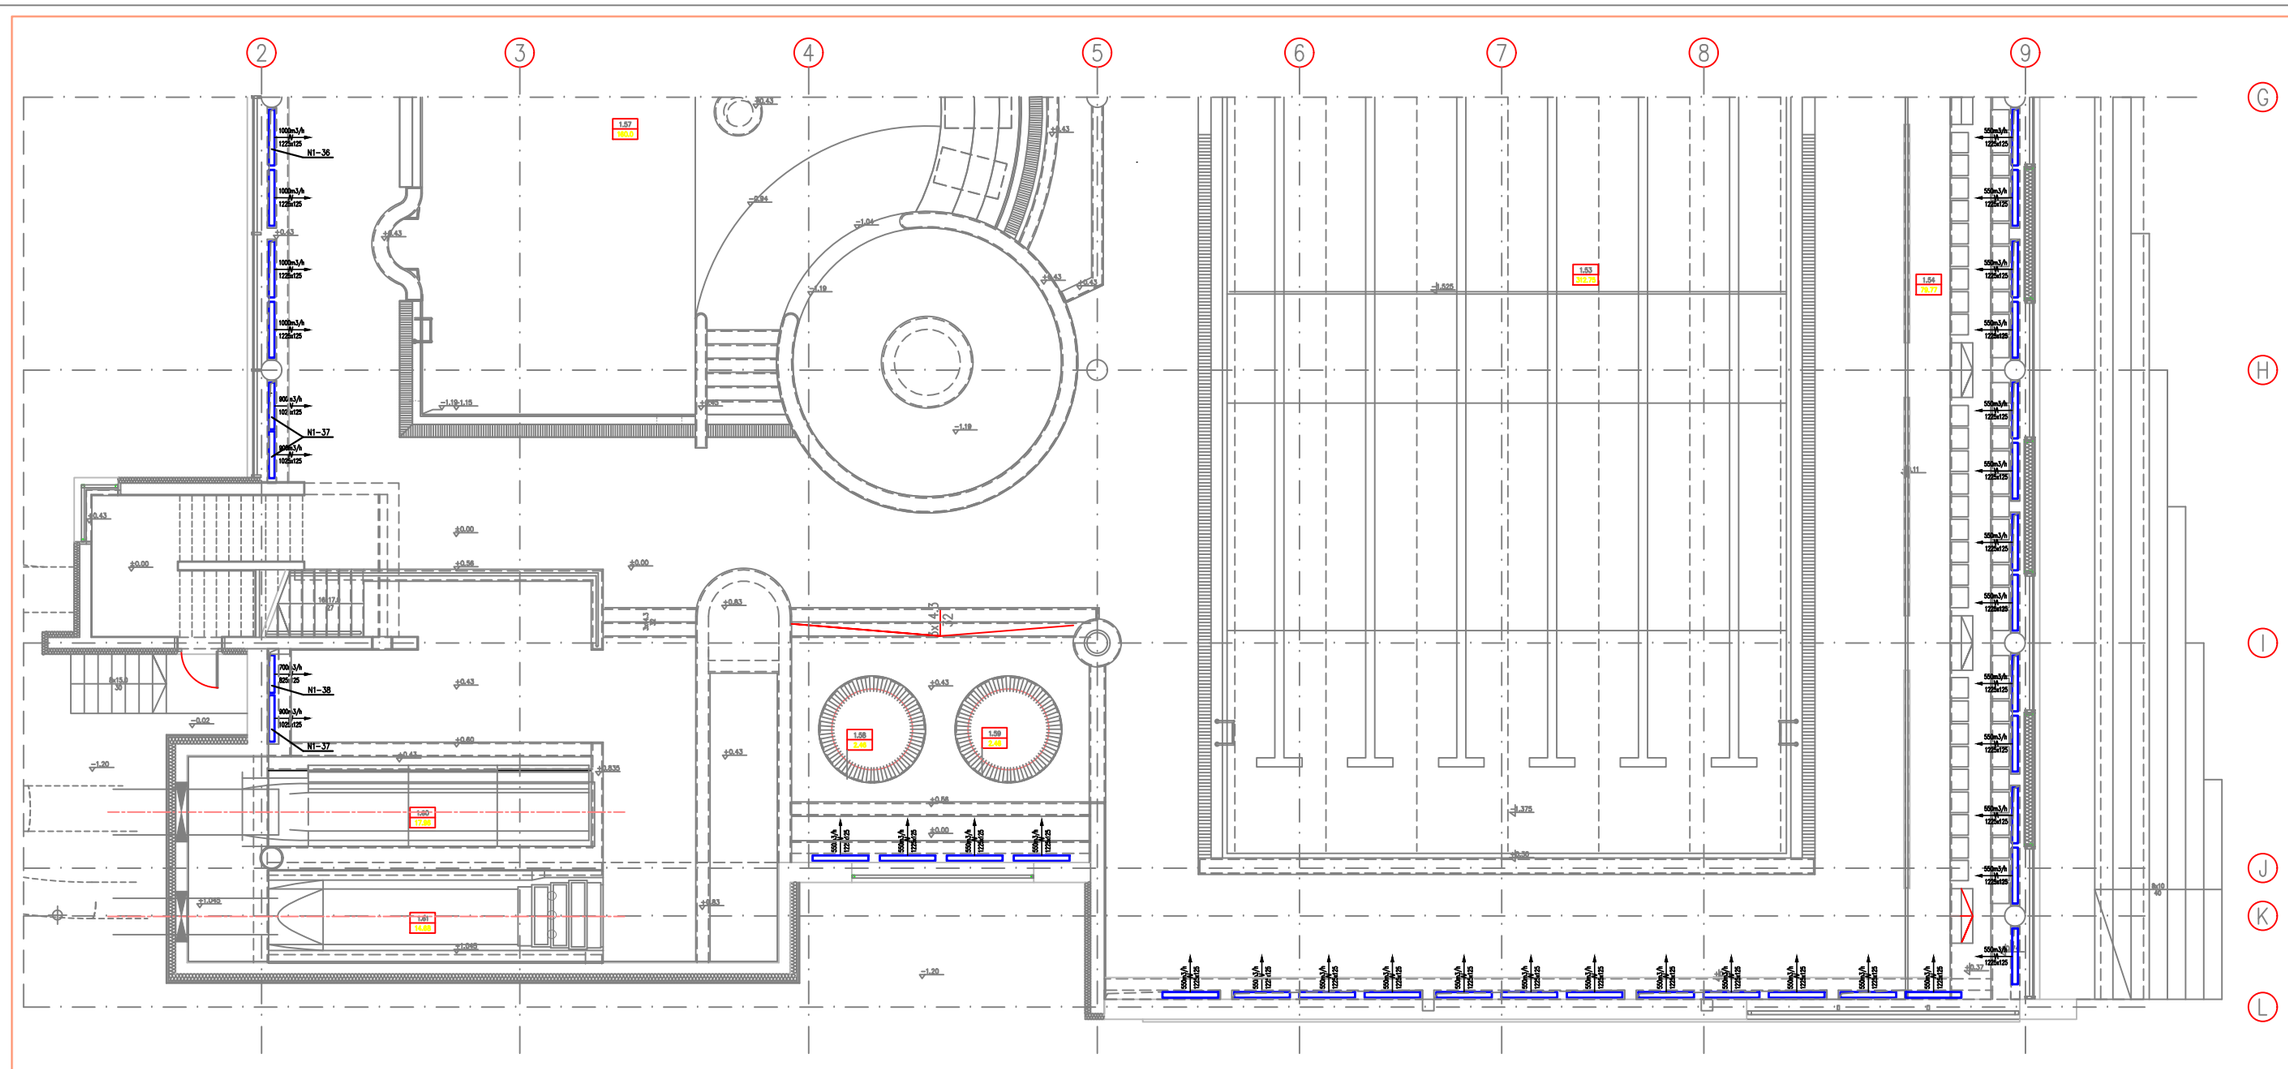

BILANS POWIERZCHNI

–

NR POM.	NAZWA POMIESZCZENIA	ROZDZIAŁ POSADZEK	POW. POSADZ.	POW. N+W/Obm
1.01	Przedsionek	–	27	27
1.02	Hall	–	157.56	157.56
1.03	Wc damskie	–	9.91	9.91
1.04	Wc niepełnospr.	–	4.4	4.4
1.05	Wc męskie	–	9.71	9.71
1.06	Szatnia	–	27.27	27.27
1.06a	Śłapik	–	7.44	7.44
1.07	Korytarz	–	17.2	17.2
1.08	Wc męskie	–	5.55	5.55
1.09	Wc damskie	–	5.55	5.55
1.10	Pom. socjalne	–	7.9	7.9
1.11	Magazyn	–	3.26	3.26
1.12	Pom. gospodarcze	–	2.72	2.72
1.13	Sala konferencyjna	–	16.66	16.66
1.15	Biuro	–	13.66	13.66

1.16	Biuro	–	13.99	13.99
1.17	Kawa	–	8.04	8.04
1.18	Komunikacja	–	27.24	27.24
1.19	Klatka schodowa	–	25.19	25.19
1.20	Pomieszczenie wózków	–	10.03	10.03
1.21	Pom. gospodarcze	–	8.98	8.98
1.22	Rotowirny	–	39.29	39.29
1.23	Magazyn	–	23.19	23.19
1.24	Szatnia ratowników	–	8.21	8.21
1.25	Komunikacja	–	72.13	72.13
1.26	Szatnia męska	–	73.04	73.04
1.27	Natrysk męski	–	30.6	30.6
1.28	Wc męskie	–	12.78	12.78
1.29	Łazienka niepełnospr	–	8.29	8.29
1.30	Szatnia damska	–	73.04	73.04
1.31	Natrysk damski	–	28.36	28.36
1.32	Brodzik do dezynf. stóp	–	11.98	11.98
1.33	WC- damskie	–	11.98	11.98
1.34	Łazienka niepełnospr	–	4.89	4.89
1.35	Pom. gospodarcze	–	3.57	3.57
1.36	Wc męskie	–	3.34	3.34

1.39	Wc damskie / ślapeh	–	5.09	5.09
1.40	Pom. melio z dźwigiem	–	7.46	7.46
1.41	Hall wypoczynkowy	–	62.77	62.77
1.41a	Komunikacja	–	31.46	31.46
1.41b	Wanna do zanurzania	–	5.01	5.01
1.41c	Korytarz	–	5.48	5.48
1.42	Bar	–	8.07	8.07
1.43	Komunikacja	–	13.37	13.37
1.44	WC	–	3.48	3.48
1.45	Pom. brudnej bielizny	–	2.92	2.92
1.46	Sauna parowa	–	5.84	5.84
1.47	Sauna fińska-damska	–	5.9	5.9
1.48	Sauna fińska-męska	–	8.64	8.64
1.49	Sauna fińska-męska	–	5.9	5.9
1.50	Sauna fińska-solr.kl.	–	8.64	8.64
1.52	Płata basenu sportowego	–	245.72	245.72
1.53	Niecka basenu sportowego	–	312.75	312.75
1.54	Trybuna	–	79.77	79.77
1.55	Płata basenu rekreacyj.	–	347.60	347.6
1.56	Brodzik	–	28.4	28.4
1.57	Niecka basenu rekreacyj.	–	160.0	160

1.58	Whirpool	–	2.46	2.46
1.59	Whirpool	–	2.46	2.46
1.60	Wanna hamowna Z1	–	17.66	17.66
1.61	Wanna hamowna Z2	–	14.68	14.68
1.63	Klatka schodowa	–	7.47	7.47
	OGÓŁEM SUMA POWIERZCHNI		2500.33	2500.33
	KUBATURA		–	

SPÓŁKA Z O.O.
ARCHITEKCI
GENERALNY PROJEKTANT

INWESTOR

PROJEKT

AUTOR	mgr inż. Danuta Michalikowska	RZUT PARTERU W OSIACH G–L i 1–9	Tom 2.0 4
NR UPR. PROJ.	870/88/Um		
OPRACOWAŁ	mgr inż. Marcin Lesnicki	UMOWA 70/ZP/2003	NOD GI–pm.5.4/4
SPRAWDZAJĄCY	mgr inż. Danuta Pogłodzka	BRANŻA WENTYLACJA MECHANICZNA	DATA 24.07.04
NR UPR. PROJ.	202/76/Wlkm	FAZA PROJEKT WYKONAWCZY	SKALA 1:50

KONC ☐ PB ☐ PP ☐ PW ■