

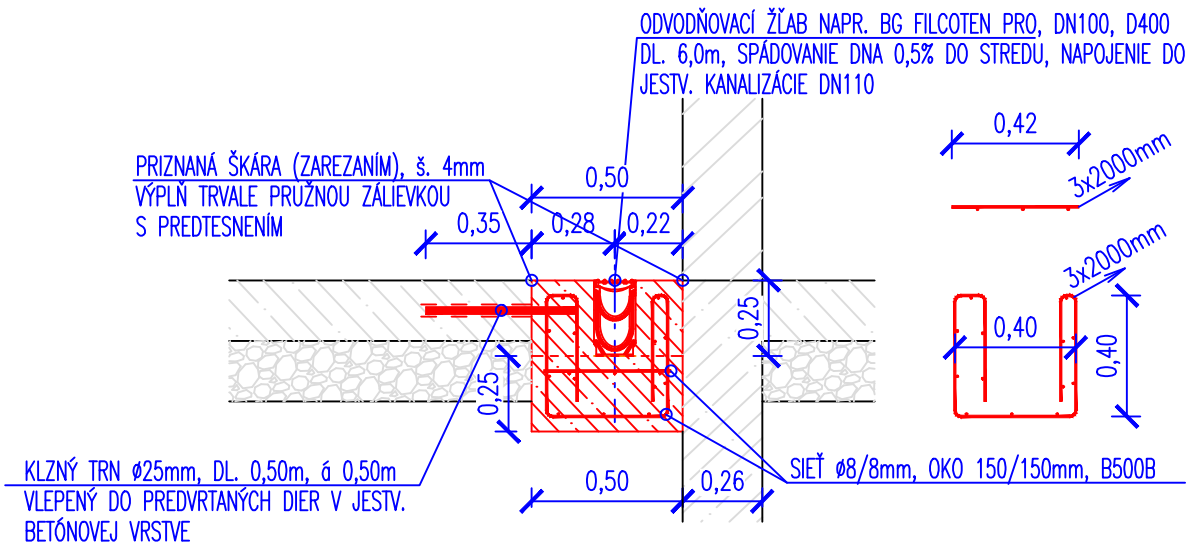



NAVRHOVANÝ STAV - PRIEČNY REZ ŽLABOM, M1:25

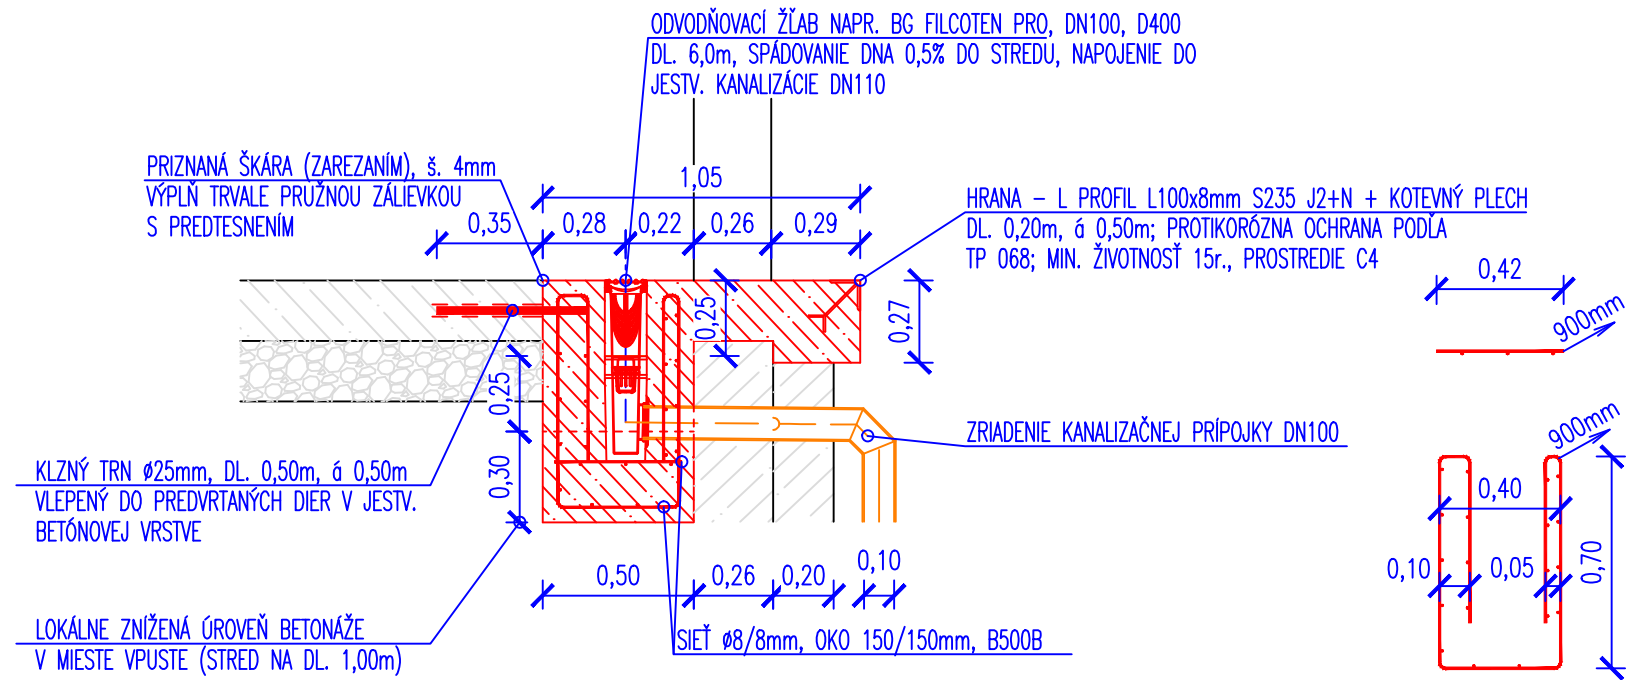


UHOLNÍK - HRANA, M1:5

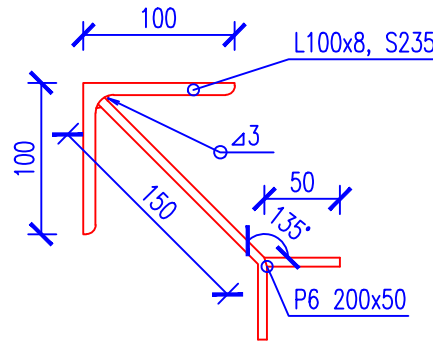

BÚRACIE PRÁCE - PRIEČNY REZ, M1:25

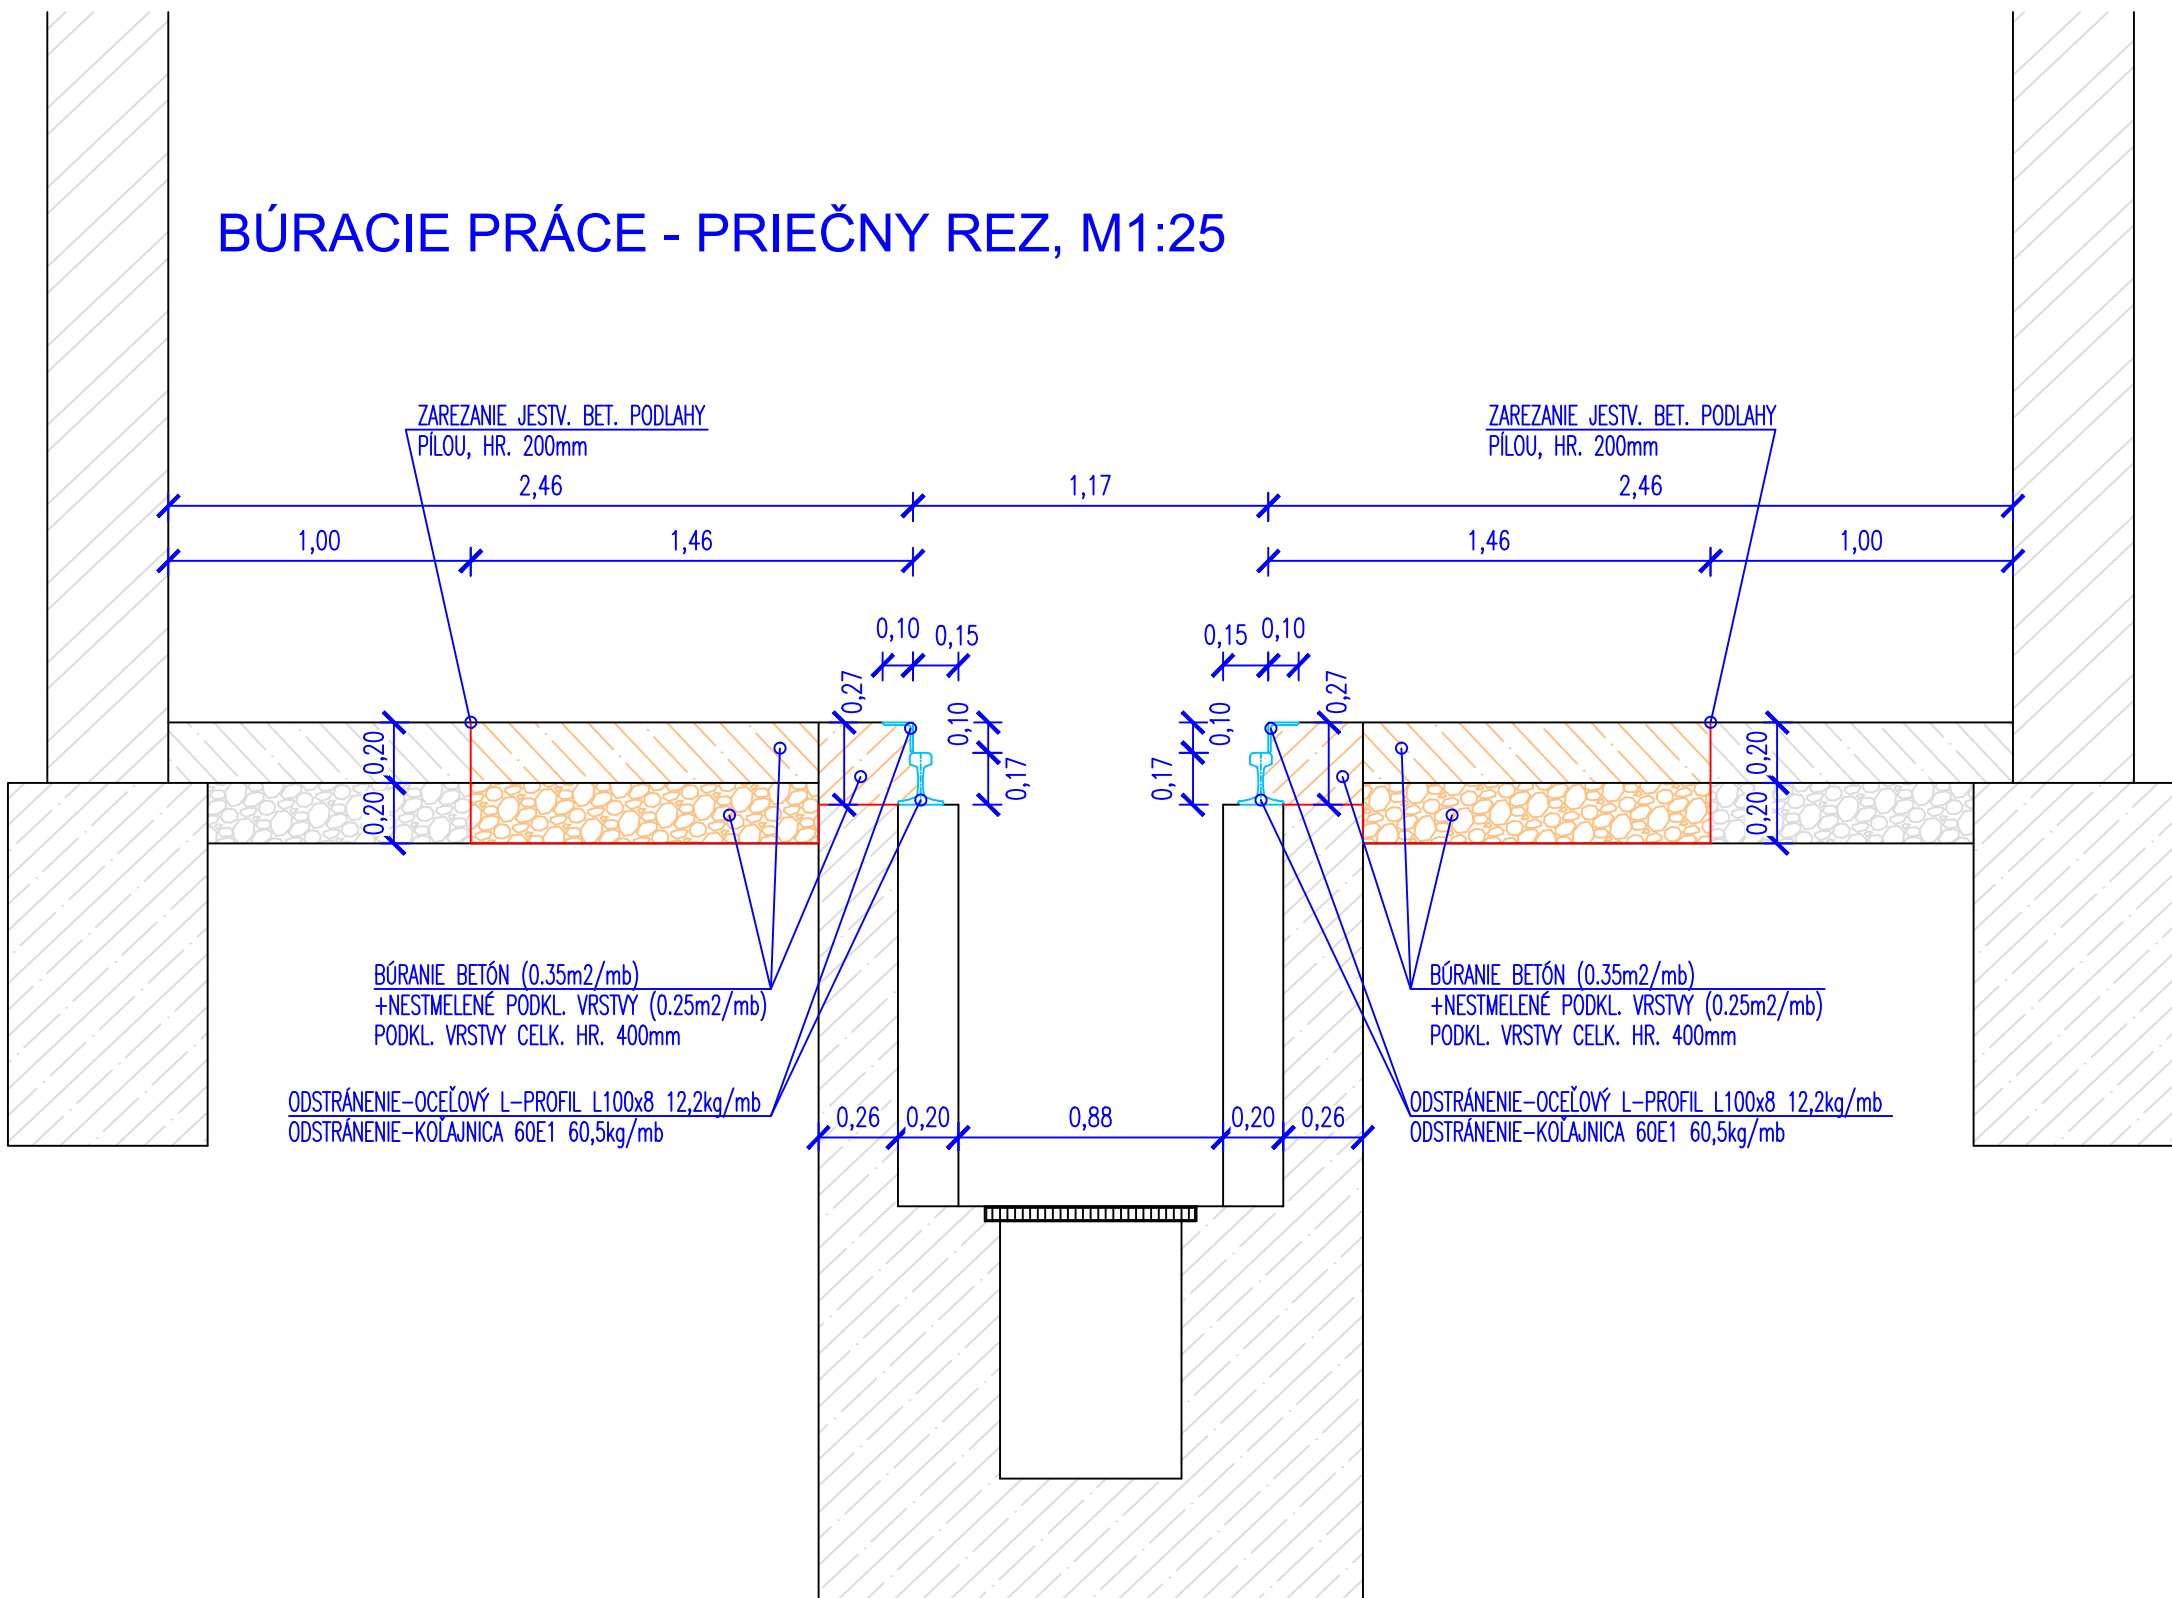

NAVRHOVANÝ STAV - PRIEČNY REZ, M1:25

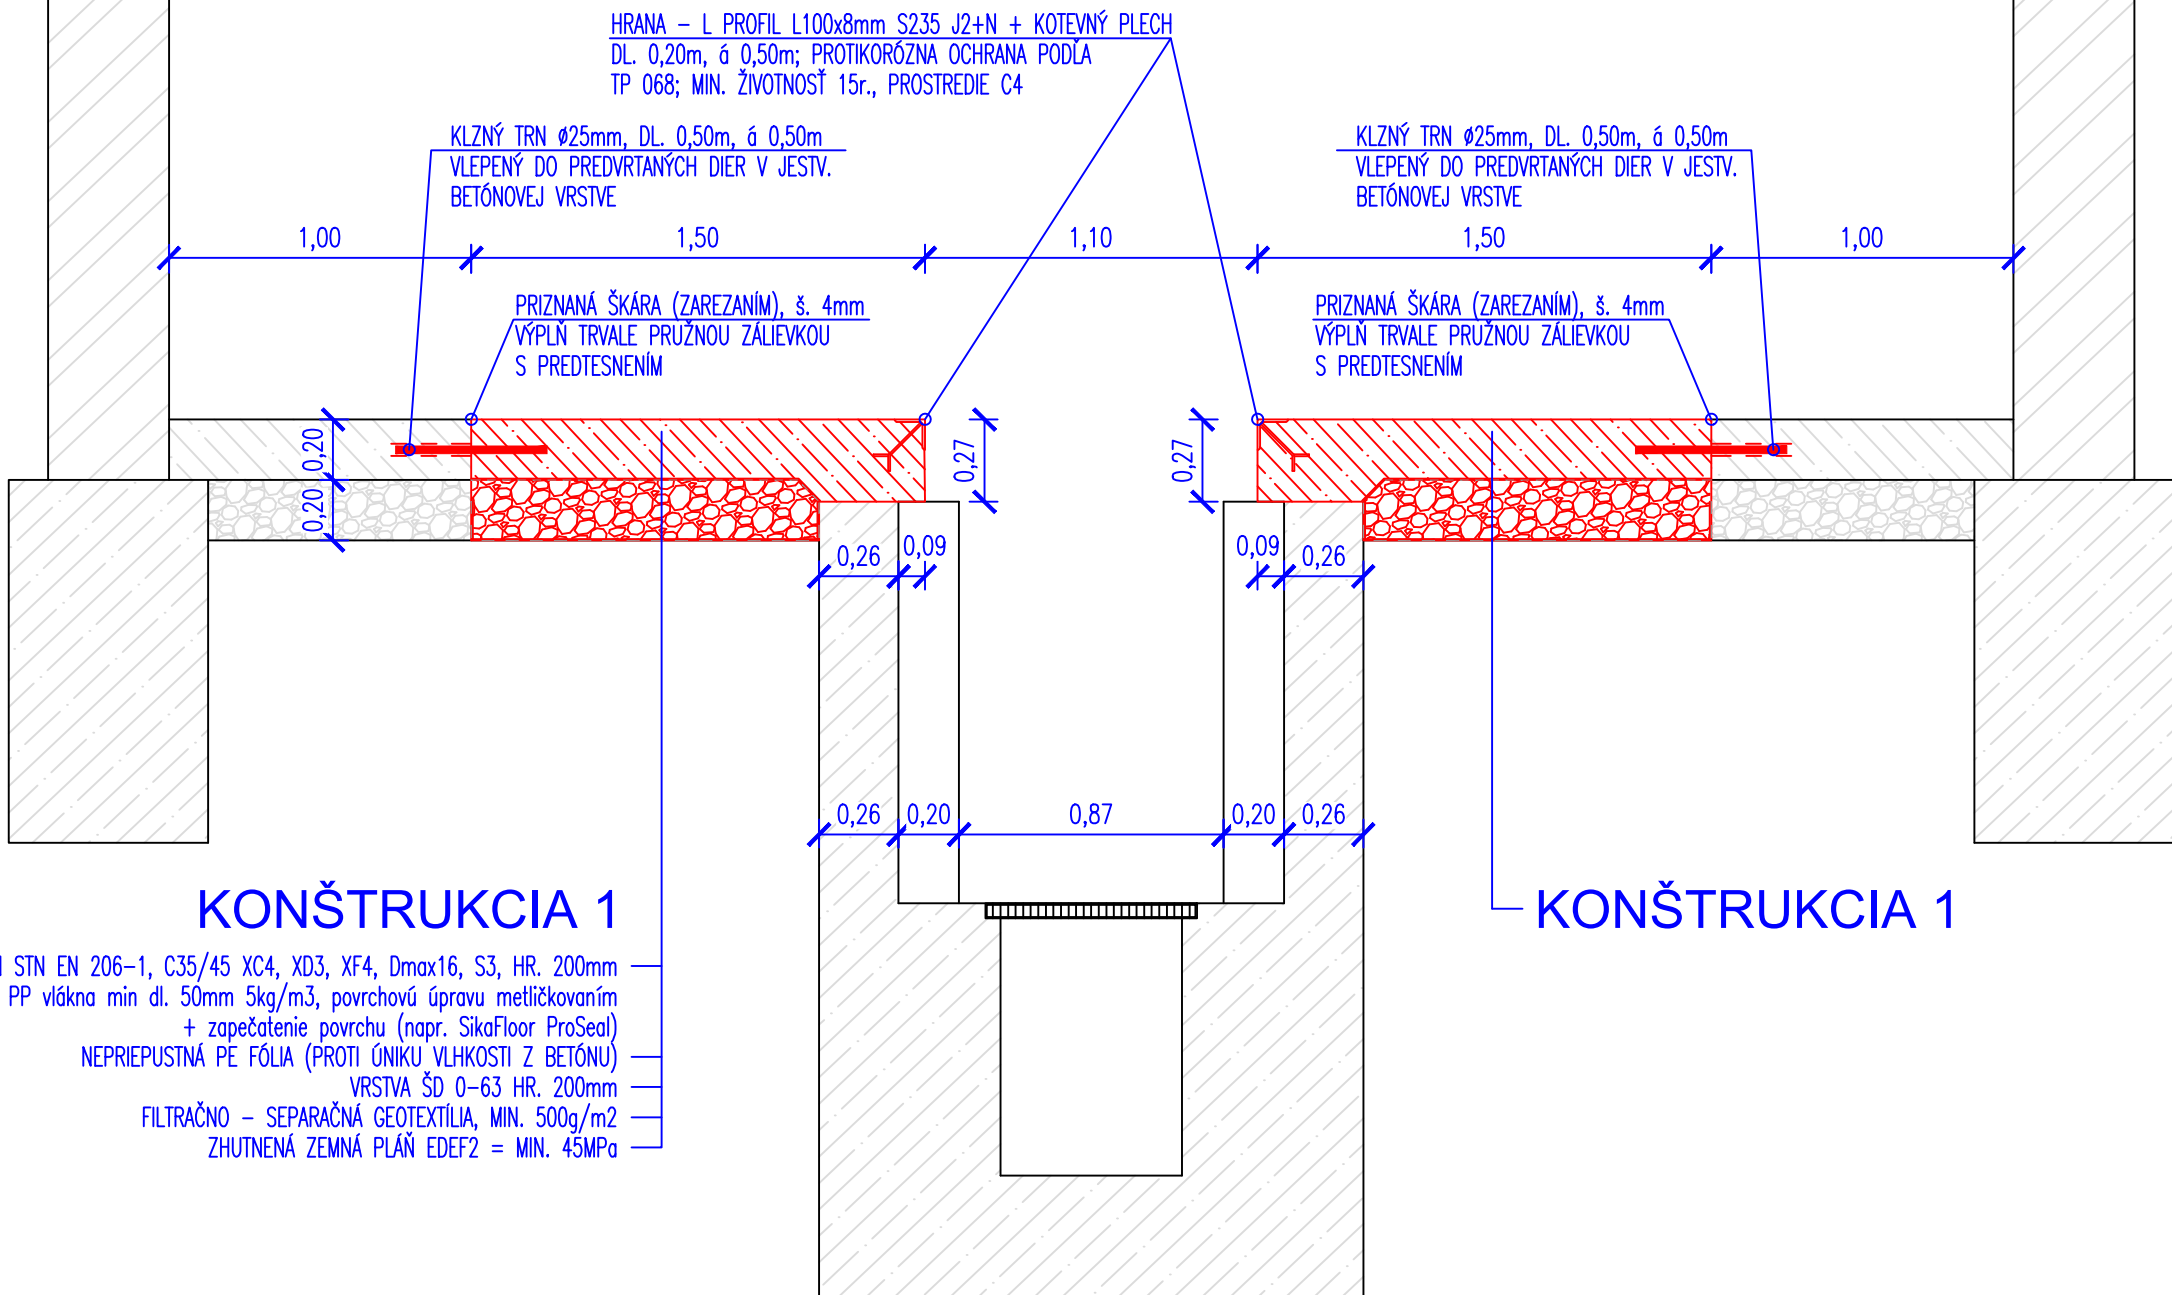

LEGENDA:

- OPRAVOVANÁ PLOCHA - BETÓNOVÝ POVRCH
- NAVRHOVANÁ VRSTVA ŠD 0-63
- JESTV. BETÓN

vypracoval :		hlavný inž. projektu :		zodp. projektant :		ING. A. PRÍTULA, PhD. 6184*12*13		
ING. A. PRÍTULA, PhD.				ING. A. PRÍTULA, PhD.				
stavebník :		DOPRAVNÝ PODNIK BRATISLAVA, a.s.						
katastrálne územie :		k.ú. NOVÉ MESTO, 17029/1, 17029/12, 17029/31				stupeň TD		
stavba :		VOZOVŇA JURAJOV DVOR - KOMPLEXNÁ OPRAVA PLOCHY - AUTOUMÝVÁREŇ						
príloha :		SITUÁCIA, REZY				mierka 1:100, 25	dátum 03/2025	č. prílohy 02