ŘEZ č.1– KONEC ÚPRAVY km 0.0210 1:100

OPEVNĚNÍ
[1] KÁMEN D 0.7m HMOTNOST 130 kg. OPEVNĚNÍ DNA SVAHŮ S PROŠTĚRKOVÁNÍM TL.20cm
KAMENNÁ ROVNANINA BUDE PROVÁDĚNA S ULOŽENÍM KAMENE NEJVĚTŠÍM ROZMĚREM VE SVISLÉM SMĚRU

OBJEMY V ŘEZU
VÝKOP PLOCHA = 8,50m2
PLOCHA SVAHOVÁNÍ = 6,0m2
ÚPRAVA PLÁNĚ= 2,5m2
KAM.ROVNANINA D 0,7= 5,7m2

KAMENNÝ PRÁH NA CEMENTOVOU MALTU
0,8 x 0,4 x 10,1m

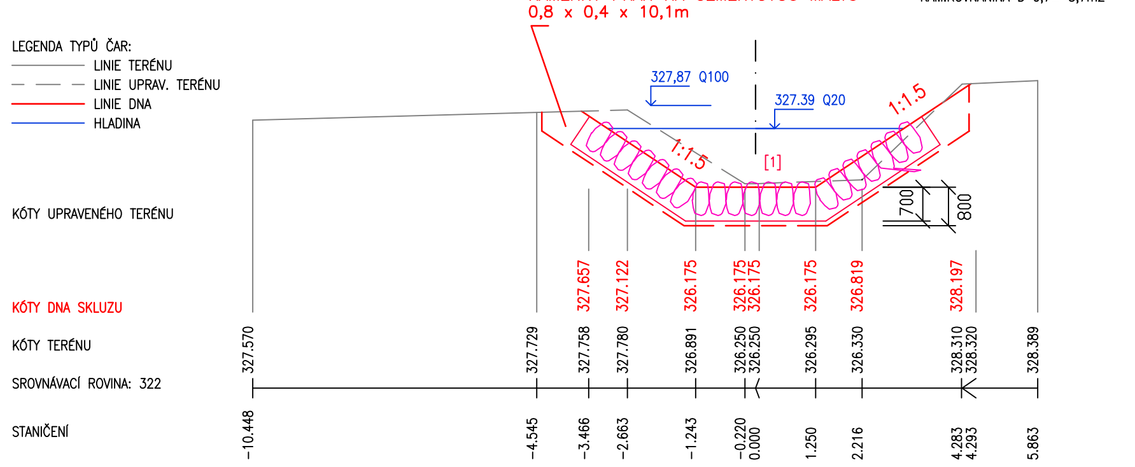

ŘEZ č.2 – KORYTO ZA KONCEM VÝVARU km 0.02789 1:100

OPEVNĚNÍ
[1] KÁMEN D 0.7m HMOTNOST 130 kg. OPEVNĚNÍ DNA SVAHŮ S PROŠTĚRKOVÁNÍM TL.20cm
KAMENNÁ ROVNANINA BUDE PROVÁDĚNA S ULOŽENÍM KAMENE NEJVĚTŠÍM ROZMĚREM VE SVISLÉM SMĚRU

OBJEMY V ŘEZU
VÝKOP PLOCHAV ŘEZU = 11m2
NÁSYP = 4,7m2
PLOCHA SVAHOVÁNÍ = 8,1,m2
ÚPRAVA PLÁNĚ= 2,5m2
KAM.ROVNANINA D 0,7= 8,5m2

KAMENNÝ PRÁH NA CEMENTOVOU MALTU
1,2 x 0,6 x 11,6m

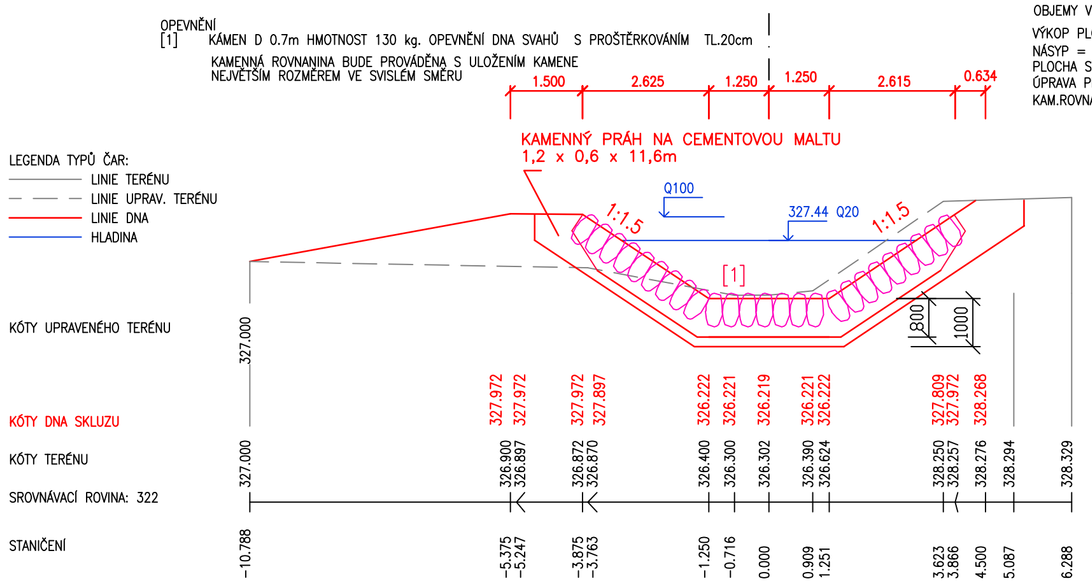

ŘEZ č.3 VÝVAREM km 0.03257 1:100

KAMENNÁ ROVNANINA BUDE PROVÁDĚNA S ULOŽENÍM KAMENE NEJVĚTŠÍM ROZMĚREM VE SVISLÉM SMĚRU

OPEVNĚNÍ
[1] KÁMEN D 1.0m HMOTNOST 360 kg. OPEVNĚNÍ DNA SVAHŮ S PROŠTĚRKOVÁNÍM TL.30cm
V PROSTORU VÝVARU BUDE KÁMEN DO 1/3 VÝŠKY PROLIT BETONOVOU SMĚSÍ C 30/37–XF3

OBJEMY V ŘEZU
VÝKOP = 24,5m2
NÁSYP = 2,5m2
DÉLKA SVAHOVÁNÍ = 11,4m
ÚPRAVA PLÁNĚ= 3,3m
KAM.ROVNANINA D 1,0= 14,3m2

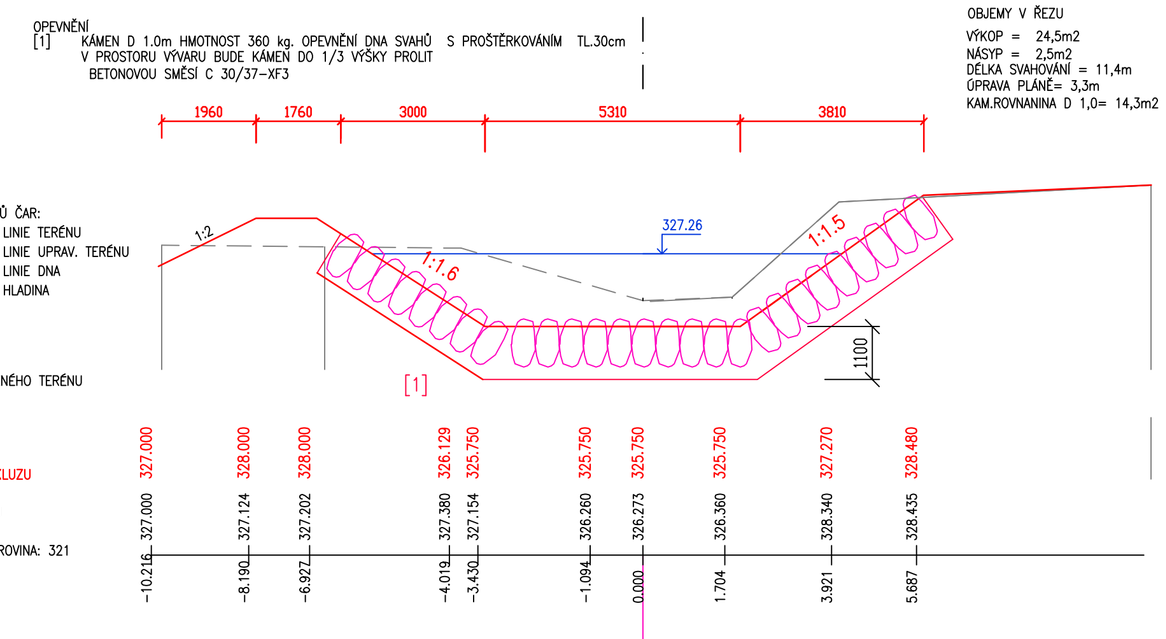

ŘEZ č.4 KONEC SKLUZU km 0.03820 1:100

OPEVNĚNÍ
[1] KÁMEN D 1.0m HMOTNOST 360 kg. OPEVNĚNÍ DNA SVAHŮ S PROŠTĚRKOVÁNÍM TL.30cm
V PROSTORU SKLUZU 5,0m PŘED ZAČÁTKEM VÝVARU BUDE KÁMEN DO 1/3 VÝŠKY PROLIT BETONOVOU SMĚSÍ C30/37 XC4
KAMENNÁ ROVNANINA BUDE PROVÁDĚNA S ULOŽENÍM KAMENE NEJVĚTŠÍM ROZMĚREM VE SVISLÉM SMĚRU

OBJEMY V ŘEZU
PLOCHA ODKOP = 27,5m2
NÁSYP = 1,6m2
PLOCHA SVAHOVÁNÍ = 17,0m2
ÚPRAVA PLÁNĚ= 2,5m
KAM.ROVNANINA D 1,0= 16,7m3

BETONOVÝ PRÁH BETON C30/37 XC4
1,25 x 0,6 x 15,7m

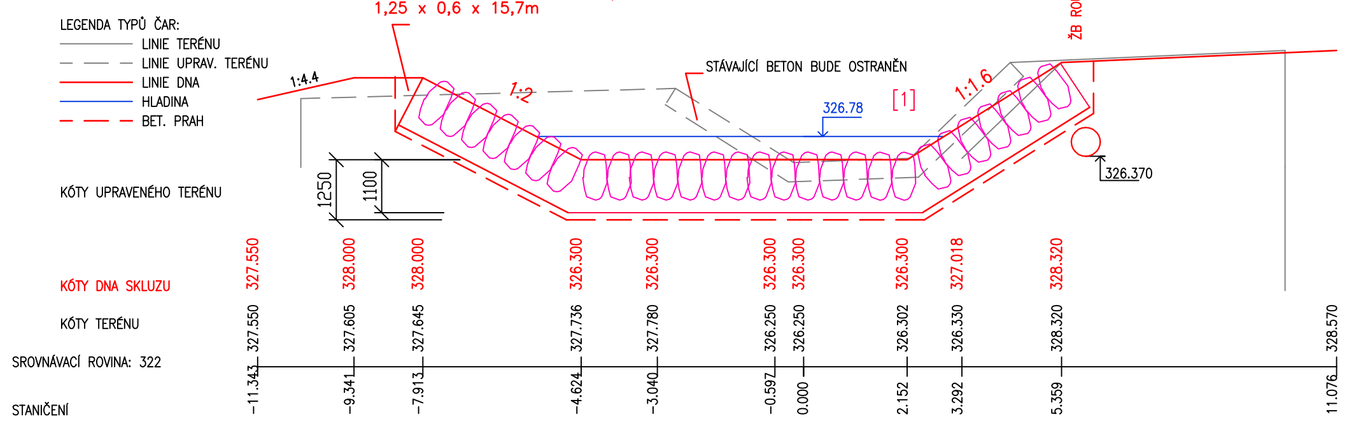

ŘEZ č.5 SKLUZEM km 0.0450 1:100

OPEVNĚNÍ
[1] KÁMEN D 1.0m HMOTNOST 360 kg. OPEVNĚNÍ DNA SVAHŮ S PROŠTĚRKOVÁNÍM TL.30cm
KAMENNÁ ROVNANINA BUDE PROVÁDĚNA S ULOŽENÍM KAMENE NEJVĚTŠÍM ROZMĚREM VE SVISLÉM SMĚRU

OBJEMY V ŘEZU
VÝKOP PLOCHA = 21,3m2
NÁSYP PLOCHA = 2,3m2
DÉLKA SVAHOVÁNÍ = 9,2m
ÚPRAVA PLÁNĚ= 5,5m
KAM.ROVNANINA D 1,0= 18,6m2

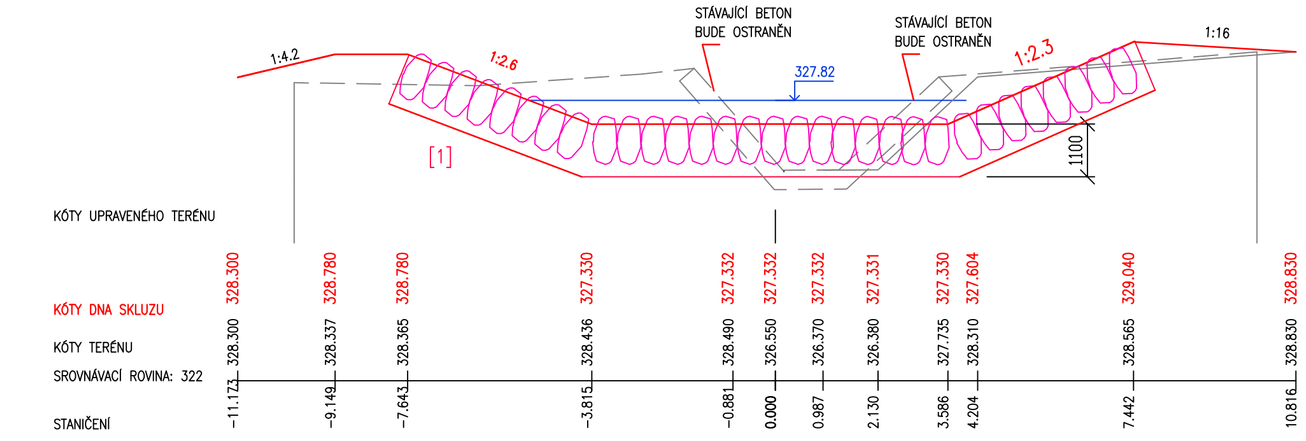

LEGENDA TYPŮ ČAR:
LINIE TERÉNU
LINIE UPRAV. TERÉNU
LINIE DNA
HLADINA

ŘEZ č.6 SKLUZEM km 0.050, 1:100

OPEVNĚNÍ
[1] KÁMEN D 1,0m HMOTNOST 360 kg. OPEVNĚNÍ DNA SVAHŮ S PROŠTĚRKOVÁNÍM TL.30cm
KAMENNÁ ROVNANINA BUDE PROVÁDĚNA S ULOŽENÍM KAMENE NEJVĚTŠÍM ROZMĚREM VE SVISLÉM SMĚRU

OBJEMY V ŘEZU
VÝKOP PLOCHA = 17,0m2
NÁSYP PLOCHA = 8,1m2
DÉLKA SVAHOVÁNÍ = 9,8,m
DÉLKA PLÁNĚ= 8,3m
KAM.ROVNANINA PLOCHA D 1,0= 18,2m2

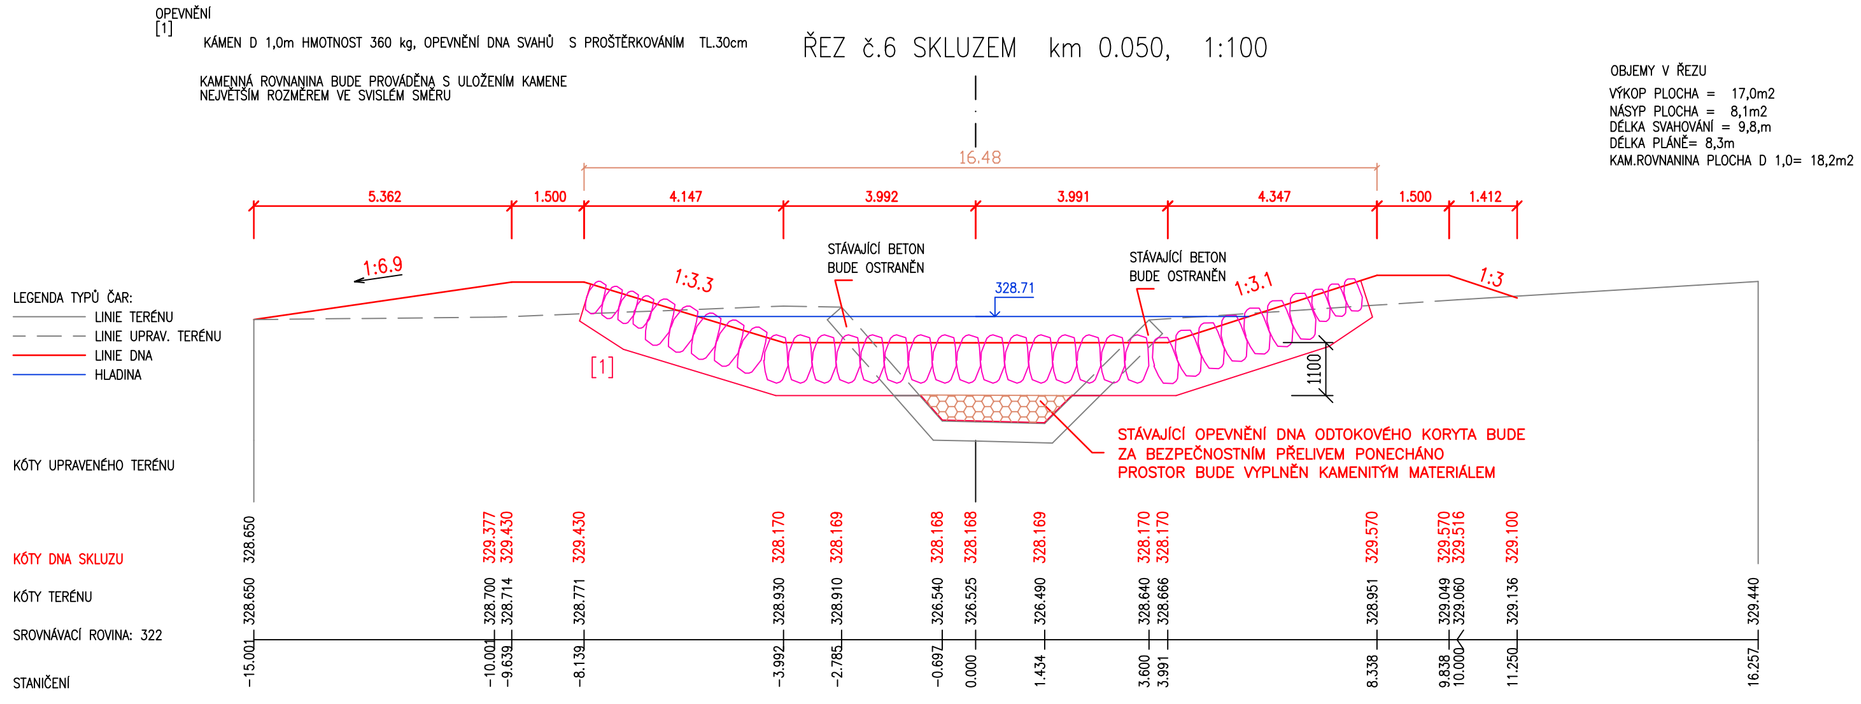

POZNÁMKA !!! SKUTEČNÝ STAV PRŮSAKŮ TĚLESEM HRÁZE A ROZSAH VZNIKLÝCH PORUCH V TĚLESE HRÁZE NENÍ MOŽNO BEZ VYPUŠTĚNÍ ZÁSOBNÍHO OBJEMU VODY V NÁDRŽI A BEZ PROVEDENÍ KOPANÝCH ZEMNÍCH SOND PLNĚ OVĚŘIT A SKUTEČNOST BUDE UPŘESNĚNA AŽ PO VYPRÁZDNĚNÍ NÁDRŽE A PŘI VLASTNÍM PROVÁDĚNÍ ZEMNÍCH PRACÍ.

ČÍSLO REVIZE	NÁZEV REVIZE – POPIS ZMĚN	DATUM
02/2025	*AKTUALIZACE PD S OHLEDEN NA ZMĚNU STAVU USAZENÝCH SEDIMENTŮ V PROSTORU ZÁTOPY RYBNÍKA PROTI PŮVODNÍMU PROVEDENÉMU GEODETICKÉMU ZAMĚŘENÍ Z ROKU 2016 . AKTUALIZACE STAVU STAVEBNICH OBJEKTŮ PO PRŮCHODU ZVÝŠENÝCH PRŮTOKŮ V ROCE 2024. OSTRANĚNÍ SPADLÝCH STROMŮ VČETNĚ JEJICH KOŘENOVÉHO SYSTÉMU V MÍSTĚ BEZPEČNOSTNÍHO PŘELIVU A V TĚLESE HRÁZE VČETNĚ ODSTRANĚNÍ STÁVAJÍCÍHO BET. OPEVNĚNÍ ODTOKOVÉHO KORYTA*	01/2025
01/2020	*AKTUALIZACE PD V SOULADU DLE PŘIPOMÍNEK STANOVENÝCH VE VYJÁDŘENÍ AGENTURY OCHRANY PŘÍRODY A KRAJINY ČESKÉ REPUBLIKY Z 27.04.2020. PŘIPOMÍNKY AOPAK ČR BYLY STANOVENY PRO MOŽNOST POSKYTNUTÍ DOTACE K FINANCOVÁNÍ STAVBY V RÁMCI DOTAČNÍCH TITULŮ MINISTERSTVA ŽIVOTNÍHO PROSTŘEDÍ ČR.*	06/2020

Souřadný systém S-JTSK Výškový systém Bpv

ZODP. PROJEKTANT	VYPRACOVAL	KRESLIL	KONTROLOVAL
Ing.Fouček Vl.	Ing.Fouček Vl.	Other CAD s.č.A7110660Z0J9	Ing.Fouček Vl.

Ing. Vladimír Fouček
VODOHOSPODÁŘSKÁ A STAVEBNÍ PROJEKCE
Dolní Česká 25, Znojmo
mobil: 777666521
IČO 42 357187

KRAJ: JIHOMORAVSKÝ MÍSTO: k.ú. MRAMOTICE

INVESTOR: MĚSTO ZNOJMO, OBROKOVÁ 1/12, 669 02 ZNOJMO IČ 00293881

AKCE: RYBNÍK MRAMOTICE – REKONSTRUKCE

STAVEBNÍ OBJEKT: SO 1 RYBNÍK – STAVEBNÍ ÚPRAVY

VÝKRES: BEZPEČNOSTNÍ PŘELIV– PŘÍČNÉ ŘEZY KORYTEM

stupeň: DSP+DPS
zak. č.: 02/2017
datum: 05/2025
měřítko: 1:100/100
číslo výkr.: D.8.2
KOPIE