



pôdorys prízemí

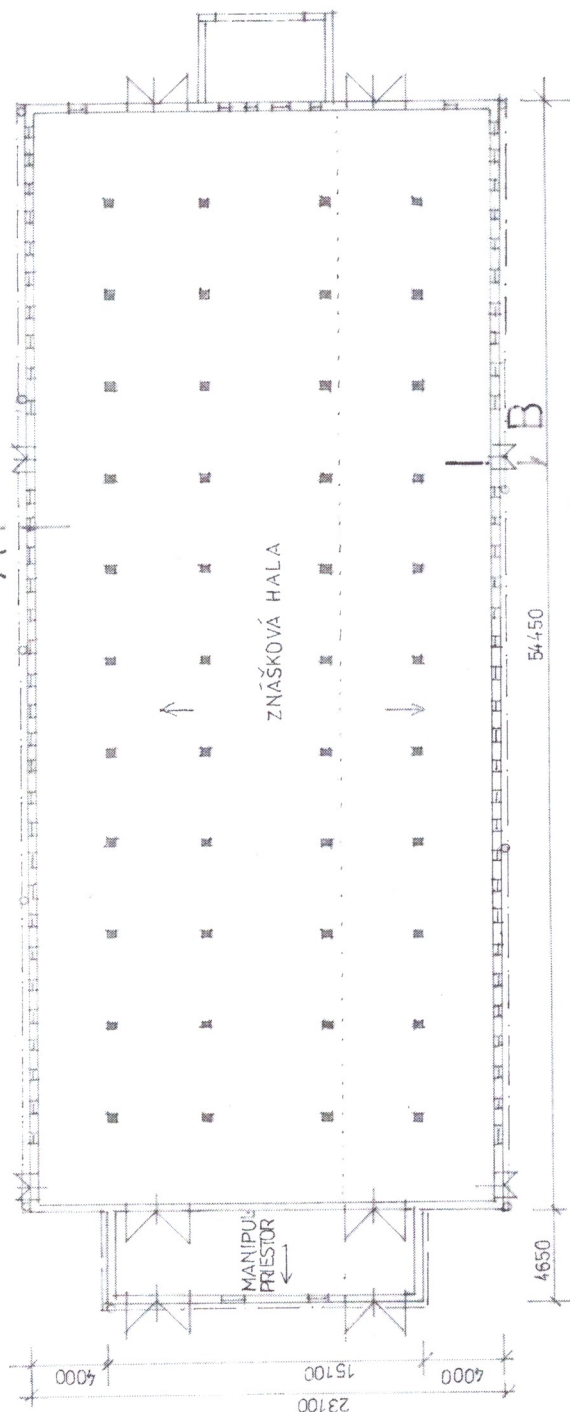

rez A-B

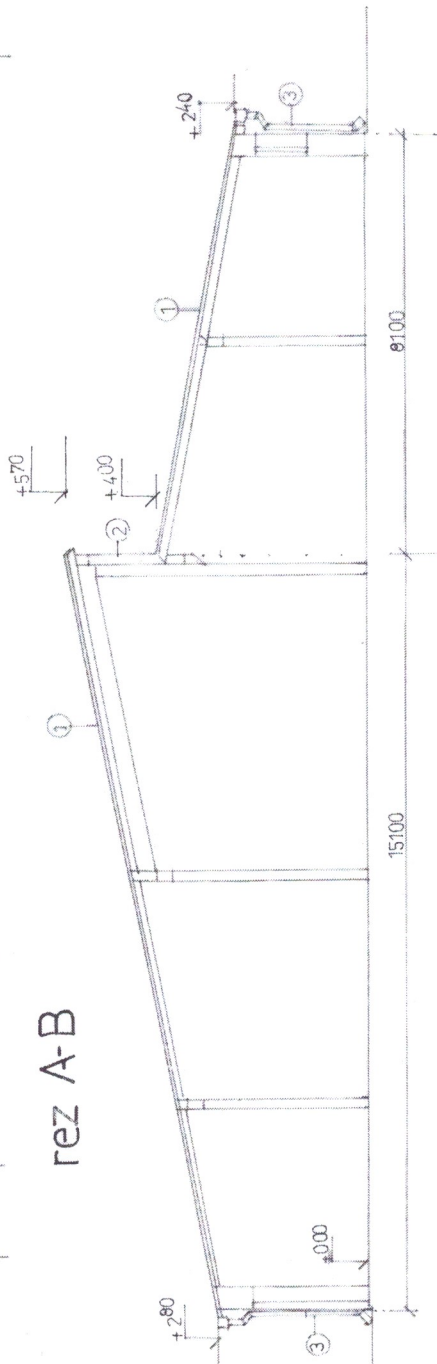


asanácia

DEMONTÁŽ KRYTINY Z VL NOVIEK AZBESTOCEMENTOVÝCH
1332 M²

nové práce

- NOVÁ KRYTINA-SENDVIČOVÝ PANEL S PLECHOVOU KRYTINOU
HR 40 MM 1334 M²
- IZOLÁCIA VONKAJŠEJ STENY Z PANELOV PIR HR 60 MM
10008 M²
- KLAMPIARSKÉ VÝROBKY

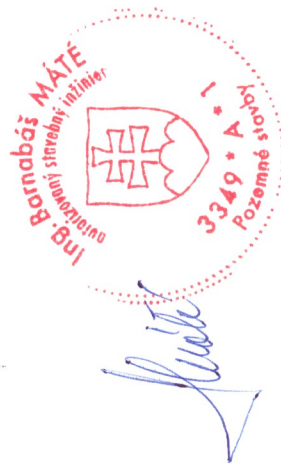

ZODP. PROJEKT	ING. MÁTE	VYPRACOVAL	DANUŠOVÁ	DATUM	2023
ING. MÁTE				ÚČEL	PASPORT
				FORMÁT	2x4
INVESTOR: RMGAL SRO. RIMAVSKÁ SOBOTA				MIERKA	Č.V.
STAVBA				1:250	2.
SO-01 ZNÁŠKOVÁ HALA					
REKONŠTRUKCIA STRECHY					
Miesto: NOVÉ HONY PARC. 128/3					
PÔDORYS PRÍZEMIA, REZ A-B					