

A PÔDORYS
1:200

KÚTY

VSakovacia JAMA

DLÁŽDENÝ ŽLAB

VÝRUB NALETOVÝ CH
DREVÍN A KROVÍN NA
SVAHOVOM KUŽELI

SCHODISKO
ŠÍRKY 750 mm
S KOMPOZITNÝM
ZÁBRADLÍM

OCHRANNÉ PÁSMO ŽSR


SCHODISKO ŠÍRKY 750 mm
S KOMPOZITNÝM ZÁBRADLÍM

VSakovacia JAMA
DLÁŽDENÝ ŽLAB


MOSTNÝ ZÁVER - PONECHÁ SA

ORAVA DLÁŽDENÉHO SVAHU

D POHĽAD
1:50 POHĽAD Z CESTY

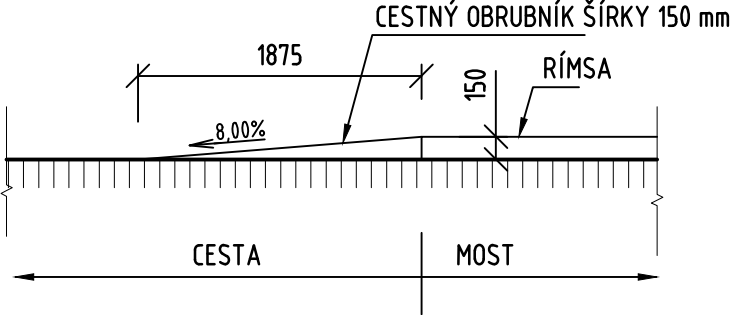

E POHĽAD
1:50 POHĽAD Z CESTY

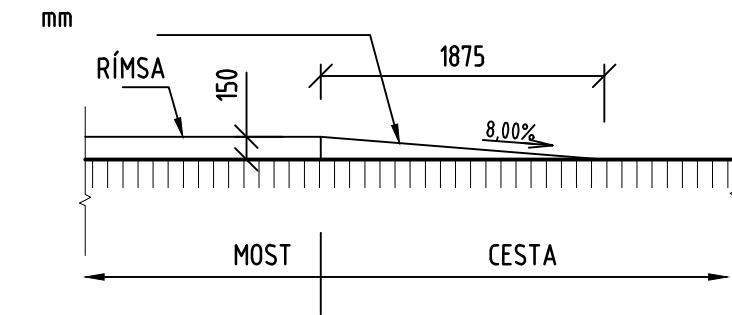

MALACKY

LEGENDA:


- OPRAVA DLÁŽDENÉHO SVAHU S PRÍPADNOU VÝMENOU POŠKODENÝCH PLATNÍ
- ÚPRAVA KRAJNICE V MIESTE NOVÝCH ZVODIDIEL - min. DĹŽKA 28,0 m
- NOVÁ VOZOVKA V MIESTE NOVEJ PRECHODOVEJ DOSKY - DĹŽKA 12,5 m
- FRÉZOVANIE KRYTU VOZOVKY V HRúbKE 40 mm - NOVÝ KRYT VOZOVKY - DĹŽKA 37,5 m

BETÓNY: OZNAČENIE V ZMYSLE STN EN 206


- PODKLADOVÝ BETÓN C12/15 - x0 (SK) - C1 1,0 - Dmax 22 - S4
- BETÓNOVÉ LÔŽKO - SKLZ (SK) - C1 1,0 - Dmax 22 - S4
- ŽLABOVÉ TVÁRNICE: C30/37 - XF4 (SK) - C1 1,0 - Dmax 22
- MONOLITICKÉ RÍMSY C35/45 - XC4, XD3, XF4 (SK) - C1 0,4 - Dmax 16 - S4
- SPEVNENIE BETÓNOM C30/37 - XD2, XF4 (SK) - C1 1,0 - Dmax 22 - S4
- VSakovacia ŠACHTA C30/37 - XC2, XF3 (SK) - C1 1,0 - Dmax 22 - S4

VÝSTUŽ: B500 B


A REZ
1:25

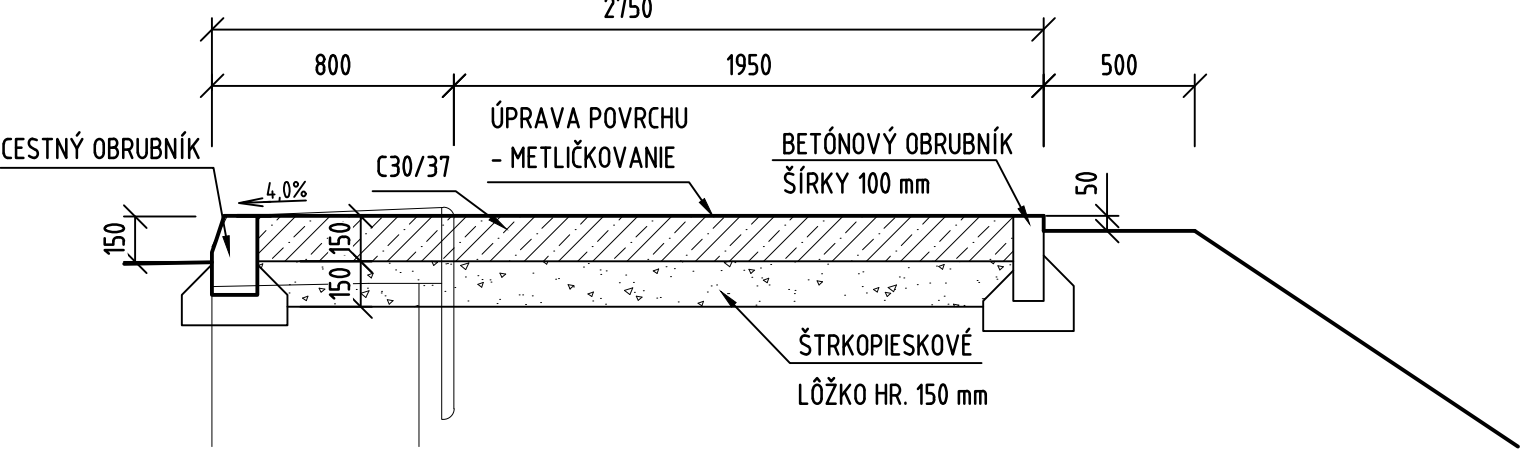

C REZ
1:50

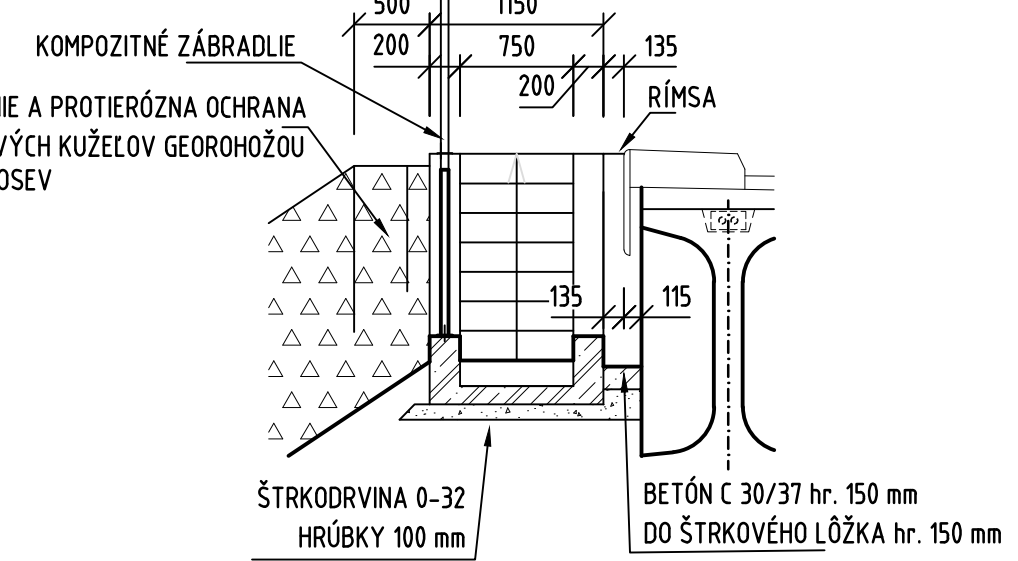


2 DETAIL NÁPOJENIA NOVEJ VOZOVKY NA PÔVODNÚ VOZOVKU
1:25

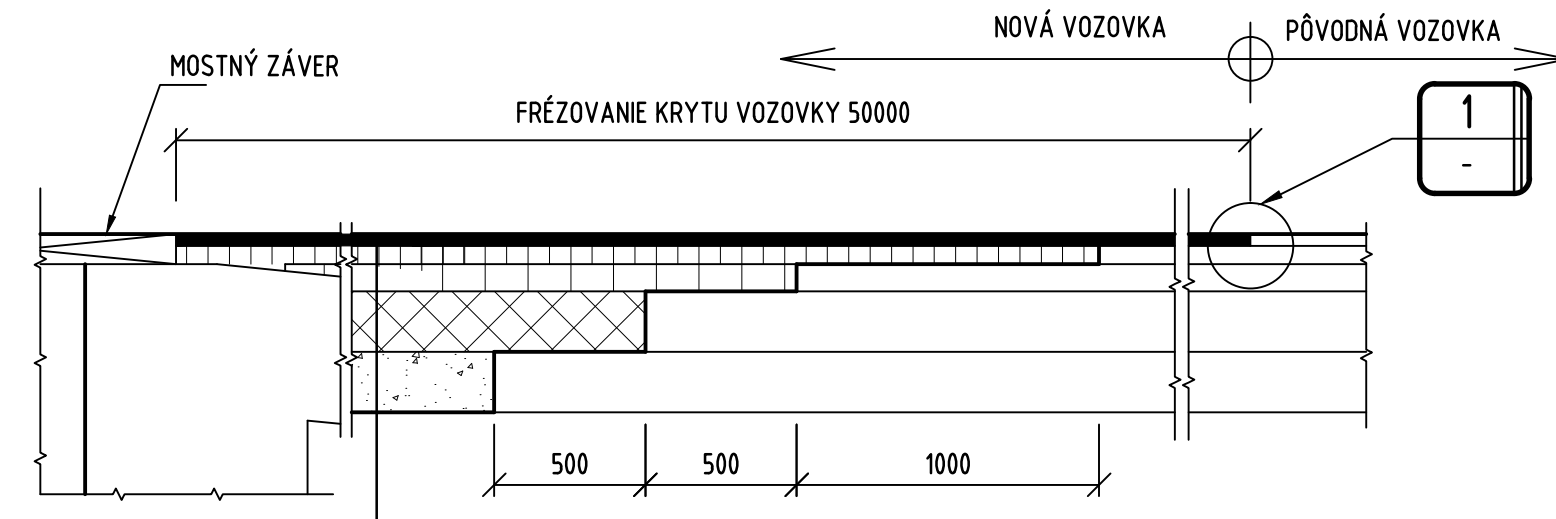


- PREDPOKLADANÁ KONŠTRUKCIA VOZOVKY:
- ASFALTOVÝ KOBEREK MASTIXOVÝ, MODIF. SMA 11 0 40 mm
- SPOJOVACÍ POSTREK EMULZNÝ MODIF. PS, CBP, 0,5 kg/m² 50 mm
- ASFALTOVÝ BETÓN, MODIF. AC 16 L 90 mm
- SPOJOVACÍ POSTREK EMULZNÝ MODIF. PS, CBP, 0,5 kg/m² 200 mm
- BETÓN PRE PODKLAD. VRSTVU AC 22 P, PMB, I 220 mm
- INFILTRAČNÝ POSTREK PI, CB, 0,8 kg/m²
- CEMENTOVÁ STABILIZÁCIA CBGM C5/6
- NESTMELENÁ VRSTVA ZO ŠTRKODRVINY ŠD 31,5 Gc
- PLÁŇ ZHUTNENÁ NA E_{def,2} = min 90 MPa
- SPOLU VOZOVKA MIN. 600 mm


PÔDORYS
1:50

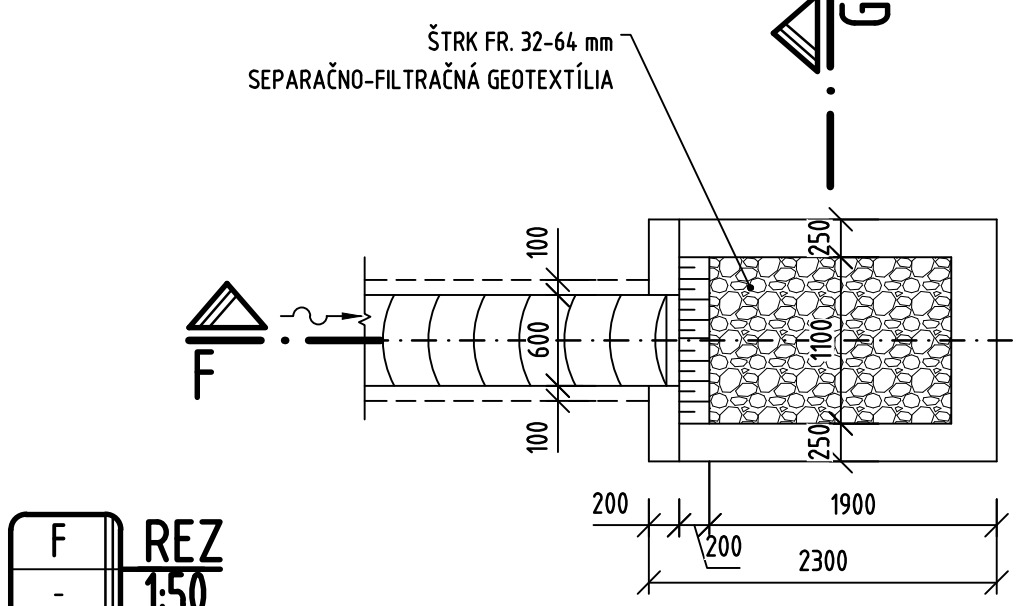


G REZ
1:50

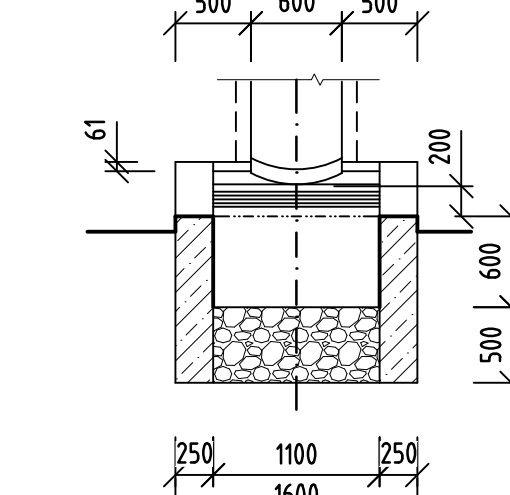


B REZ
1:50

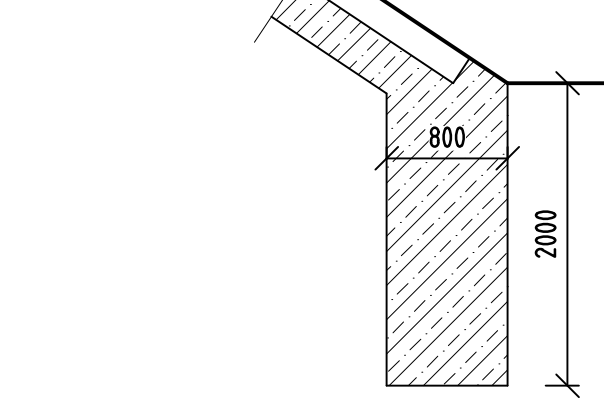


H REZ
1:50

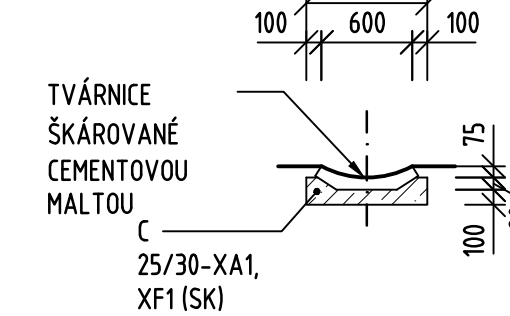

3 DETAIL
1:20

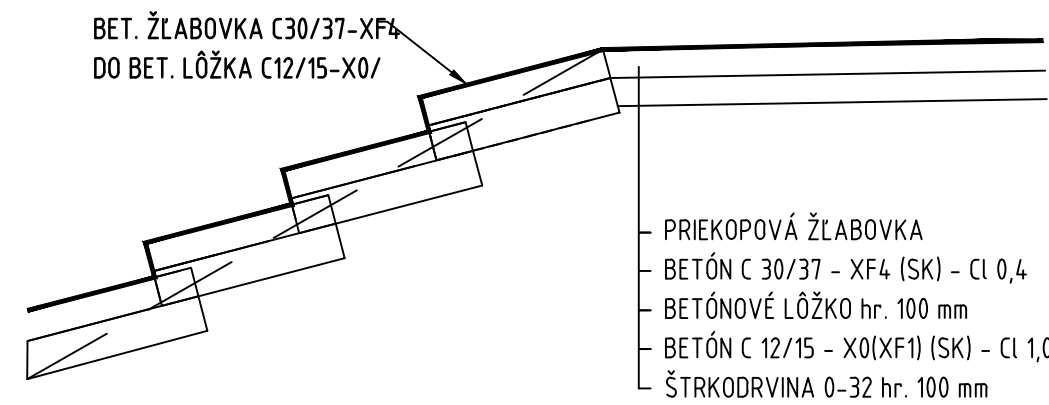

1 DETAIL
1:5

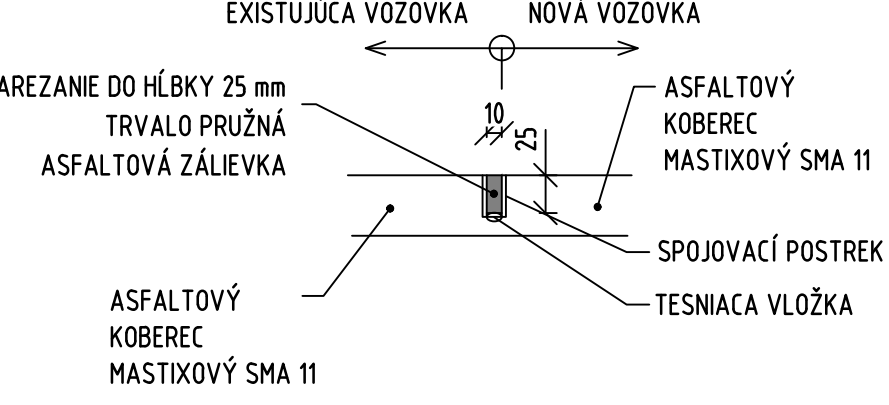

OBJEDNÁVATEĽ STAVBY: NÁRODNÁ DIAĽNIČNÁ SPOLOČNOSŤ

PEČIATKA A PODPIS: Národná diaľničná spoločnosť, a.s. Dúbravská cesta 14, 841 04 Bratislava

CEMOS

OPRAVA DIAĽNIČNÉHO MOSTA EV. Č. D2-069, ĽAVÝ MOST

KRAJ: TRNAVSKÝ

OBJEKT: 201-00

PRÍLOHA: TERÉNNÉ ÚPRAVY

ČASŤ: KÓD:

SÚRADNICOVÝ SYSTÉM: S-JTSK

VÝŠKOVÝ SYSTÉM: Bvp

STUPEŇ: DP

POČET A4: 8A4

MIERKA: 1:200, 1:x

ČÍSLO ZÁKAZKY: 29/23

DÁTUM: 04/2024

SÚPRAVA: ZMENA

PRÍLOHA: 13