


B POZDĚLNÝ REZ
1:500

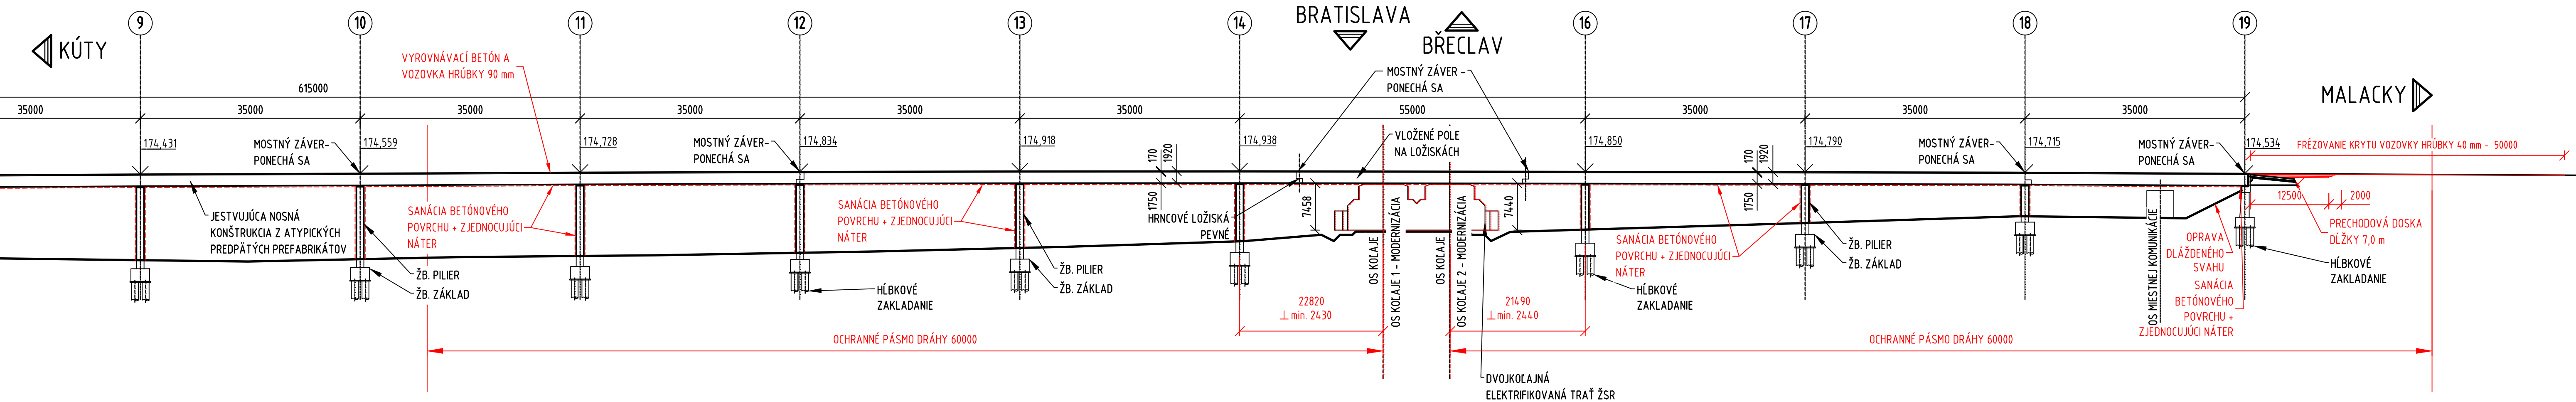

VYPRACOVAL Ing. Ľudovít FARKAŠ		KOORDINÁTOR PROJEKTU Ing. Ľudovít FARKAŠ		CEMOS
ZODPOVEDNÝ PROJEKTANT Ing. Ľudovít FARKAŠ		KONTROLOVAL Ing. František BRILIŠ		
STAVBA OPRAVA DIAĽNIČNÉHO MOSTA EV. Č. D2-069, ĽAVÝ MOST				
KRAJ TRNAVSKÝ		KATASTRÁLNE ÚZEMIE SEKULE		
OBJEKT				SÚRADNICOVÝ SYSTÉM S-JTSK
				VÝŠKOVÝ SYSTÉM Bpv
				STUPEŇ DP
				POČET A4 5A4
				MIERKA 1:500
				ČÍSLO ZÁKAZKY 29/23
				DÁTUM 04/2024
PRÍLOHA PRIEČNY REZ		SÚPRAVA	ZMENA	PRÍLOHA
ČASŤ	KÓD			5