



UPC BROADBAND SLOVAKIA, s.r.o.
Ševčenkova 36
P. O. BOX 216
850 00 Bratislava 5
Tel.: 02/594 22 222
Fax.: 02/594 22 200

Geomap s.r.o.
Borekova 54
821 06 Bratislava

Naše číslo : 117/2024

Váš list číslo:

zo dňa: 18.1.2024

vybavuje: Ing. Oravcová

Vec: Vyjadrenie k existencii inžinierskych sietí pre stavbu „**Oprava mosta ev.č.: D2-069 estakáda Sekule**“

Po prehodnotení našich mapových podkladov na základe Vašej žiadosti o zakreslenie jestvujúcich podzemných vedení nášho Káblového Distribučného systému (KDS). Vo vyznačenej záujmovej oblasti **nie sú uložené** vedenia nášho KDS.

Toto vyjadrenie má platnosť 1 rok.

V Bratislave: 18.1.2024


Prílohy: záujmové územie

S pozdravom

Ing. Svetlana Oravcová
UPC BROADBAND SLOVAKIA s.r.o.



UPC BROADBAND SLOVAKIA, s.r.o.
Ševčenkova 36, 851 01 Bratislava
IČO: 35 971 967
IČ DPH: SK2022117405

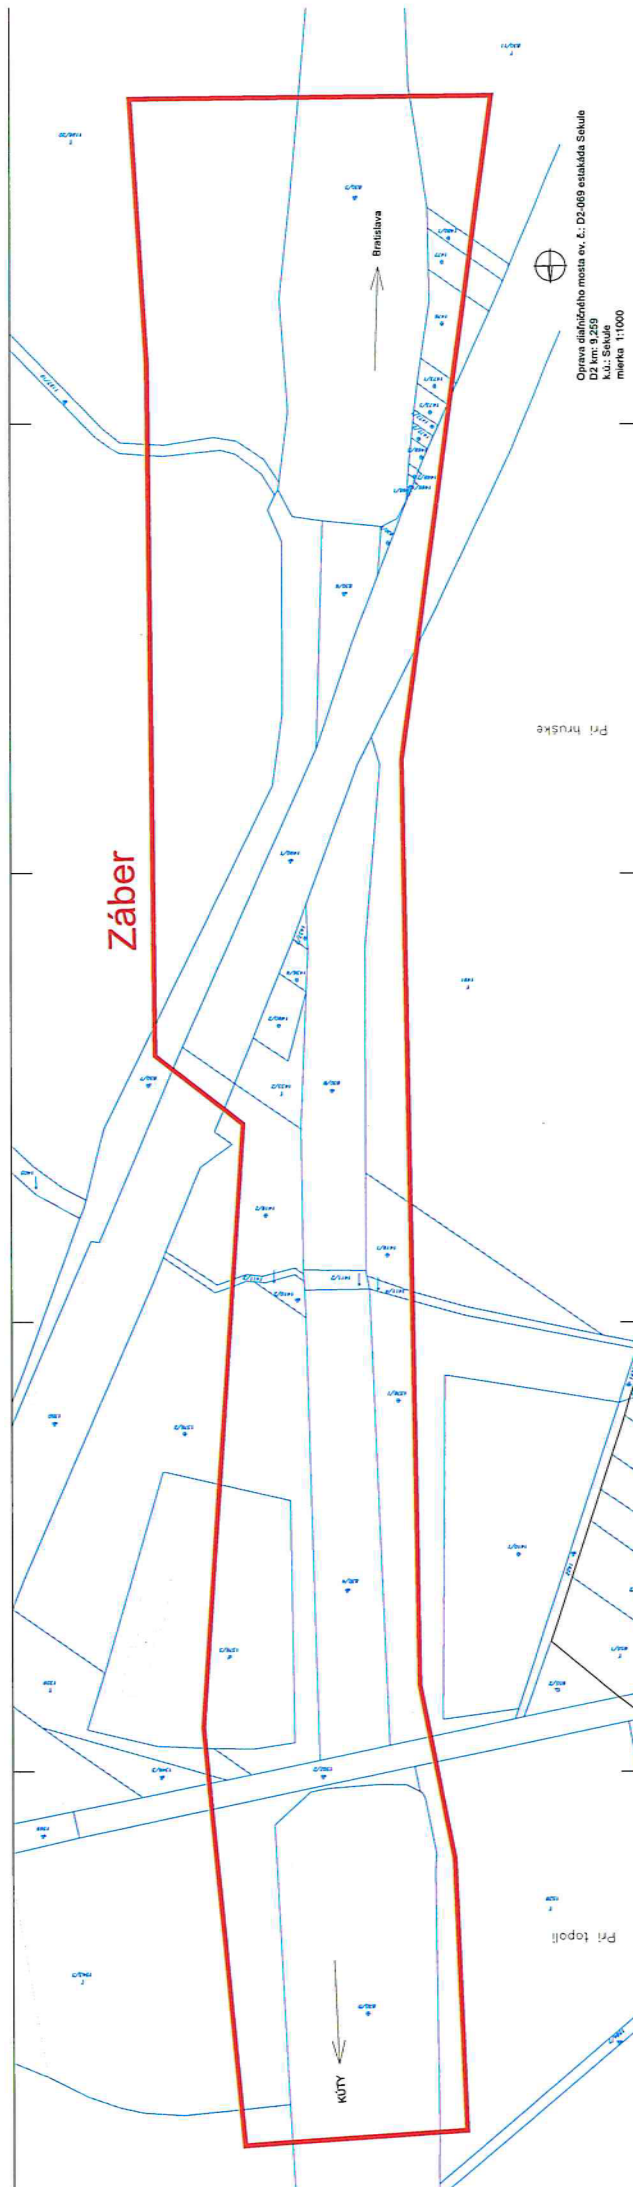

Opisná diaľková mapa ev. č.: D2-069 staváda Sekule
D2 km 9,259
k.o.: Sekule
mierka 1:1000